


湖南大象建筑规划设计有限公司
Hunan elephant architecture planning and Design Co. Ltd.
园林资质等级: 乙级 证书编号: A243007701
地址: 长沙市天心区友谊路与刘家冲路交汇处
中核国际十一楼
电话: 0731 83577768 邮编: 410000
网址: http://www.dtxjzj.com/

洞口县和平社区周边一桥至青年桥沿江路及周边老旧小区基础设施建设项目批前公示图

公示说明:

1. 本图为洞口县和平社区周边一桥至青年桥沿江路及周边老旧小区基础设施建设项目批前公示图, 位于洞口县中心城区位置周边交通便捷, 西北至洞口一桥, 东南至回龙洲桥。
2. 设计范围总长度约为 600m, 防洪堤上下分别设计人行漫步道, 充分利用绿地空间打造滨河节点, 与河道形成丰富的互动空间, 提供多样的观景视野与步行游览体验, 丰富防洪堤墙面竖向空间及道路沿线景观风貌, 巧妙串联多个景观节点。
3. 本规划红线范围、主要坐标点、场地标高、平面标注如下图。
4. 本规划公示时间为: 2024年3月13日至2024年3月19日。
5. 如对本规划有异议请在公示期内向自然资源局出具书面报告。
6. 咨询电话: 0739—7237621

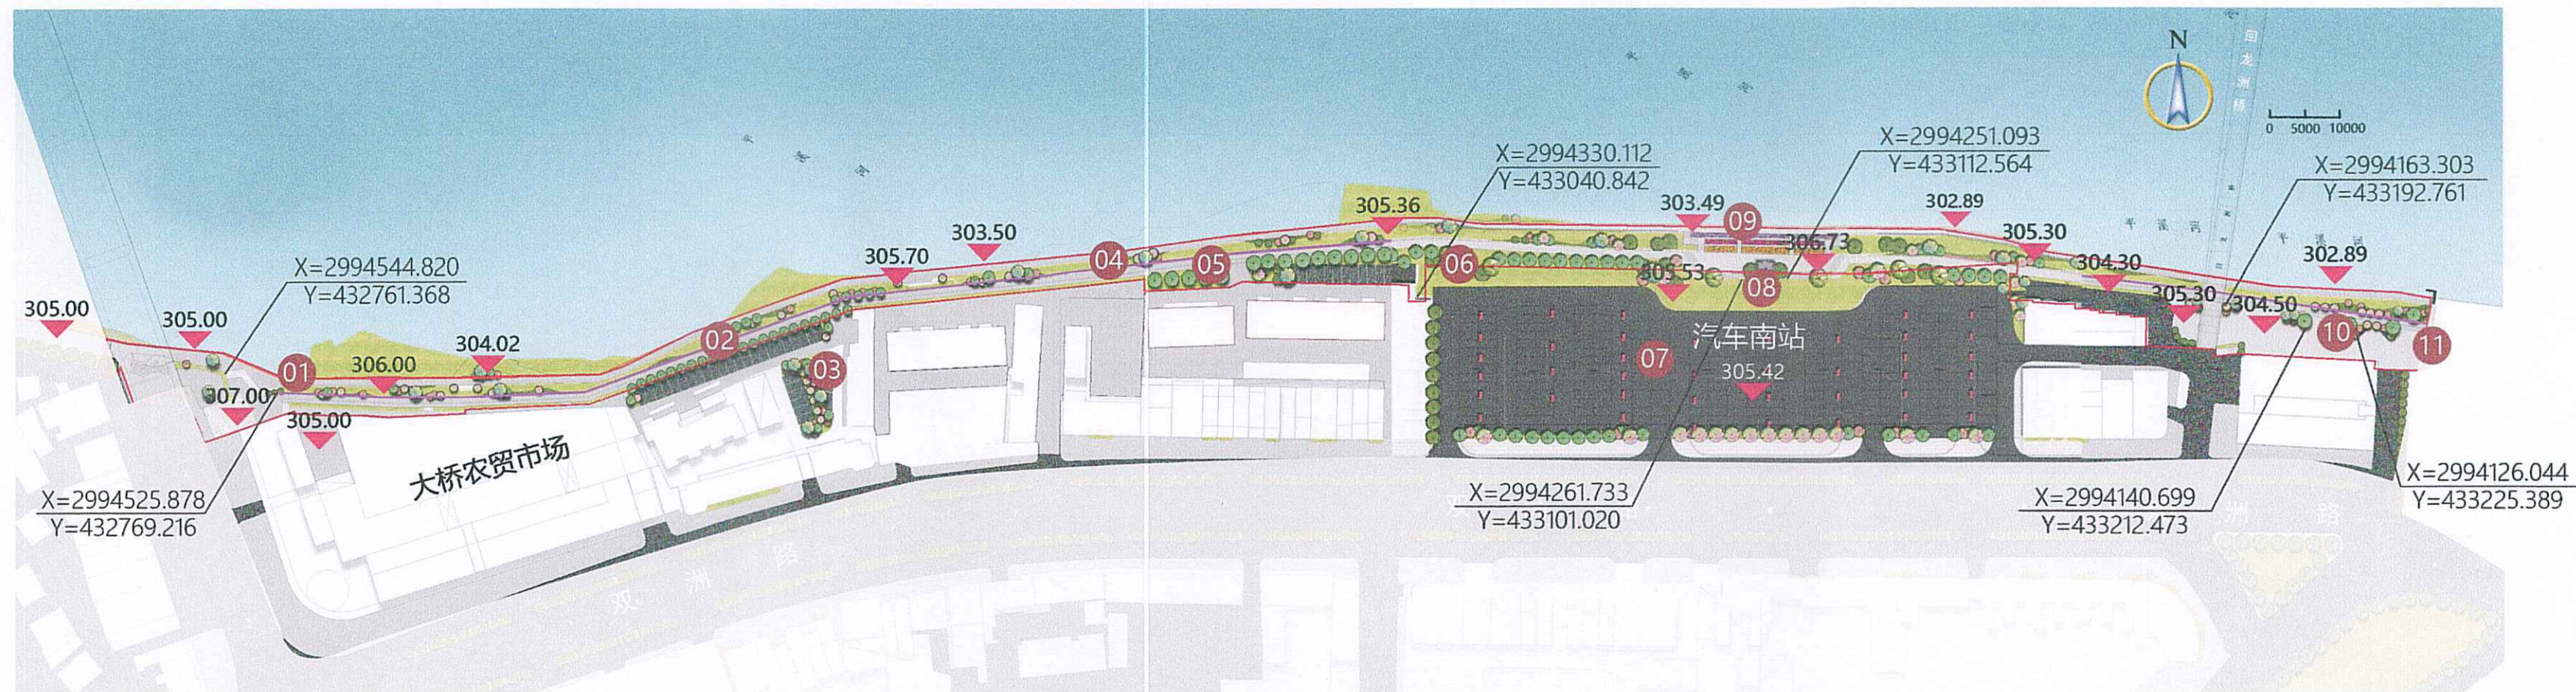

- 01 剪影网红墙
- 02 生态护坡
- 03 交通局停车场
- 04 滨水步道
- 05 休闲步道
- 06 公共卫生间
- 07 停车场
- 08 观景亭
- 09 花阶
- 10 绿化组团
- 11 休闲广场

经济技术指标			
名称	数量	单位	备注
用地面积	9116.26	m ²	
绿化面积	3467.00	m ²	
铺装面积	2980.00	m ²	
沥青混凝土面积	508.00	m ²	
透水混凝土面积	45.00	m ²	

建筑设计出图专用章
单位: 湖南大象建筑规划设计有限公司
等级: 甲级 证书号: A143007704

建设单位 CLIENT	洞口县城投集团有限公司		
项目名称 PROJECT NAME	和平社区周边一桥至青年桥沿江路及周边老旧小区基础设施建设项目		
子项名称 SUB PROJECT NAME	景观工程		
图纸名称 DRAWING TITLE	和平社区周边一桥至青年桥沿江路及周边老旧小区基础设施建设项目批前公示图		
设计签字 SIGNATURE			
项目负责人 PROJECT CHIEF	肖洪明		
专业负责人 SPECIALIZING CHIEF	肖洪明		
设计 DESIGNED BY	何梦霞		
制图 DRAWN BY	何梦霞		
校对 CHECKED BY	龚文		
审核 WRITTEN BY	赵江华		
审定 APPROVED BY			

设计编号 PROJECT NO.	
出图日期 DATE	2023.10
图别 DRAWING TYPE	
图号 DRAWING NO.	
比例 SCALE	图示

本图须加盖出图印章, 否则一律无效。