
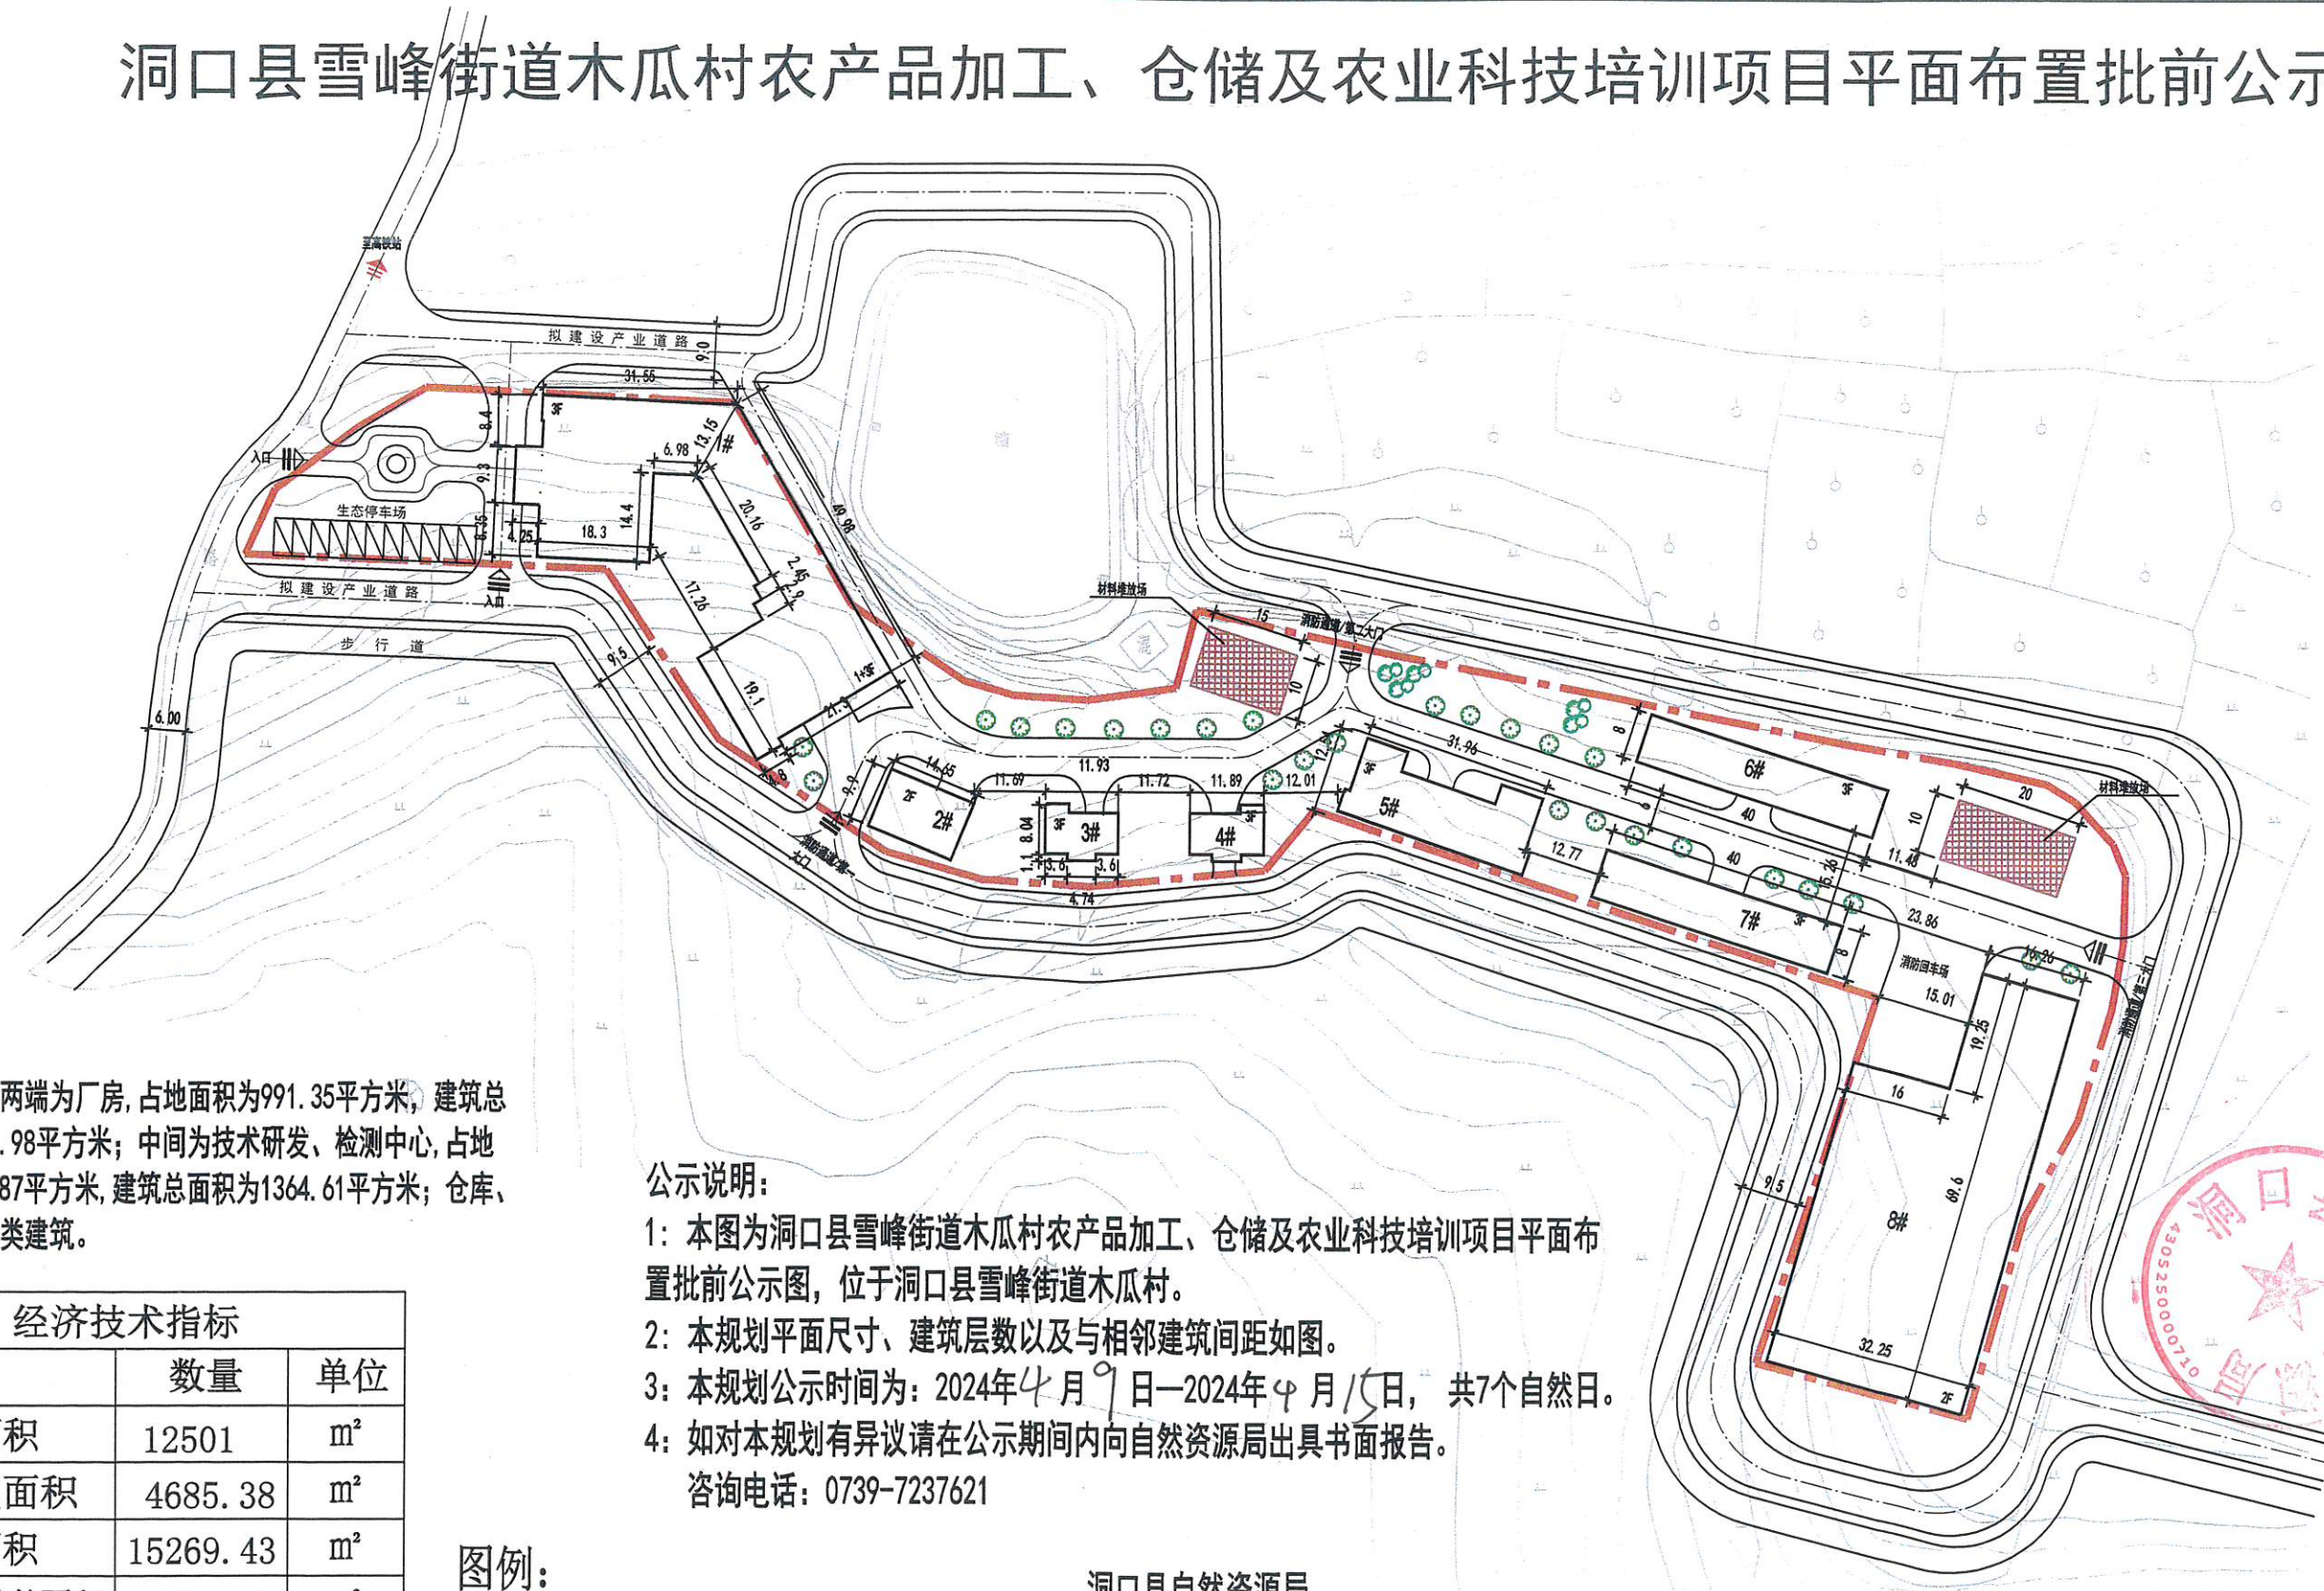


# 洞口县雪峰街道木瓜村农产品加工、仓储及农业科技培训项目平面布置批前公示图

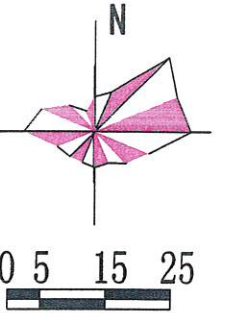

注：1#左右两端为厂房，占地面积为991.35平方米，建筑总面积为5424.98平方米；中间为技术研发、检测中心，占地面积为454.87平方米，建筑总面积为1364.61平方米；仓库、厂房均为戊类建筑。

### 公示说明：

- 1: 本图为洞口县雪峰街道木瓜村农产品加工、仓储及农业科技培训项目平面布置批前公示图，位于洞口县雪峰街道木瓜村。
- 2: 本规划平面尺寸、建筑层数以及与相邻建筑间距如图。
- 3: 本规划公示时间为：2024年4月9日—2024年4月15日，共7个自然日。
- 4: 如对本规划有异议请在公示期间内向自然资源局出具书面报告。  
咨询电话：0739-7237621

### 经济技术指标

名称	数量	单位
总用地面积	12501	m <sup>2</sup>
建筑基底面积	4685.38	m <sup>2</sup>
建筑总面积	15269.43	m <sup>2</sup>
其中		
计容建筑面积	12528.57	m <sup>2</sup>
不计容建筑面积	2740.86	m <sup>2</sup>
材料堆放场	350	m <sup>2</sup>
建筑系数	40.27	%
建筑密度	37.47	%
容积率	1.22	
绿地率	19.5	%

### 图例：

- 规划红线
- 规划道路
- 现状建筑
- 规划建筑
- 绿化

洞口县自然资源局  
2024.04.08

1#	厂房及技术研发、检测中心
2#-4#	生活服务楼
5#	分类仓储区
6#-8#	厂房

## 洞口县城乡规划勘测设计院

[湘]城规编第(033105)号

设计		审核		图号	
校对		审定		日期	

