


国税局东侧-黎园西路陈君花等5人私宅（翰廷酒店）用地性质调整公示图

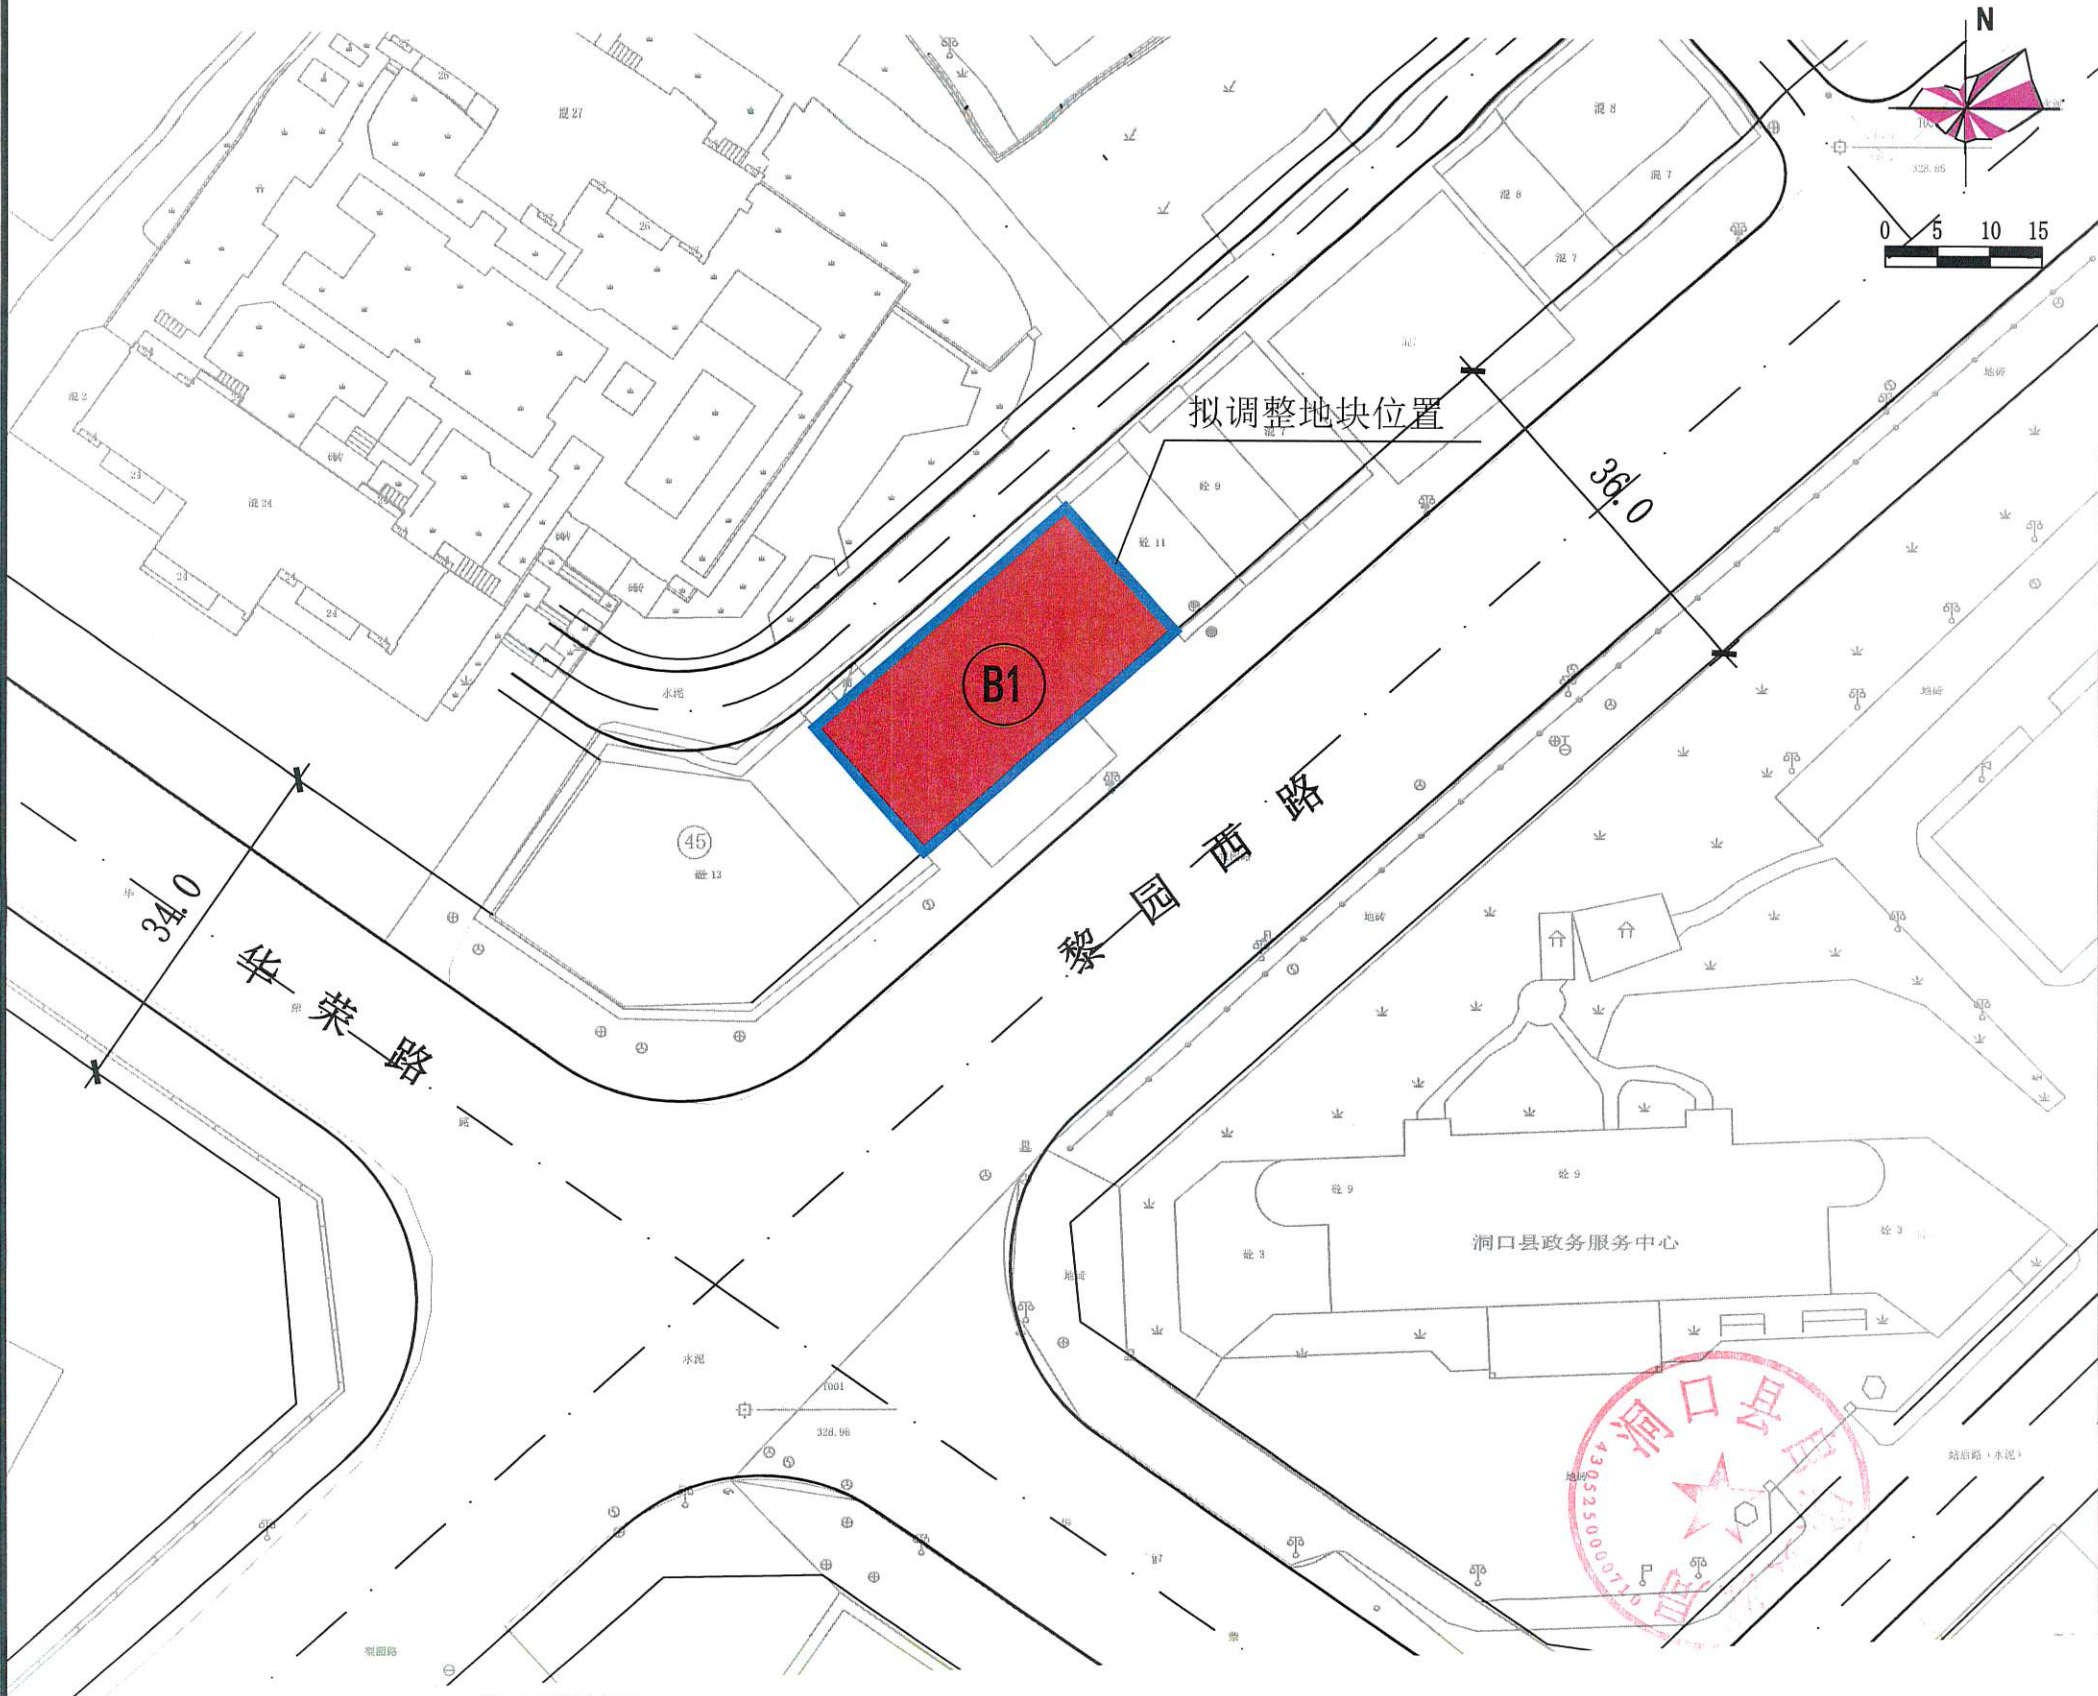

公示说明：

- 1: 本图为国税局东侧-黎园西路陈君花等5人私宅（翰廷酒店）用地性质调整公示图，位于华荣路与黎园西路交叉口，湖南洞口经济开发区管理委员会对面。
- 2: 本地块于2010年3月由曾嘉、唐谊南等5户通过合法程序取得土地出让权，地块用地面积512平方米，验收总建筑面积6128平方米，出让合同中用地性质为商住用地，现拟全部调整为商业用地。
- 3: 本规划公示时间为：2024年6月11日--2024年6月17日，共7个自然日。
- 4: 如对本规划有异议请在公示期间内向自然资源局出具书面报告。
咨询电话：0739-7237621

图例：

- 规划蓝线
- 规划道路
- 现状建筑
- 商业设施用地

图纸报审专用章
 合一设计集团有限公司
 洞口县自然资源局
 证书编号 证书分类 2024.6.4

合一设计集团有限公司			建设单位	设计号	
乙级 证书编号：湘自资规乙字22001044号			工程名称	图 别	规划
设 计	项目负责			比 例	
制 图	审 核			共 张	
校 对	审 定			日 期	