洞口县石江镇树林中学新建教学楼项目批前公示图

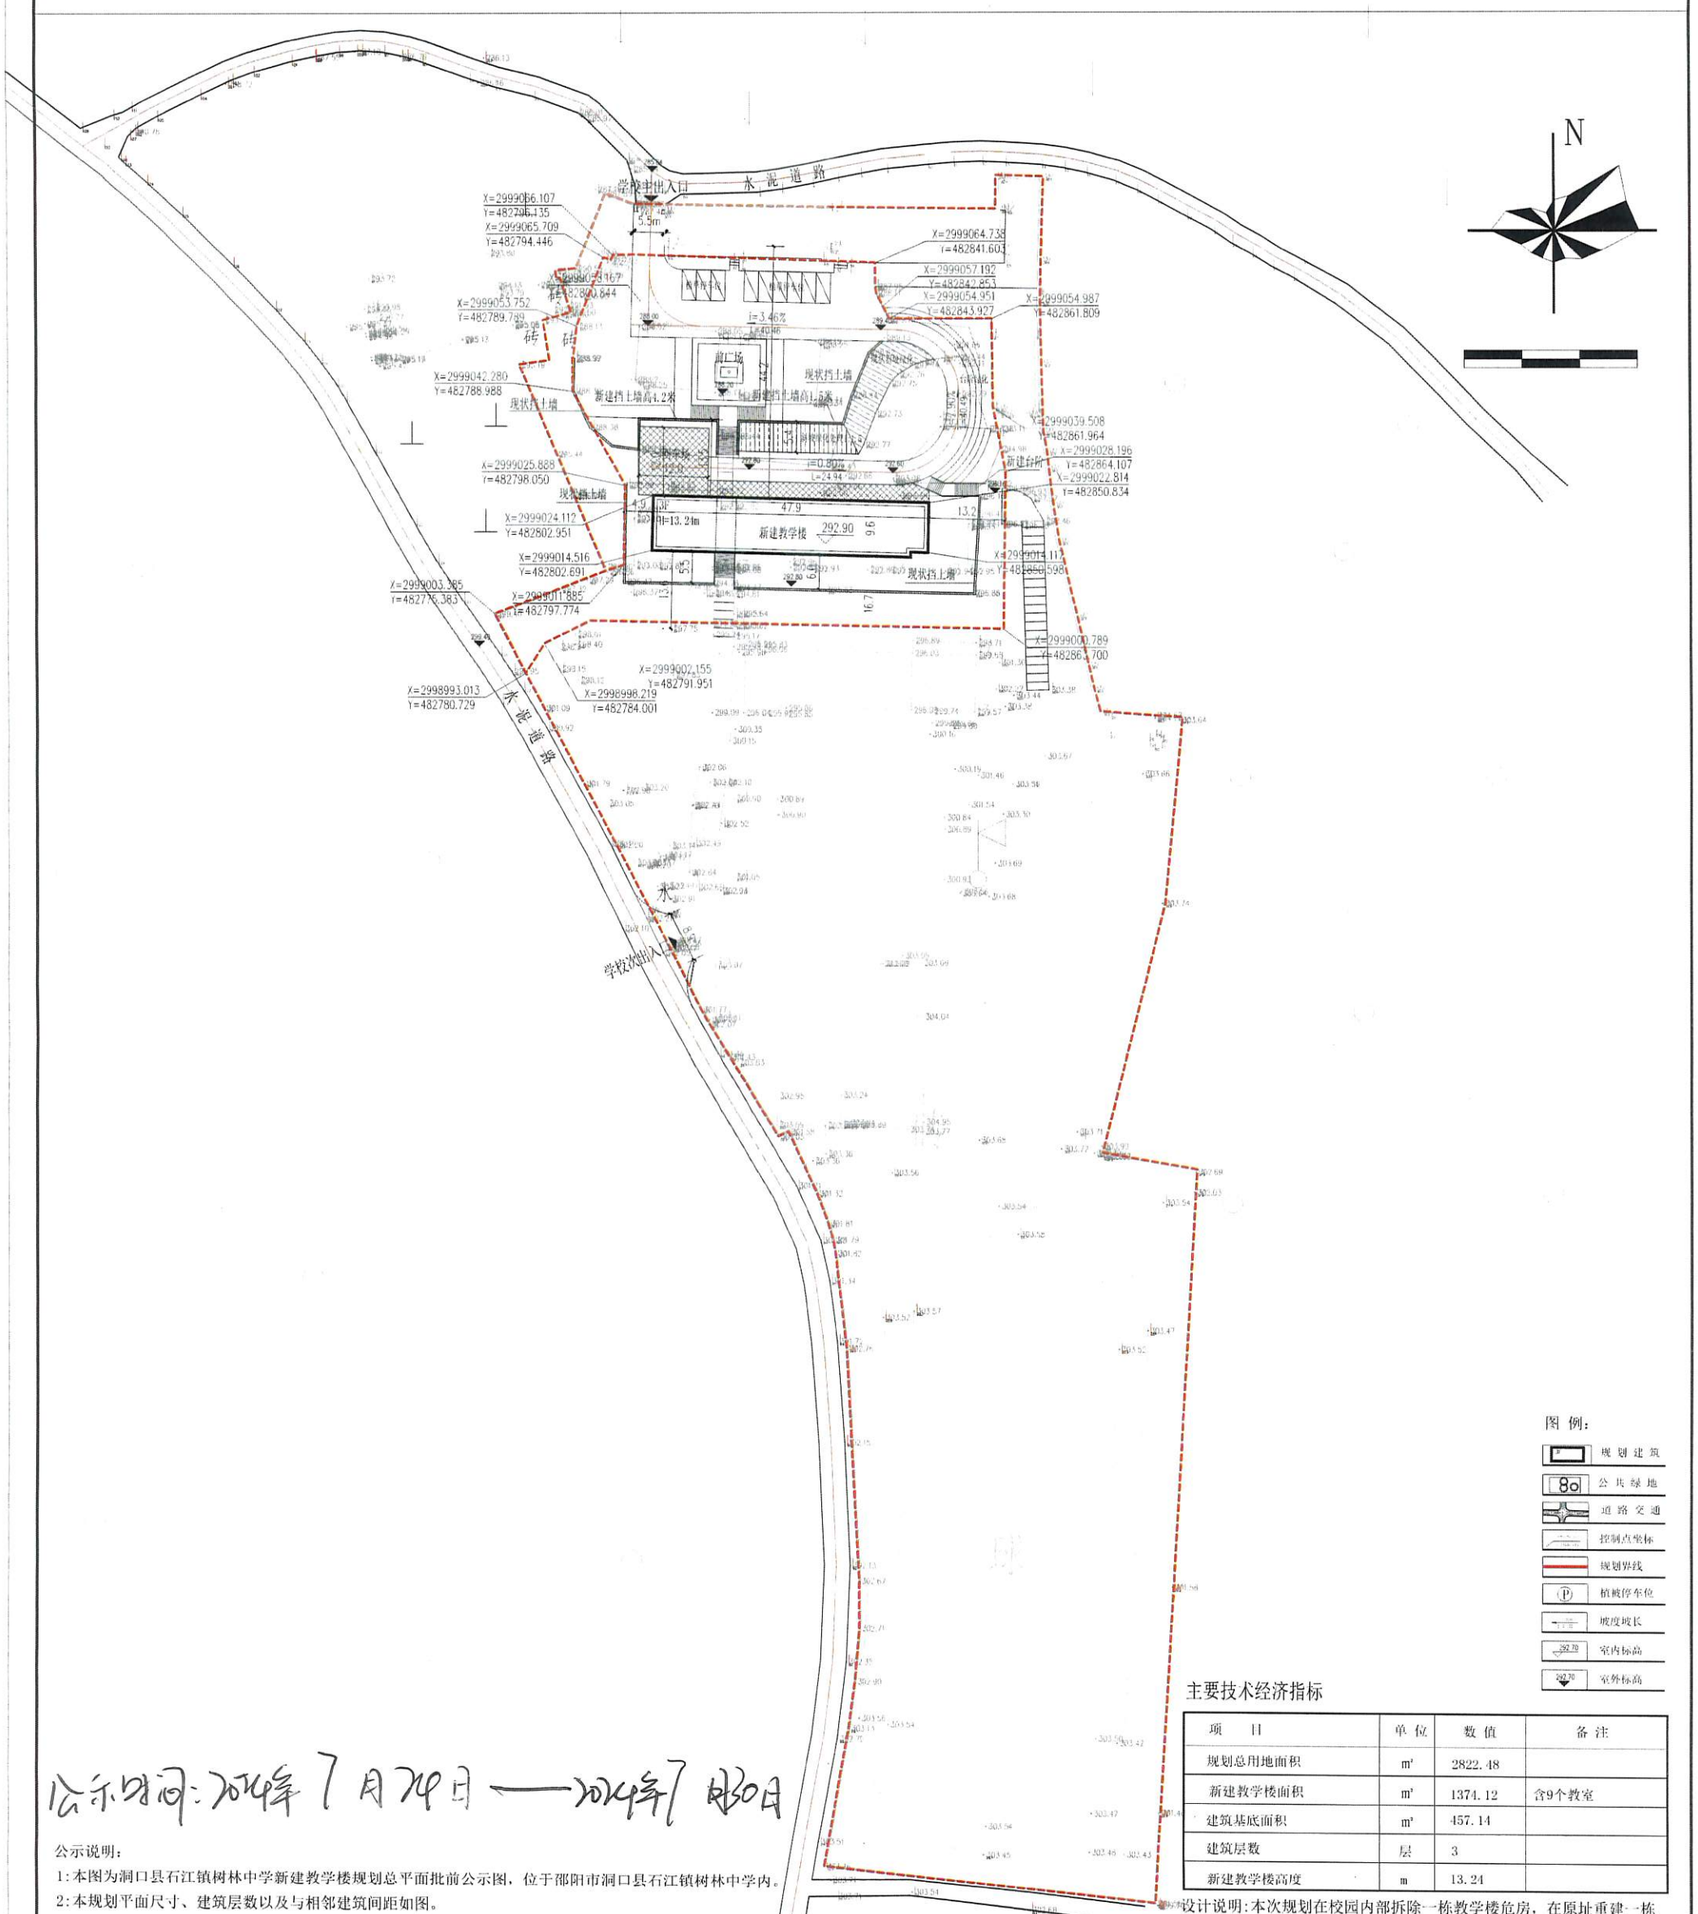

图例：

- 规划建筑
- 公共绿地
- 道路交通
- 控制点坐标
- 规划界线
- 机械停车位
- 坡度坡长
- 室内标高
- 室外标高

主要技术经济指标

项目	单位	数值	备注
规划总用地面积	m²	2822.48	
新建教学楼面积	m²	1374.12	含9个教室
建筑基底面积	m²	457.14	
建筑层数	层	3	
新建教学楼高度	m	13.24	

设计说明：本次规划在校园内部拆除一栋教学楼危房，在原址重建一栋3层教学楼，教学楼总建筑面积1374.12m²，一层设置3间辅助教室及1间教学辅助用房及1个公共卫生间，二、三层每层均设置3间普通教室、2间教学辅助用房及1个公共卫生间。本栋共设置普通教室6个辅助教室3个。

公示时间：2024年7月29日——2024年7月30日

公示说明：

1：本图为洞口县石江镇树林中学新建教学楼规划总平面批前公示图，位于邵阳市洞口县石江镇树林中学内。

2：本规划平面尺寸、建筑层数以及与相邻建筑间距如图。

3：本规公示时间为：2024年月日--2024年月日共7个自然日。

4：如对本规划有异议请在公示期间内向自然资源局出具书面报告。

咨询电话：0739-7237621

湖南科大设计有限公司
城市规划设计证书
等级：乙级 编号：湘23130094

湖南科大设计有限公司
设计文件专用章

建筑工程设计证书
等级：甲级 编号：A143001568

注册建筑师一级注册建筑师
姓名 陆万金
注册号 4300156-001
有效期 至2025年6月

湖南科大设计有限公司
HUNAN PEC DESIGN CO.,LTD.
设计证书：城市规划设计乙级
设计证书：建筑工程设计甲级
地址：湖南省长沙市开福区芙蓉北路400号
400 No.8 Yuefu Road,Yuelu Economic and Technological Development Zone,Changsha
电话：0731-7115 6365
传真：0731-7115 6365-8219

建设单位 Client	洞口县石江镇树林中学
工程名称 Project	洞口县石江镇树林中学新建教学楼项目
建设地点 Site	洞口县石江镇
项目名称 Project	洞口县石江镇树林中学新建教学楼项目
子项名称 Sub-Project	洞口县石江镇树林中学新建教学楼项目
专业负责人 Leader	
主要建筑师 Architect	
结构 Structure	
给排水 Water Supply & Drainage	
电气 Electrical	
暖通 HVAC	

图名 Title	
工程编号 Project No.	
图别 Discipline	规划
图号 Drawing No.	V1.0
日期 Date	2024.07

版次 Version	修改说明 Revision Note	修改日期 Revision Date

图章 Seal
结构 Structure
给排水 Water Supply & Drainage
电气 Electrical
暖通 HVAC

附注 Attention

1、图纸尺寸：本图采用毫米为单位绘制，标高以米为单位。
2、坐标说明：本图采用坐标系统为：一级控制点坐标系。
3、所有设计图纸依据国家现行有关规范、标准、本手册编制完成；
4、本图所注图纸依据本方案编制完成，所有相关专业图纸应相互配合，不得自行修改；
5、本图所注尺寸、坐标、高程、坡度、坡长、管道、设备、机具、设施、设备基础、预埋件、预留孔洞等，未经设计单位同意不得自行修改。