


洞口县德民路(健民路-支二路)道路工程建设项目公示图

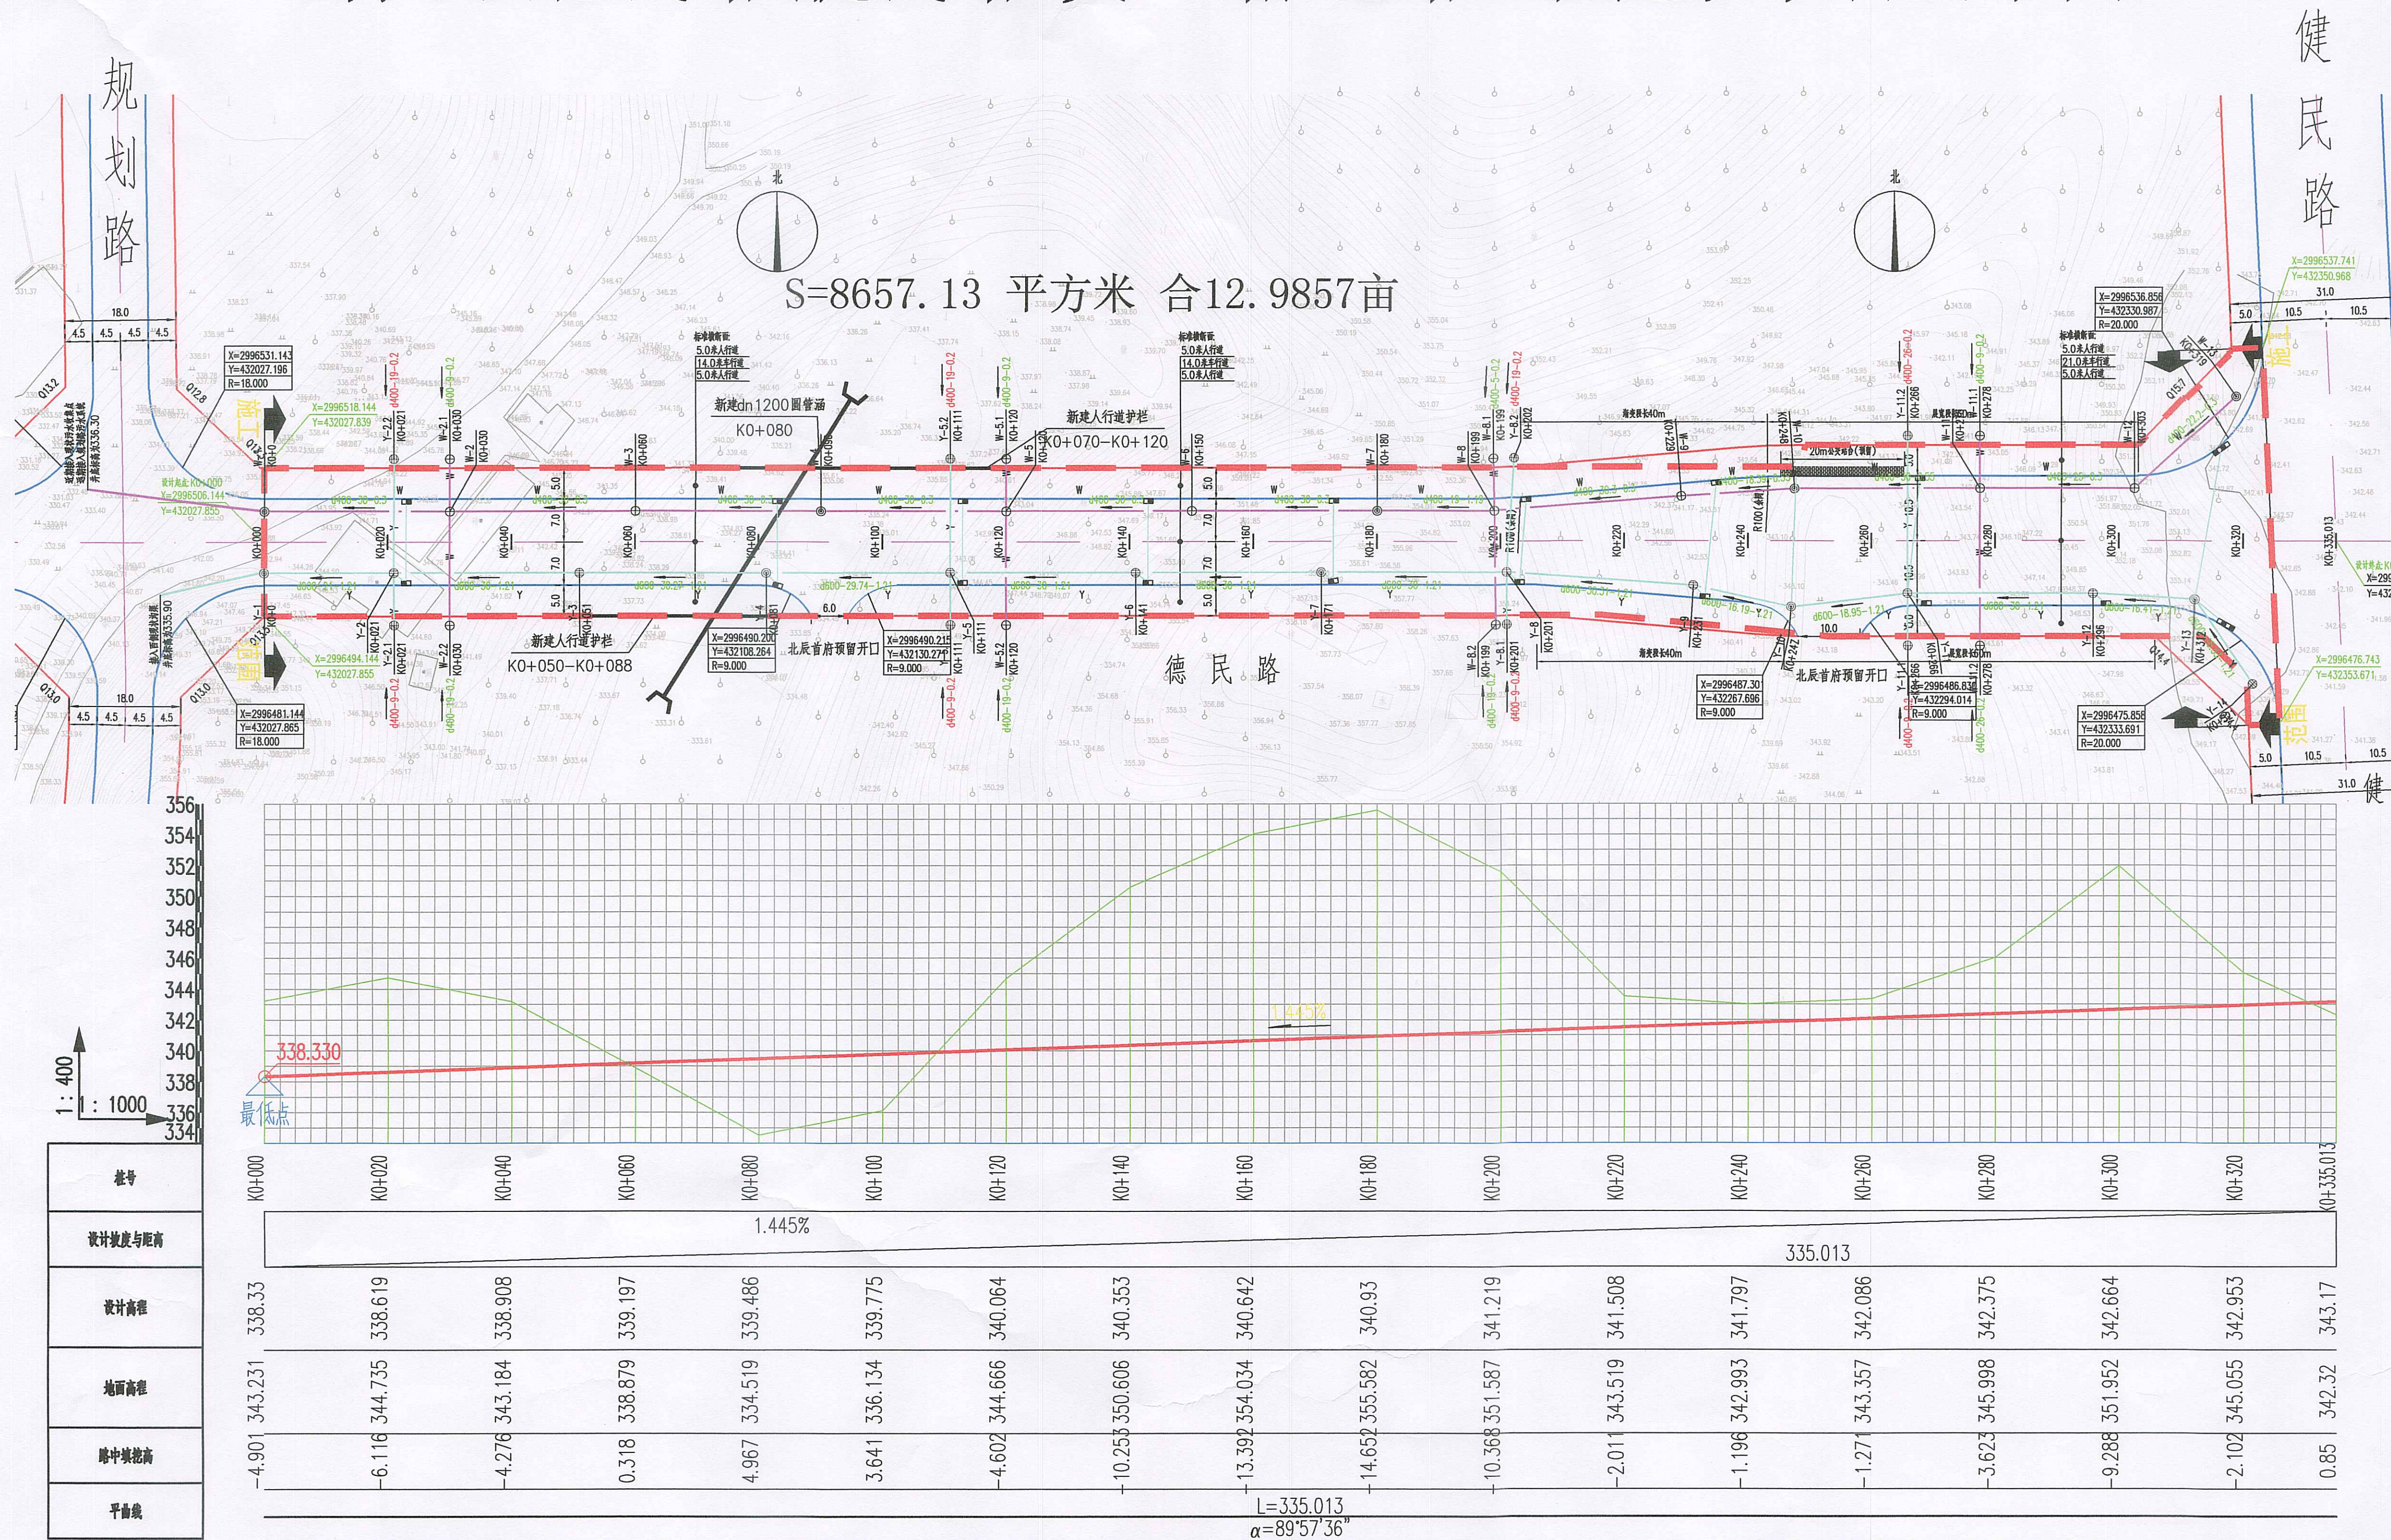

- 1: 本道路位于健民路至支二路之间, 为健民路至支二路的连接线。
2: 本道路全长335.031m, 一般段横断面为5m人行道+14米车行道+5米人行道, 拓宽段为5m人行道+21米车行道+5米人行道。
3: 本道路公示时间为: 2024年8月25日—2024年9月2日, 共7个工作日。
4: 如对本道路有异议请在公示期间内向自然资源局出具书面报告。
咨询电话: 0739-7222661

洞口县自然资源局