


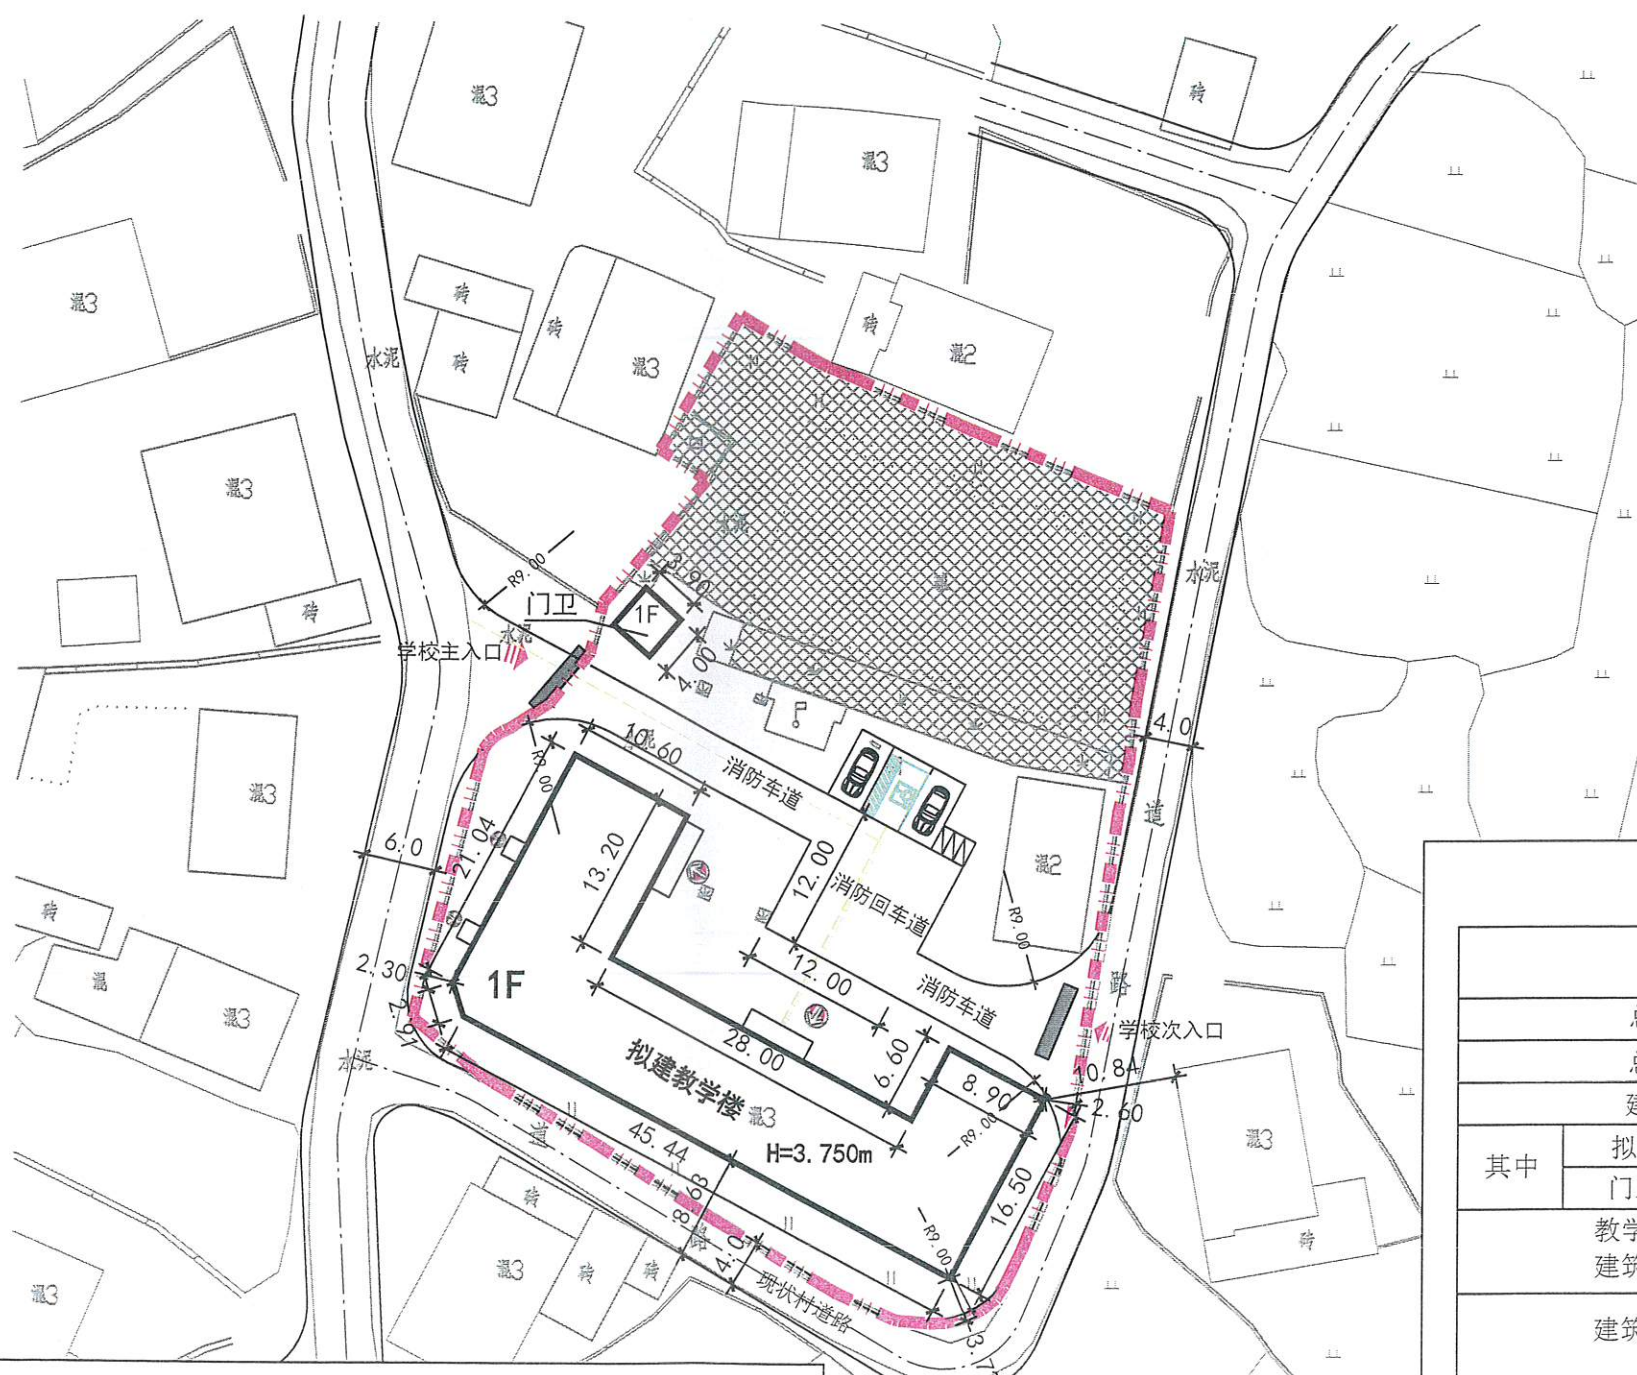

	规划红线
	规划道路
	现状建筑
	规划建筑
	现状操场
	无障碍流线
	建筑出入口

洞口县自然资源局
2024.9.09

项目		数量
总用地面积 (m ²)		3237m ²
总建筑面积 (m ²)		682.39m ²
建筑占地面积 (m ²)		682.39m ²
其中	拟建教学楼建筑占地面积 (m ²)	666.79m ²
	门卫室建筑占地面积 (m ²)	15.60m ²
教学楼 建筑高度(m)	地上(m)	3.750m
	地下(m)	
建筑层数	地上(层)	1层
	地下(层)	
无障碍机动停车位(6米长x3.6米宽)	个	1个
机动停车位(6米长x3米宽)	个	2个
充电桩停车位(6米长x3米宽)	个	1个
自行车停车位(2.2米长x1米宽)	个	3个

比 例
共 张
目 期

建设单位 专用章

工程名称

[illegible]

2024年12月31日止