


洞口县城城南CN-2-30(A)地块（谢建华）私宅 ---平面布置批前公示图

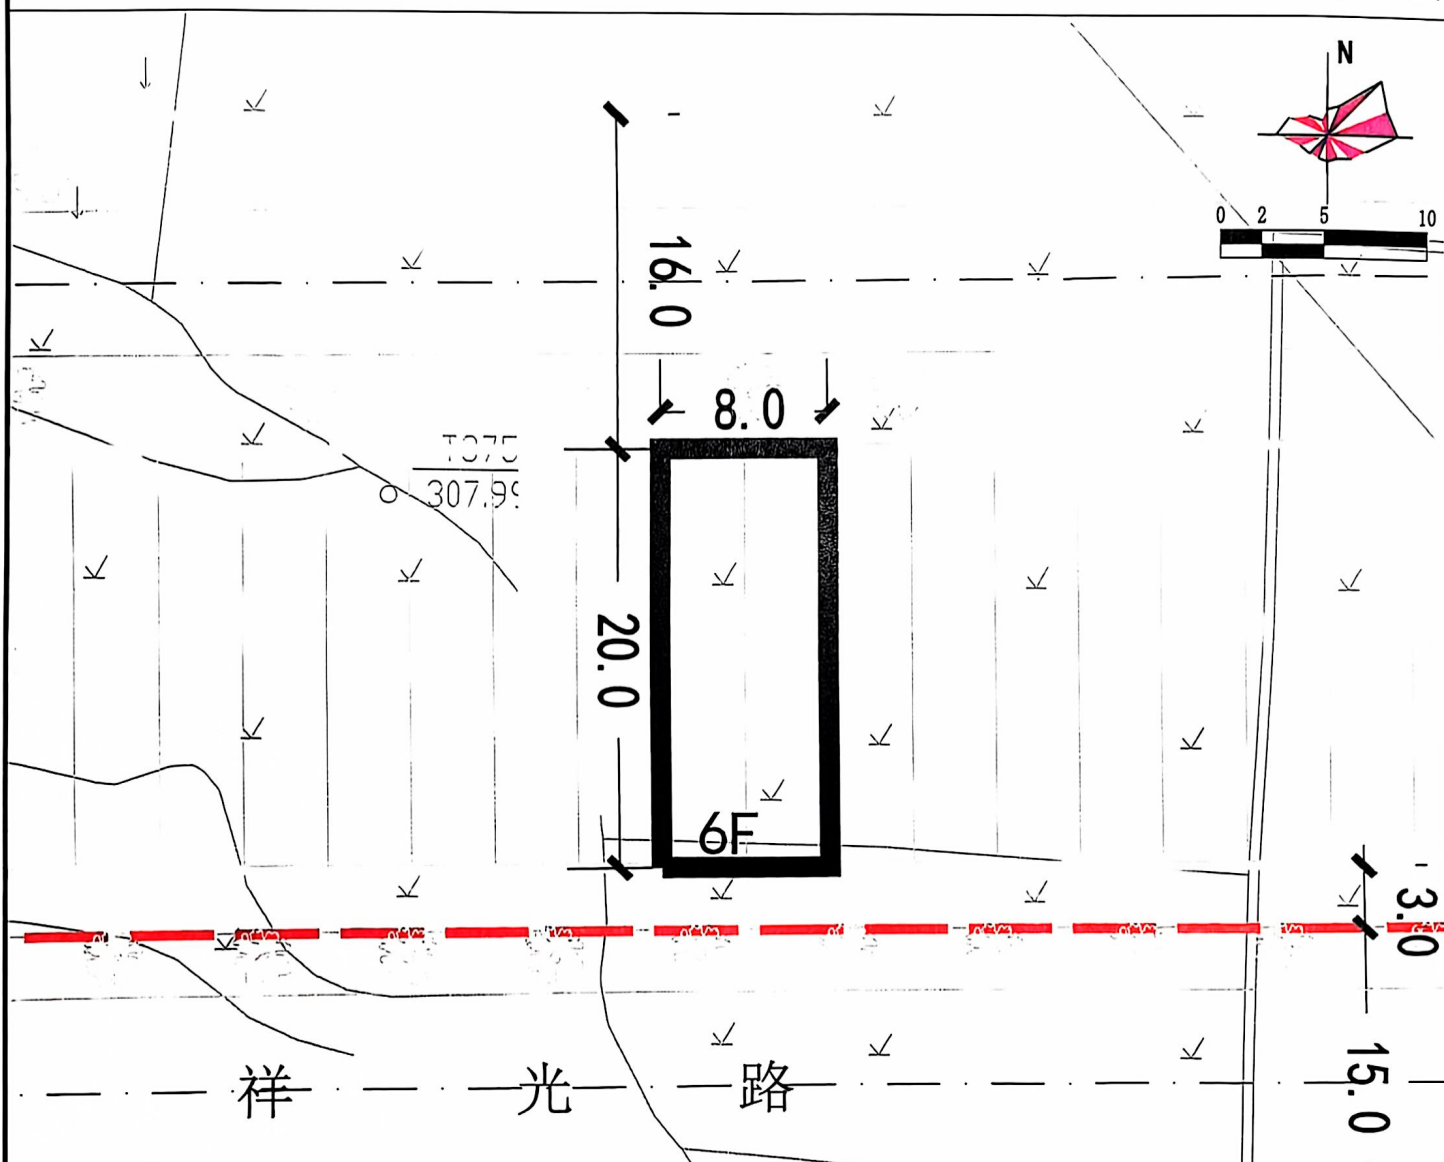

公示说明:

- 1: 本图为洞口县城城南CN-2-30(A)地块（谢建华）私宅布置批前公示图，位于祥光路以北。
- 2: 本规划平面尺寸、建筑层数以及与相邻建筑间距如图。
- 3: 本规划公示时间为：2024年9月1日—2024年9月7日，共7个自然日。
- 4: 如对本规划有异议请在公示期间内向自然资源局出具书面报告。
咨询电话：0739-7237621

注:

1、该私宅规划图与2017年原城乡规划局审批的《洞口县城城南CN-2-30(A)地块平面规划图》一致。

2、规划建筑占地面积160平方米。

3、规划建筑层数：6层。

4、规划私宅内及周边如有相关管线，按规范要求处理，确保施工现场安全。



合一设计集团有限公司		建设单位	设计号
乙级 证书编号：湘自资规乙字22001044号		工程名称	图 别 规 划
设 计	项目负责	31日止	比 例
制 图	审 核		共 张
校 对	审 定		日 期



扫描全能王 创建