


洞口县雪峰街道红卫村向黎胜私宅平面布置批前公示图

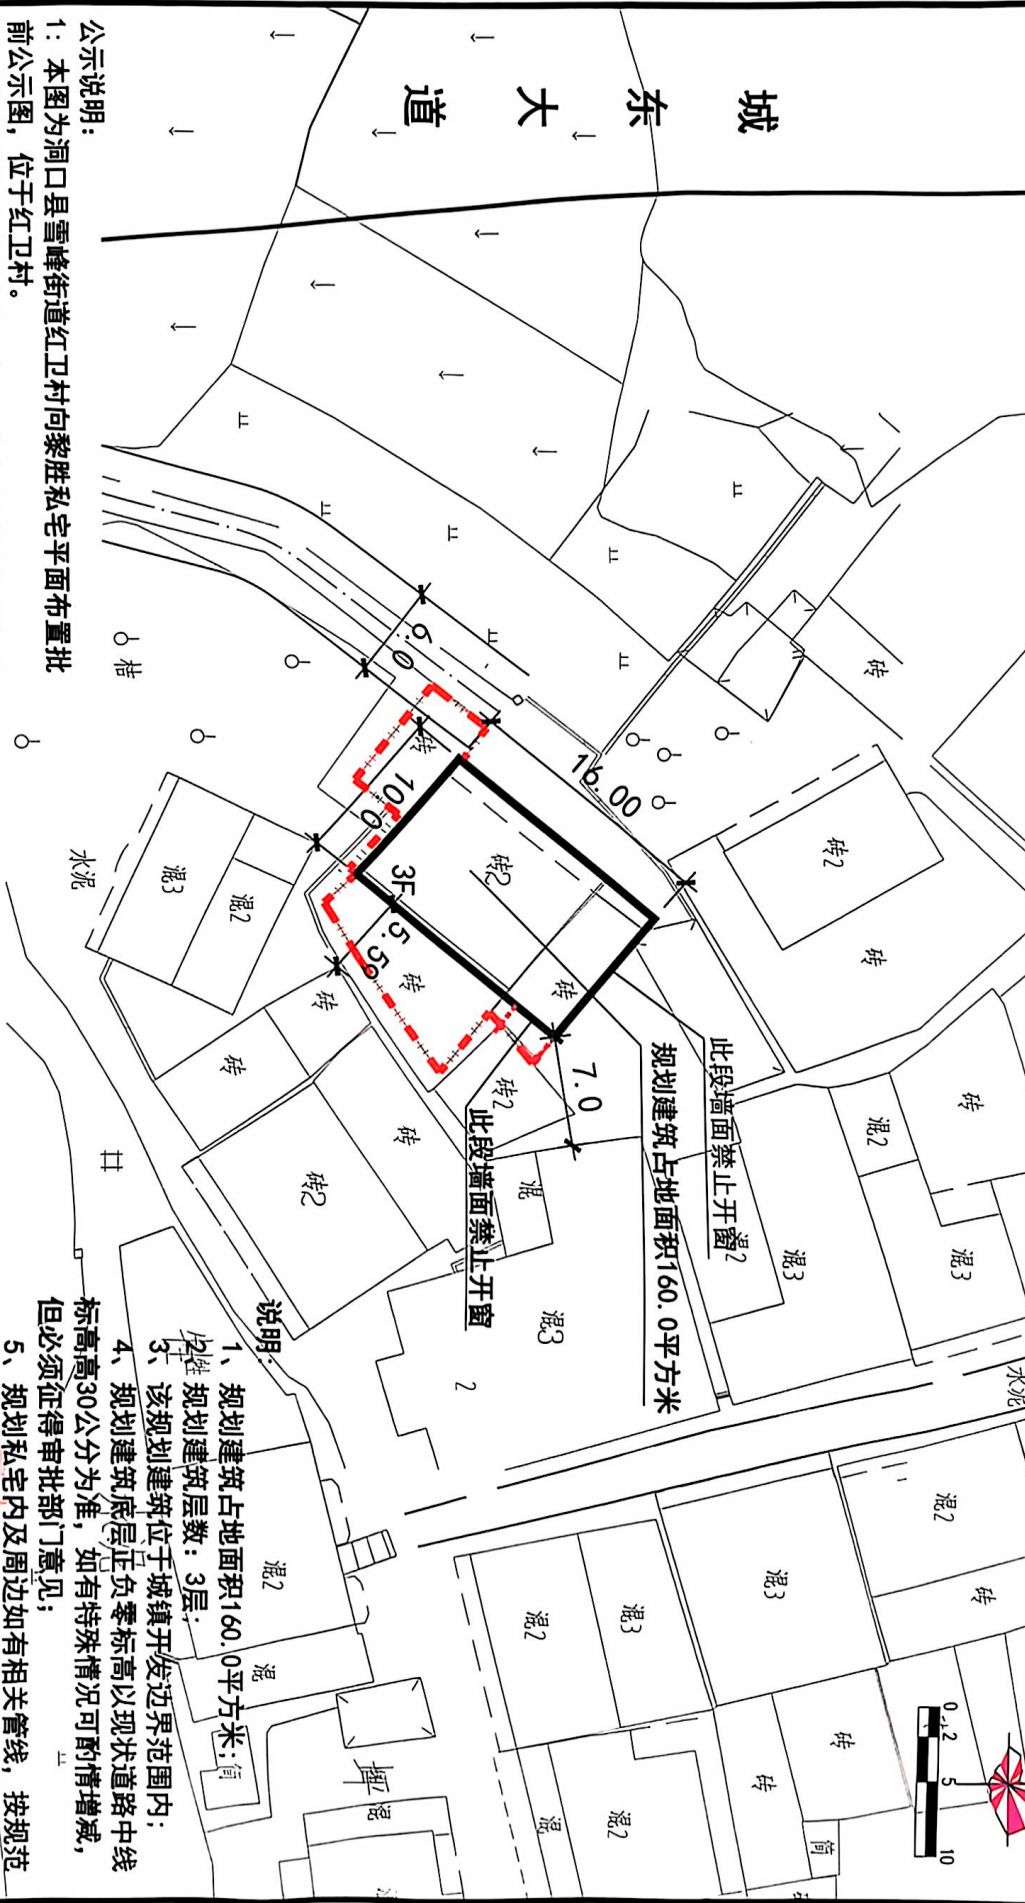

公示说明:

- 1: 本图为洞口县雪峰街道红卫村向黎胜私宅平面布置批前公示图, 位于红卫村。
 - 2: 本规划平面尺寸、建筑层数以及与相邻建筑间距如图。
 - 3: 本规划公示时间为: 2024年10月9日—2024年10月15日, 共7个自然日。
 - 4: 如对本规划有异议请在公示期间内向自然资源局出具书面报告。
- 咨询电话: 0739-7237621

图例:

- 规划红线
- 规划道路
- 现状建筑
- 规划建筑

合一设计集团有限公司

乙级证书编号: 湘自资规乙字22001044号

设计	项目负责	审核	审定
制图	审核	审核	审核
校对	审核	审核	审核

说明:

- 1、规划建筑占地面积160.00平方米; 间
- 2、规划建筑层数: 3层;
- 3、该规划建筑位于城镇开发边界范围内;
- 4、规划建筑底层正负零标高以现状道路中线标高30公分为准, 如有特殊情况可酌情增减, 但必须征得审批部门意见;
- 5、规划私宅内及周边如有相关管线, 按规范要求处理, 确保施工现场安全。



扫描全能王 创建