


洞口县第四中学教师宿舍楼建设项目平面布置

——批前公示图

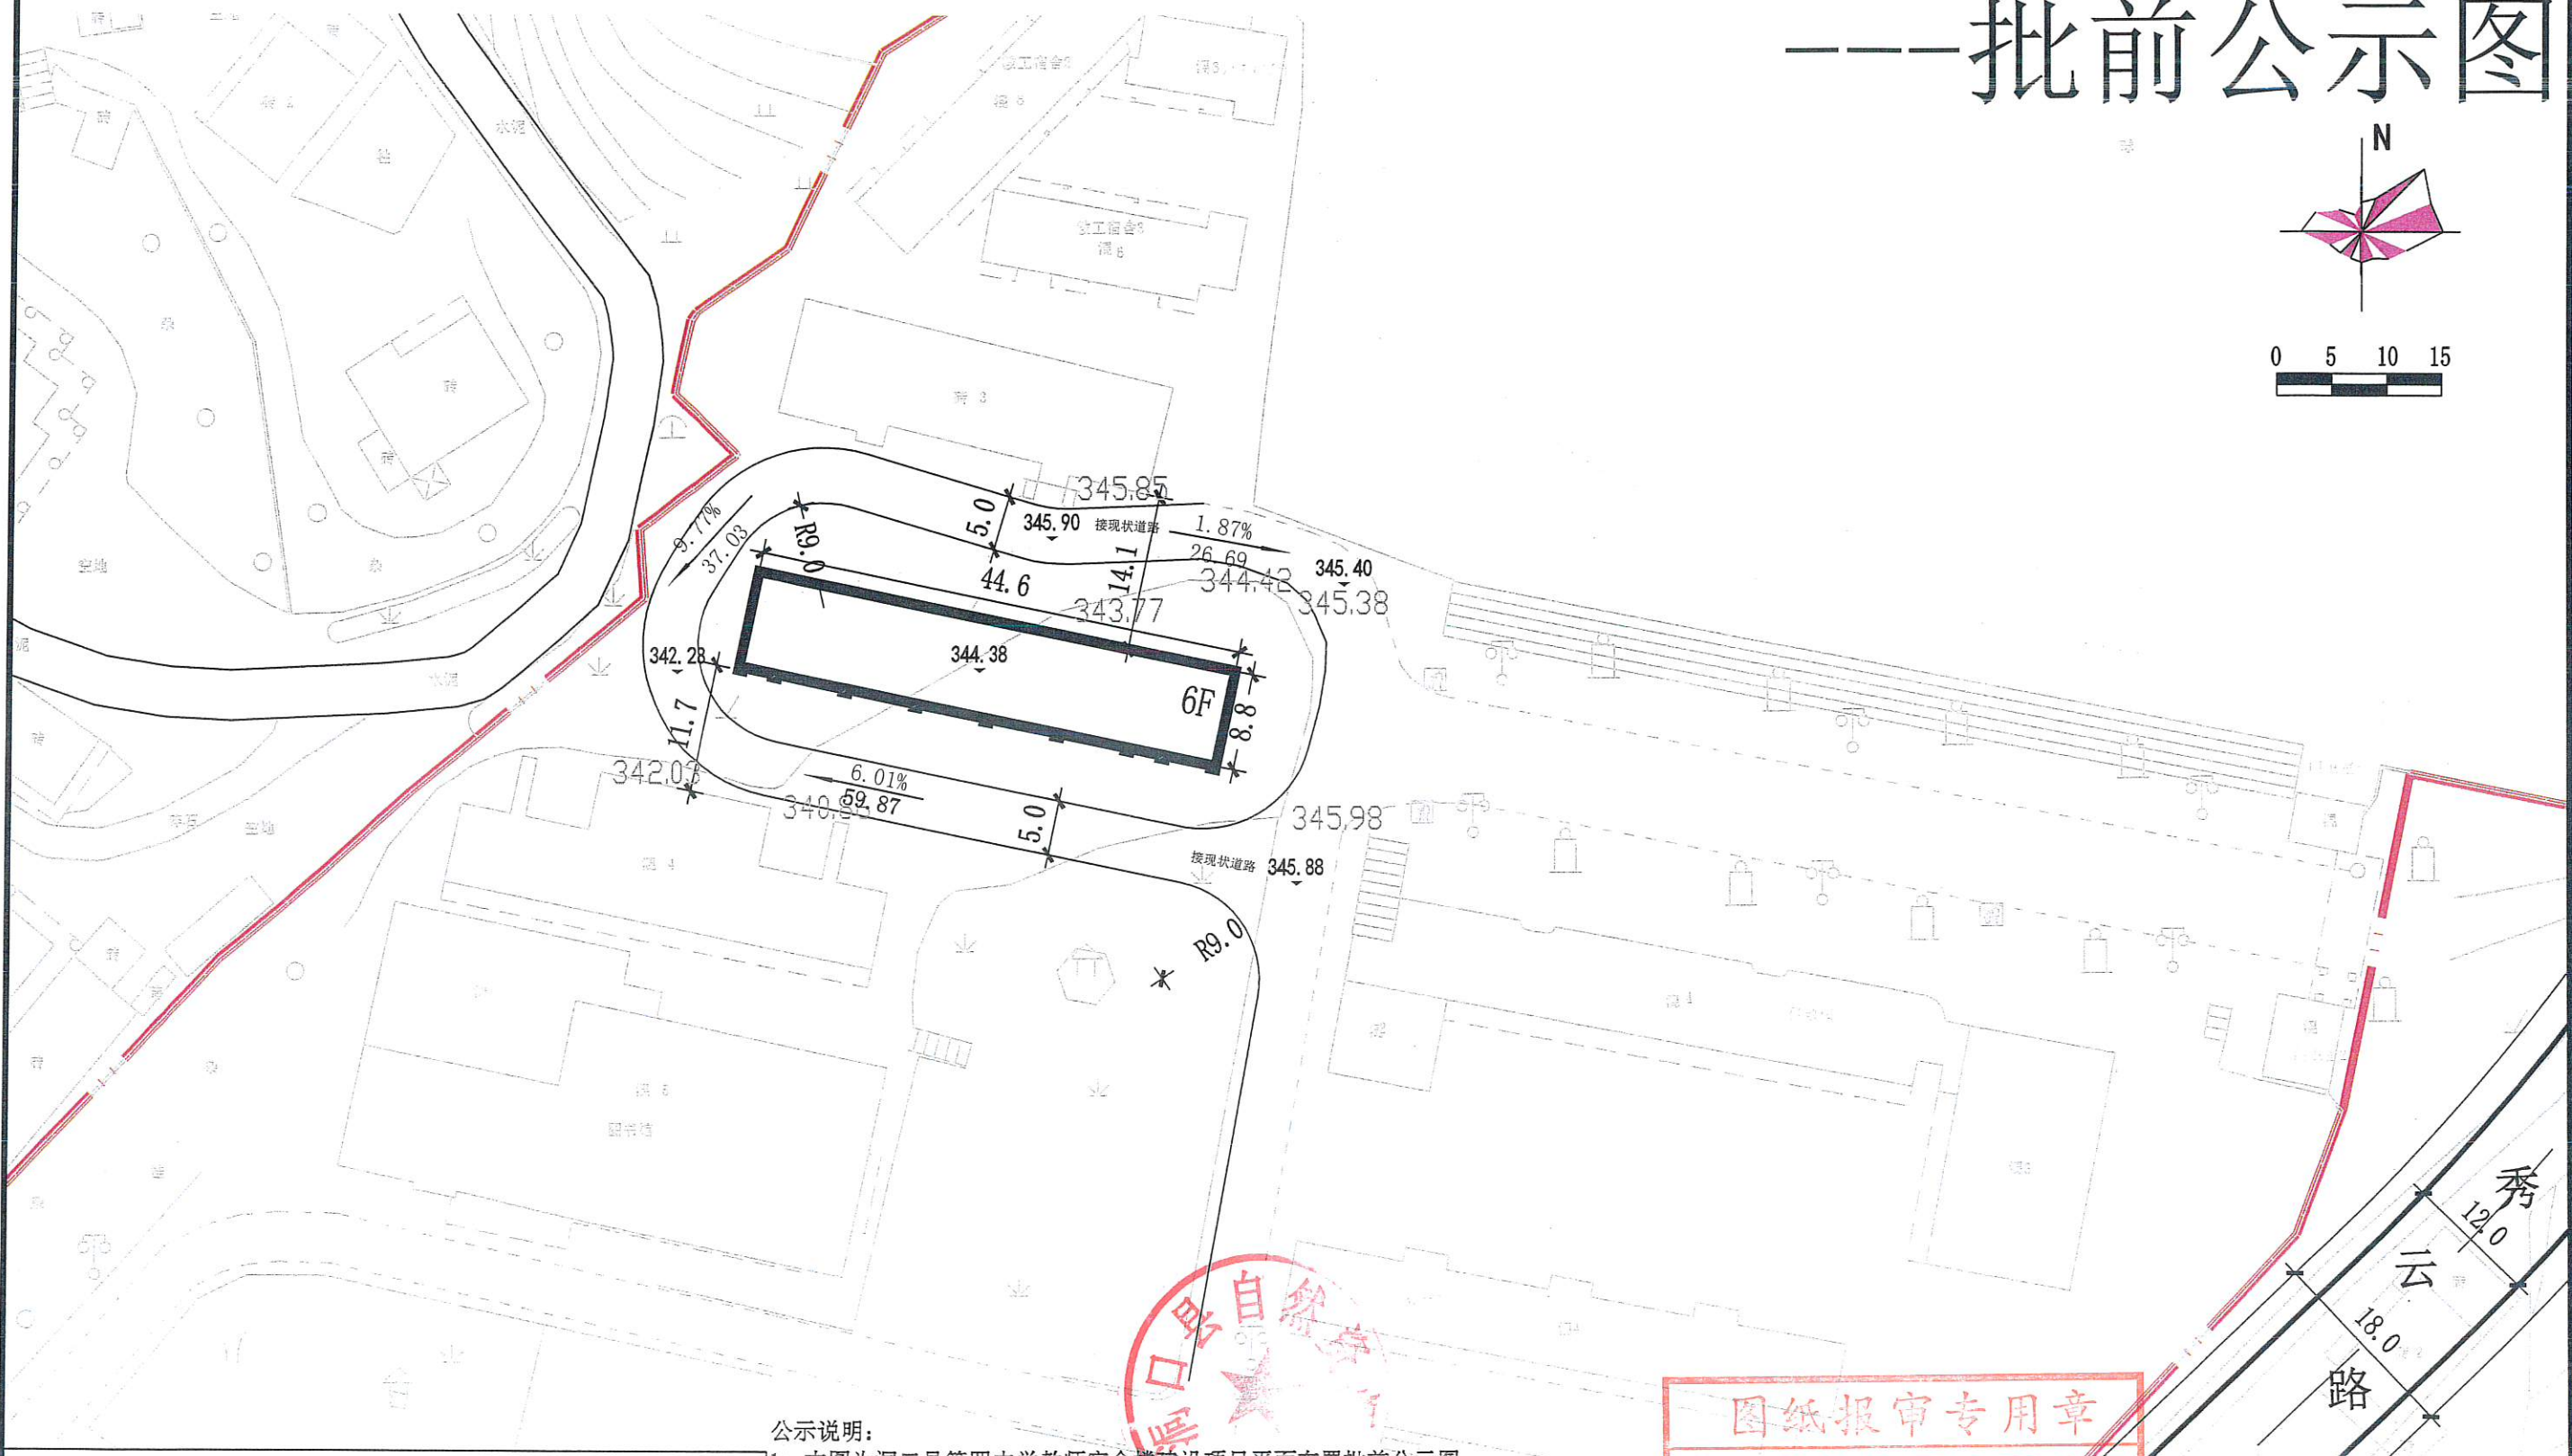

- 图例:
- 用地界限
 - 规划道路
 - 规划建筑
 - 现状建筑

主要经济技术指标		
总用地面积	57067.45m ²	
拟建建筑总建筑面积	2398.12m ²	
拟建建筑占地面积	393.56m ²	
拟建建筑层数	6	

公示说明:

1: 本图为洞口县第四中学教师宿舍楼建设项目平面布置批前公示图, 位于洞口县第四中学校园内。

2: 根据场地实际情况及业主要求, 规划建筑底层设置架空层, 架空层不包含在6层之内, 层高为2.1米(不计算建筑面积), 详见建筑方案图。

3: 本规划平面尺寸、建筑层数以及相邻建筑间距如图。

4: 本规划公示时间为: 2024年10月14日—2024年10月20日, 共7个自然日。

5: 如对本规划有异议请在公示期间内向自然资源局出具书面报告。

咨询电话: 0739-7237621

洞口县自然资源局

图纸报审专用章

合一设计集团有限公司

乙级 证书编号: 湘自资规乙字22001044号

设计	项目负责人	审核	审定	设计号	图别	规划
制图	2024年12月31日止	乙级		比例	共张	日期
校对						