


洞口县第一中学南校区教学楼建设项目平布置

批前公示图

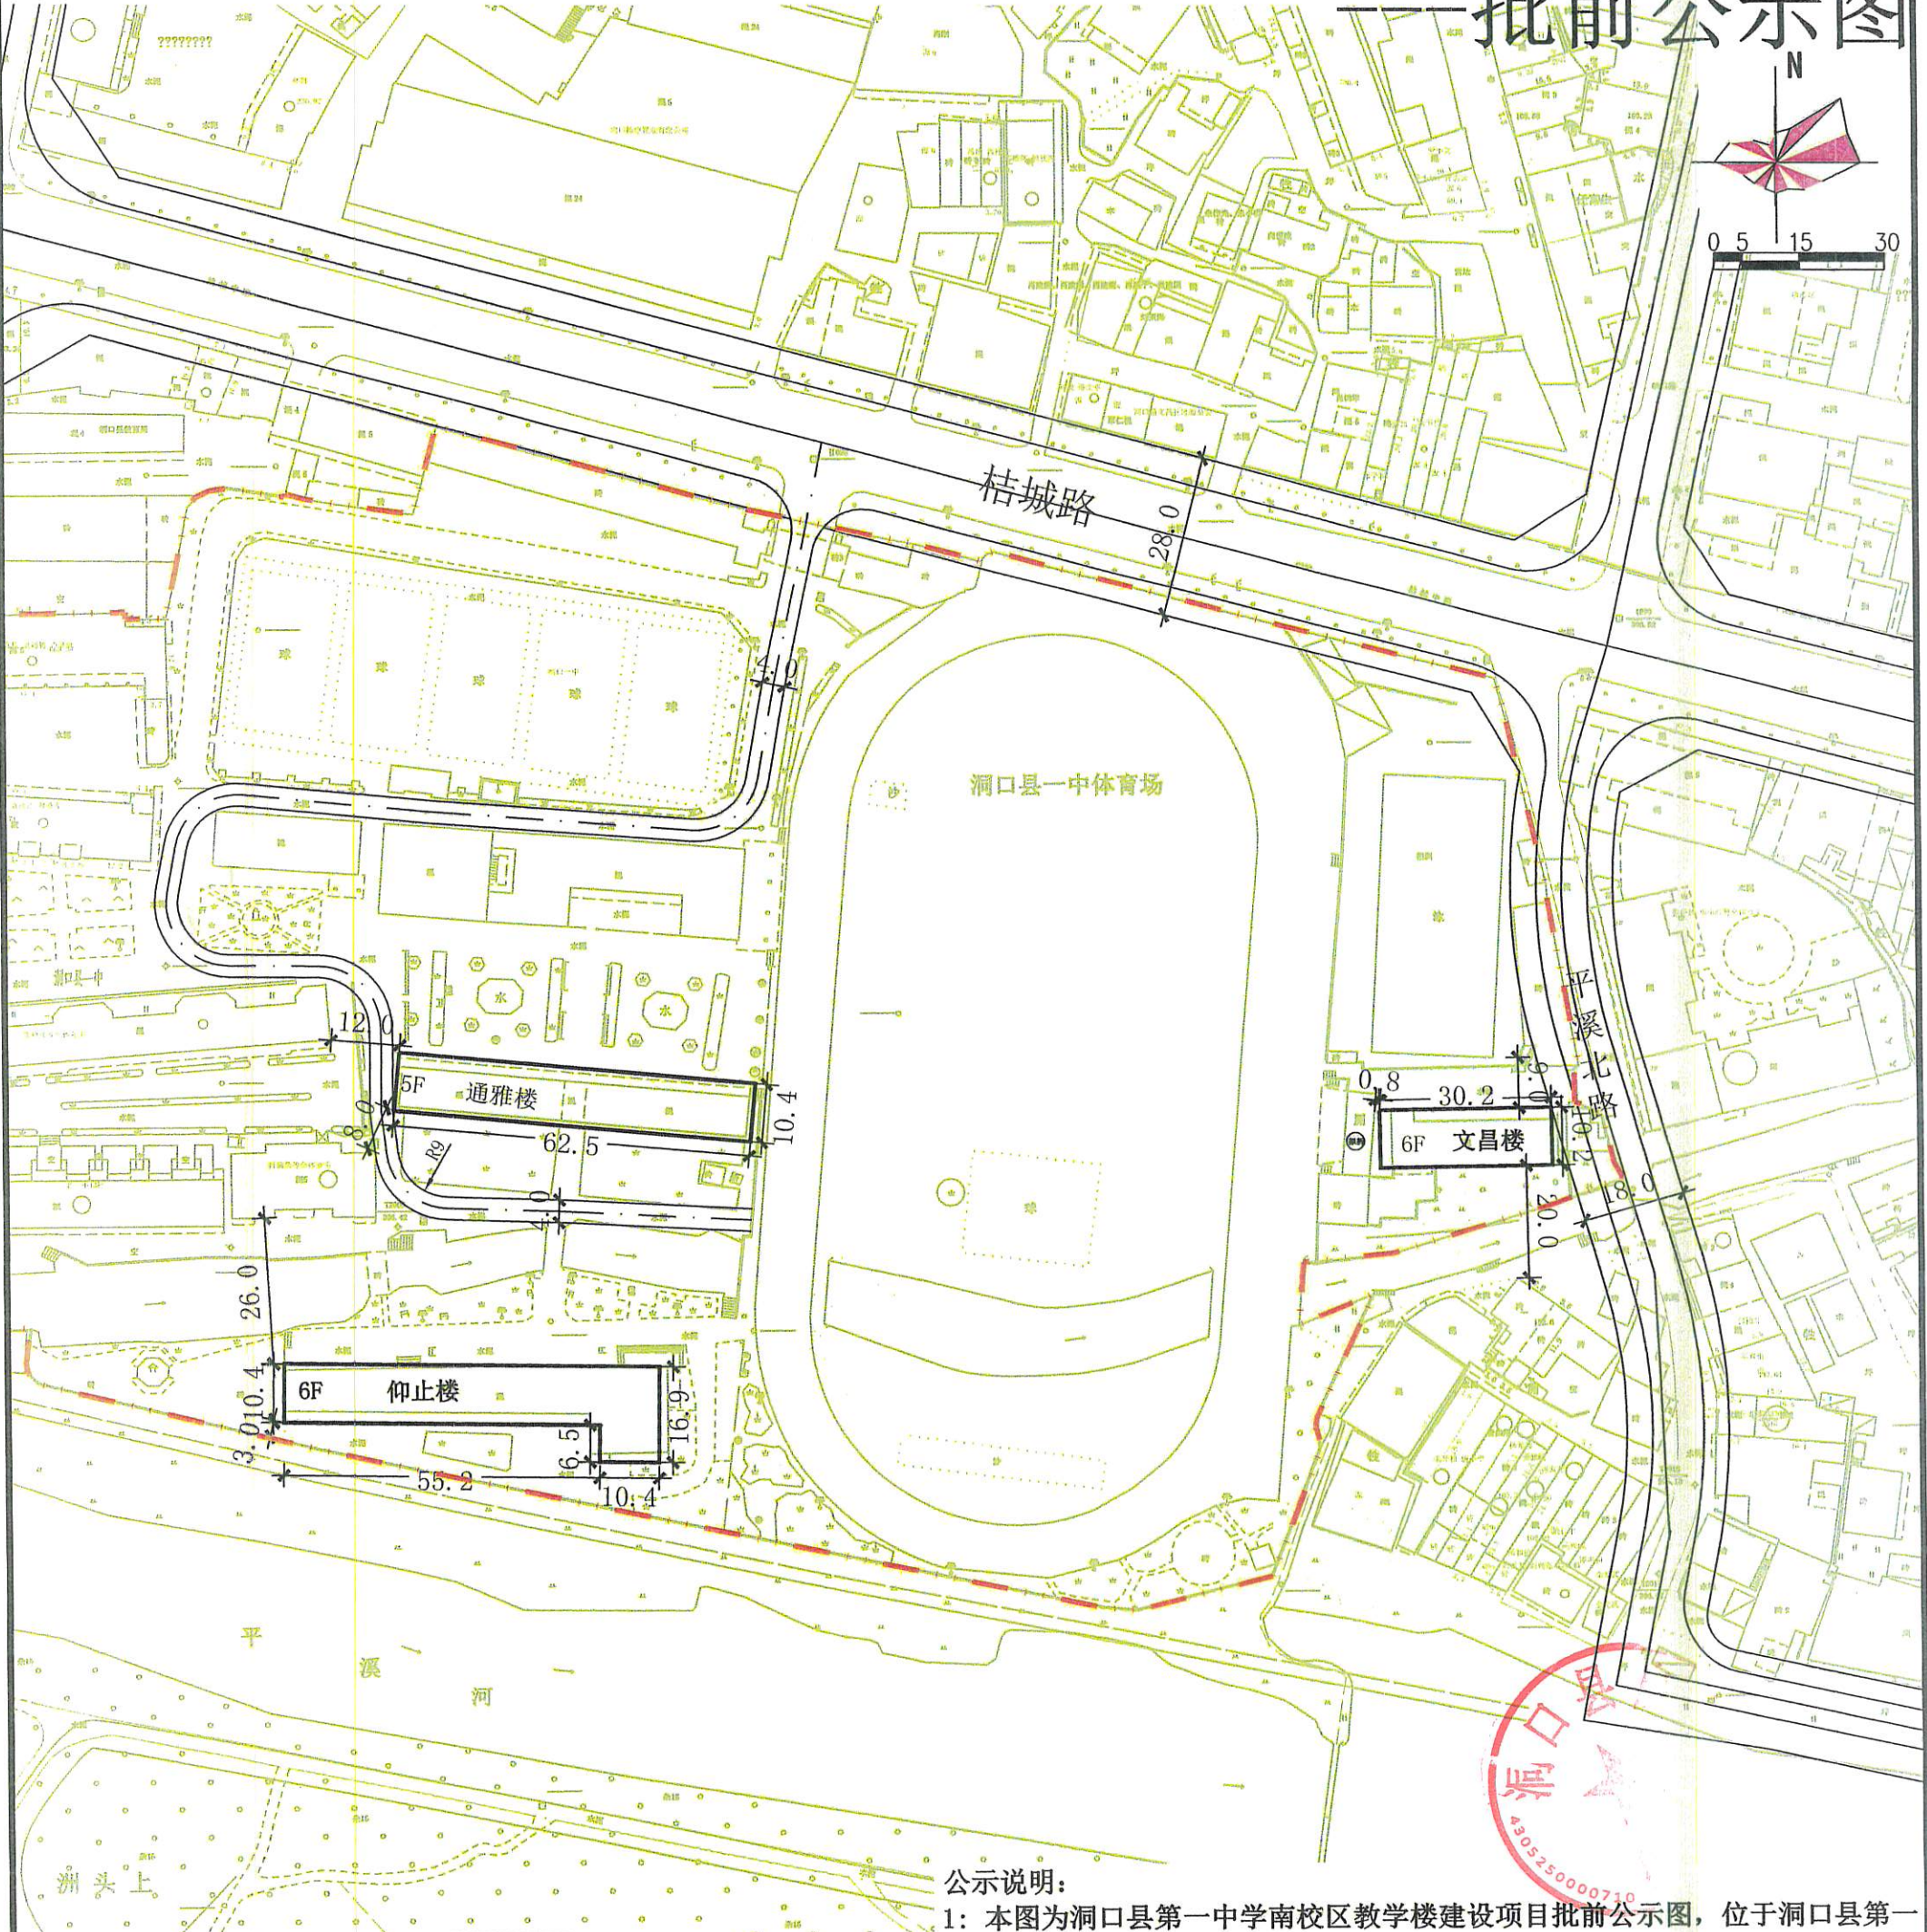

地块总指标一览表

名称	单位	数值
总用地面积	(M ²)	49220.41
建筑基底面积	(M ²)	1708.04
其中		
通雅楼	(M ²)	650.0
仰止楼	(M ²)	750.0
文昌楼	(M ²)	308.04
总建筑面积(计容积率)	(M ²)	9598.24
其中		
通雅楼	(M ²)	3250.0
仰止楼	(M ²)	4500.0
文昌楼	(M ²)	1848.24

图例:

- 用地界限
- 规划道路
- 规划建筑
- 现状建筑

公示说明:

- 1: 本图为洞口县第一中学南校区教学楼建设项目批前公示图, 位于洞口县第一中学校园内。
 - 2: 本规划平面尺寸、建筑层数以及与相邻建筑间距如图。
 - 3: 本规划公示时间为: 2024年/0月/14日—2024年/0月/20日, 共7个自然日。
 - 4: 如对本规划有异议请在公示期间内向自然资源局出具书面报告。
- 咨询电话: 0739-7237621

图纸报审专用章

洞口县自然资源局

合一设计集团有限公司		建设单位	设计号	
乙级 证书编号: 湘自资规乙字22001044号		工程名称	图别	规划
设计	项目负责人	审核	比例	
制图	审核	乙级	共张	
校对	有效期限	审 定	日期	