


高沙镇兴隆街黄菊生私宅平面布置批前公示图

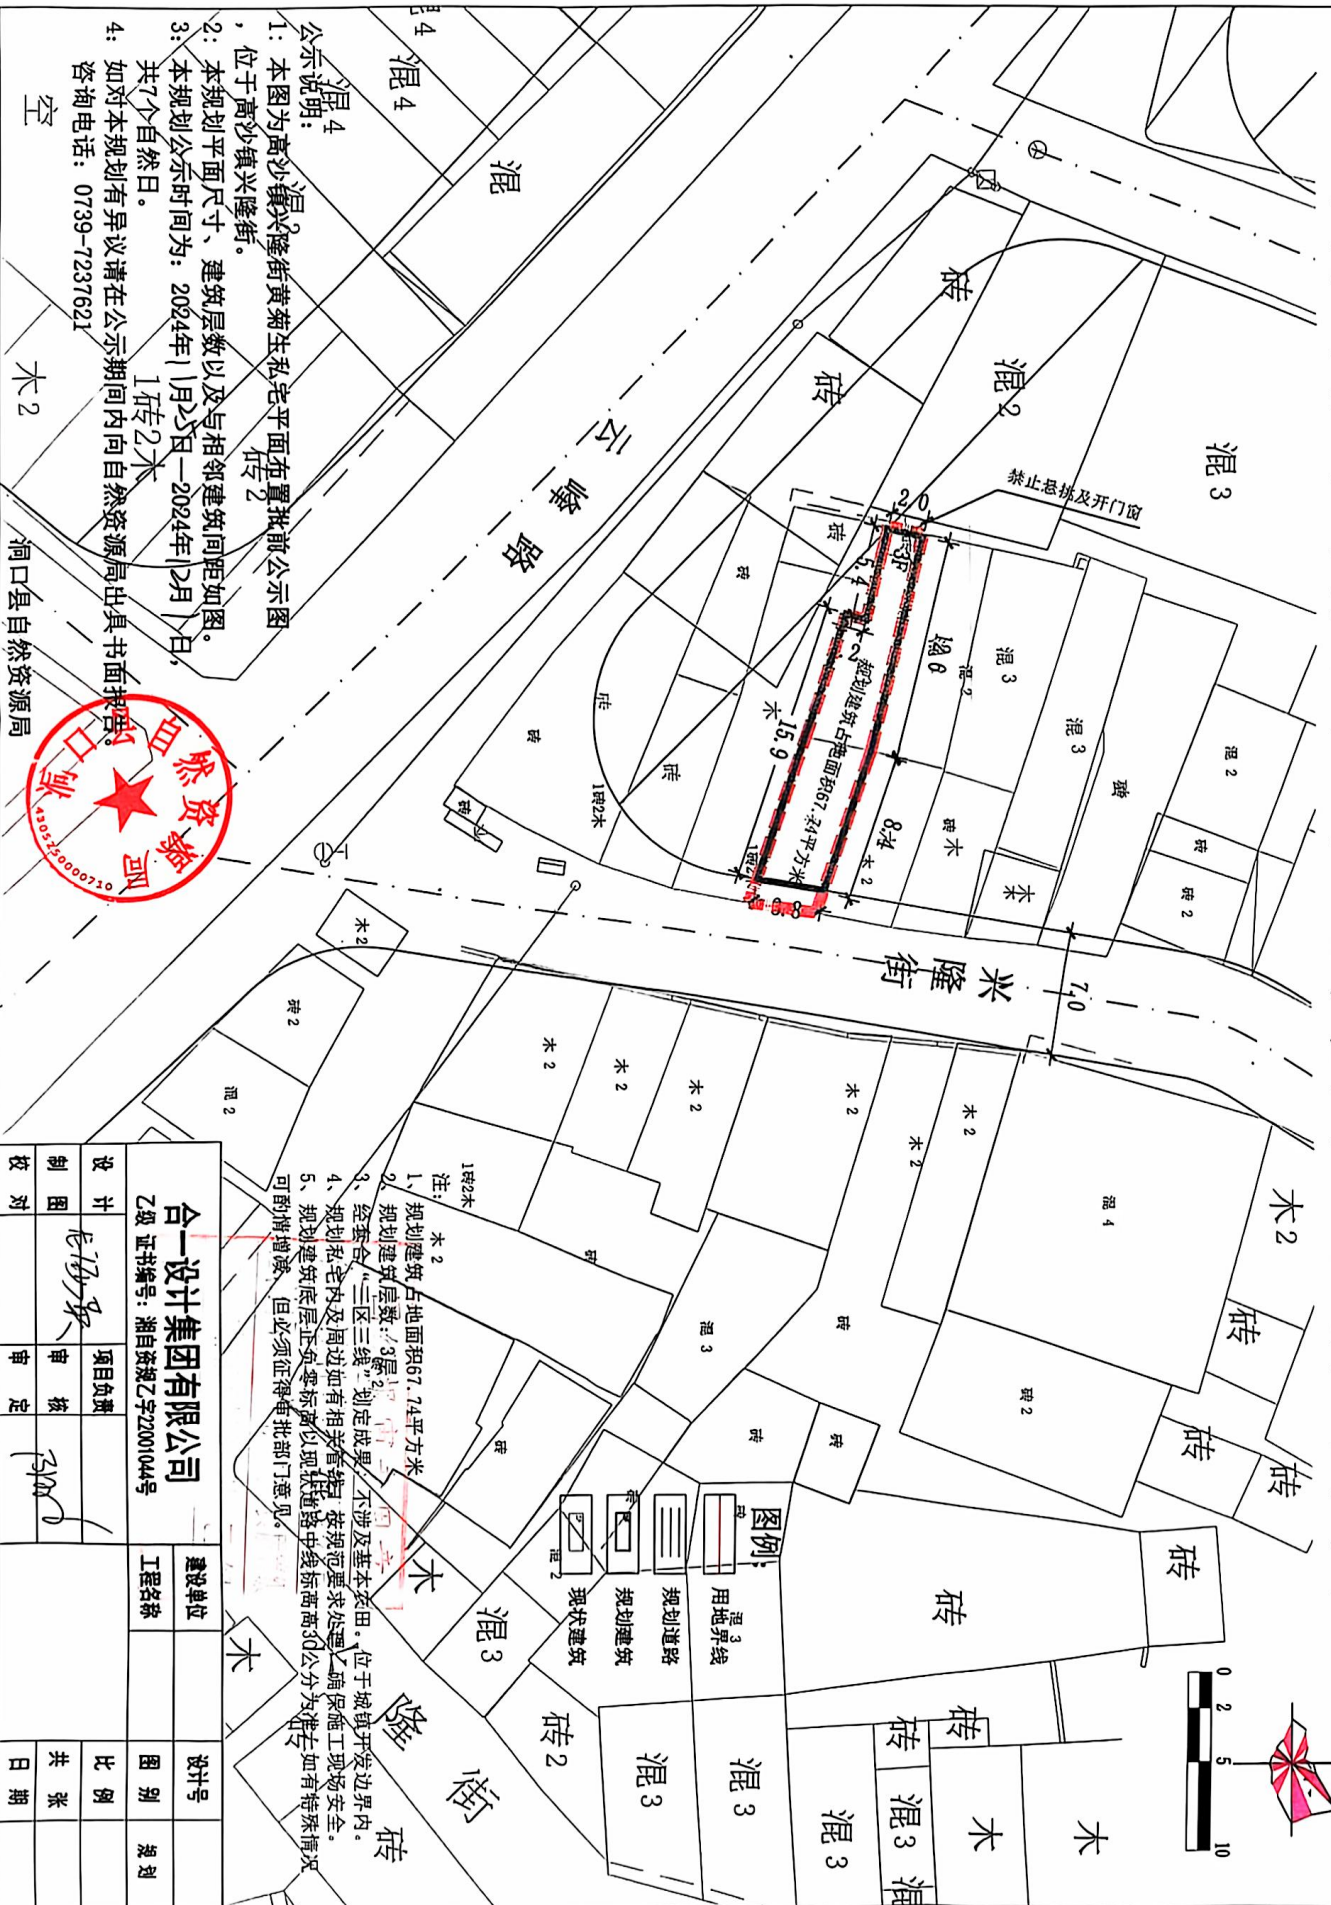

- 公示说明:
- 1: 本图为高沙镇兴隆街黄菊生私宅平面布置批前公示图, 位于高沙镇兴隆街。
 - 2: 本规划平面尺寸、建筑层数以及相邻建筑间距如图。
 - 3: 本规划公示时间为: 2024年1月25日—2024年12月1日, 共7个自然日。
 - 4: 如对本规划有异议请在公示期间内向自然资源局出具书面报告。
- 咨询电话: 0739-7237621

合一设计集团有限公司				设计号	规划
乙级证书编号: 湘自然资源乙字22001044号				工程名称	
设计	项目负责	审核	审定	比例	共张
制图	审核	审核	审核	日期	
校对					

