


洞口县原副食品厂职工宿舍配套厨卫间建设项目平面布置批前公示图

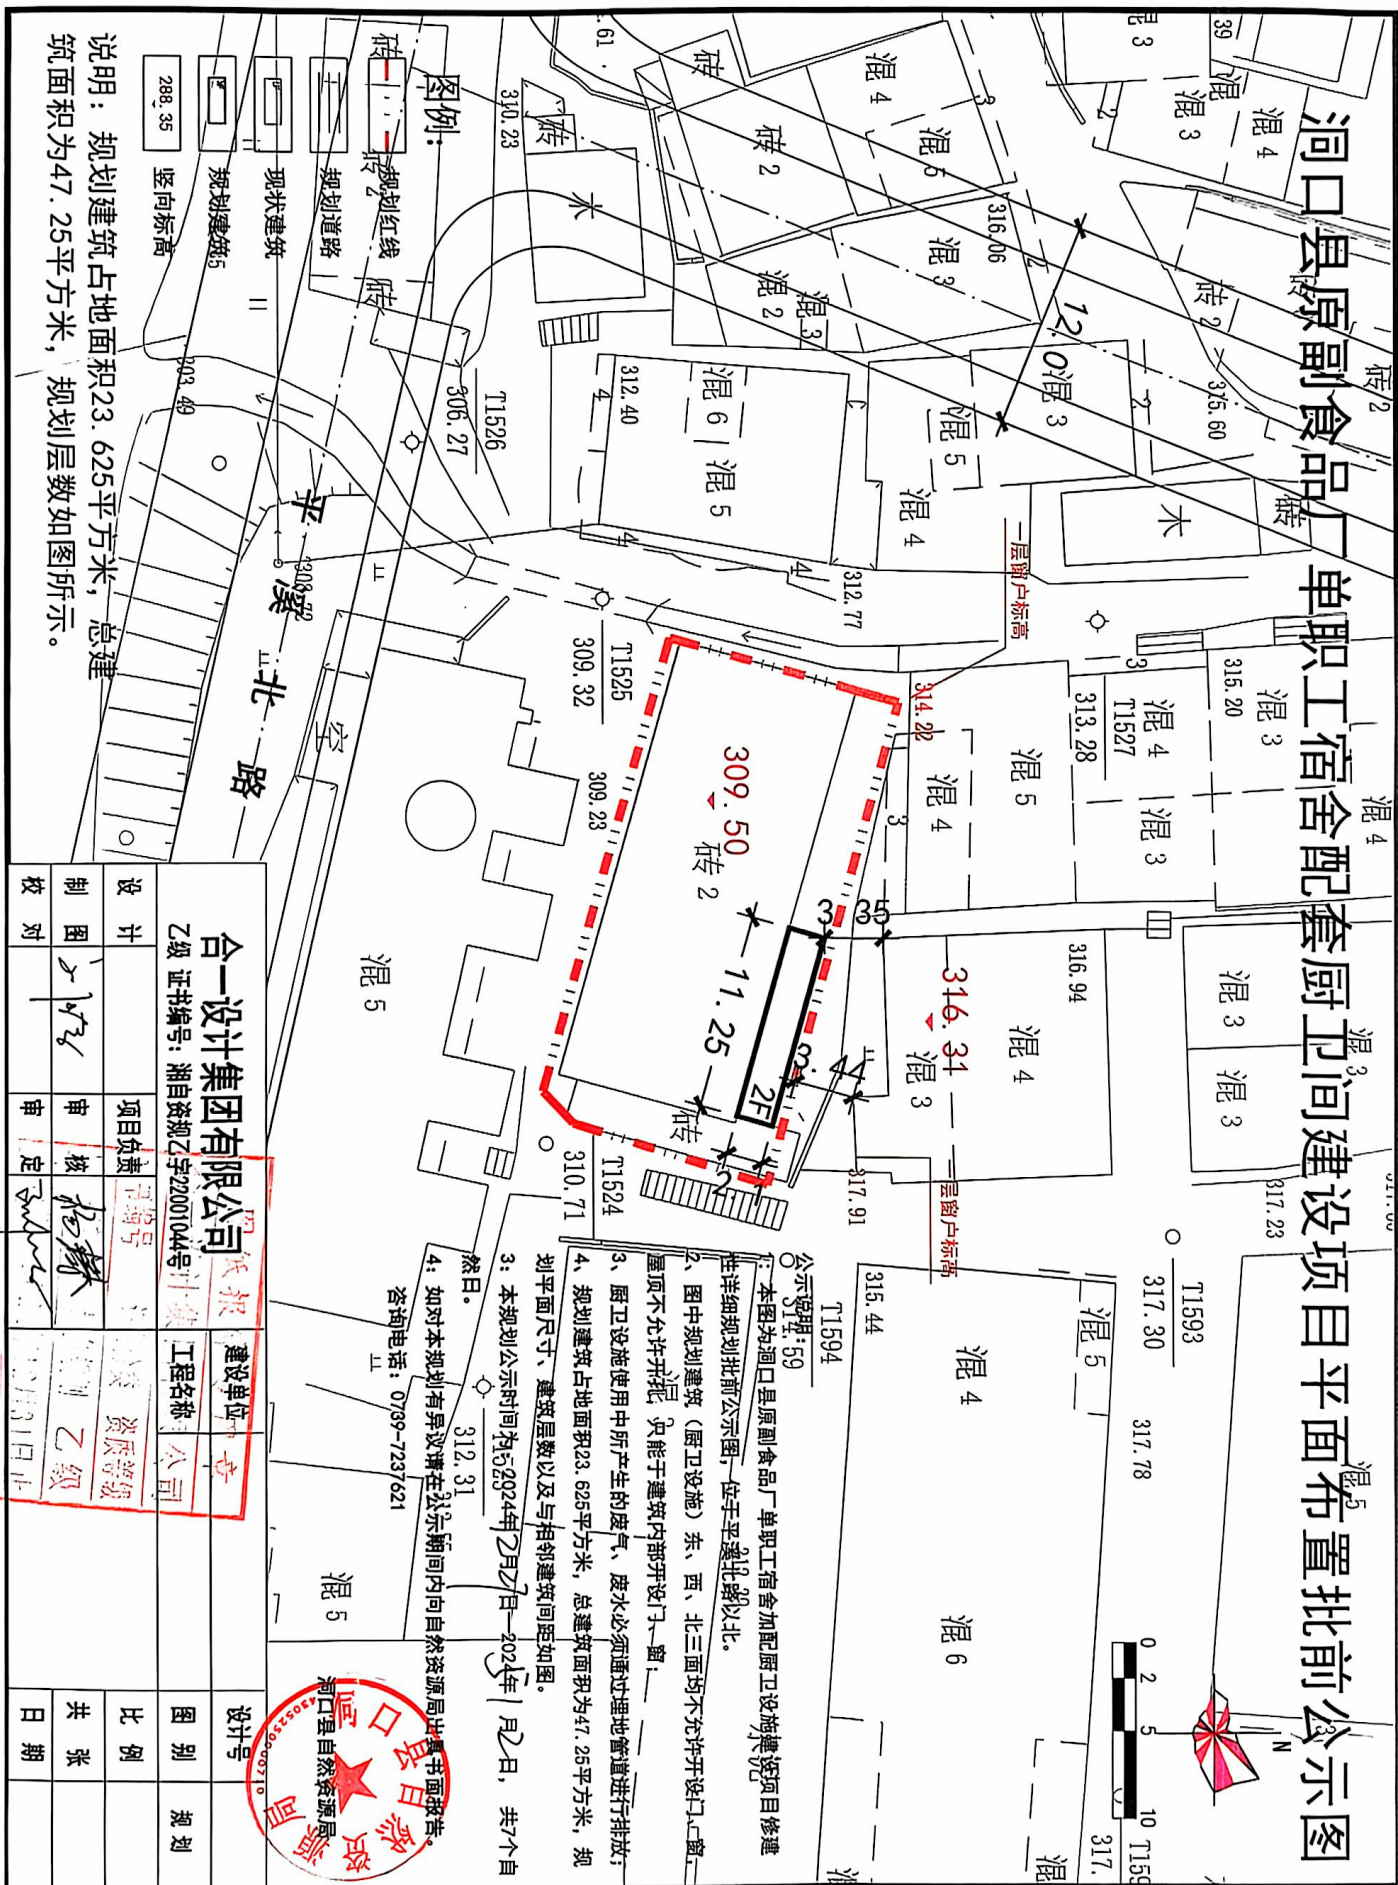

设计号		图别	规划
设计	项目负责 审核 校核 审定	比例	张数
制图	日期	共	日期
校对			