


洞口县高沙镇中心幼儿园教学综合楼建设项目

——平面布置批前公示图

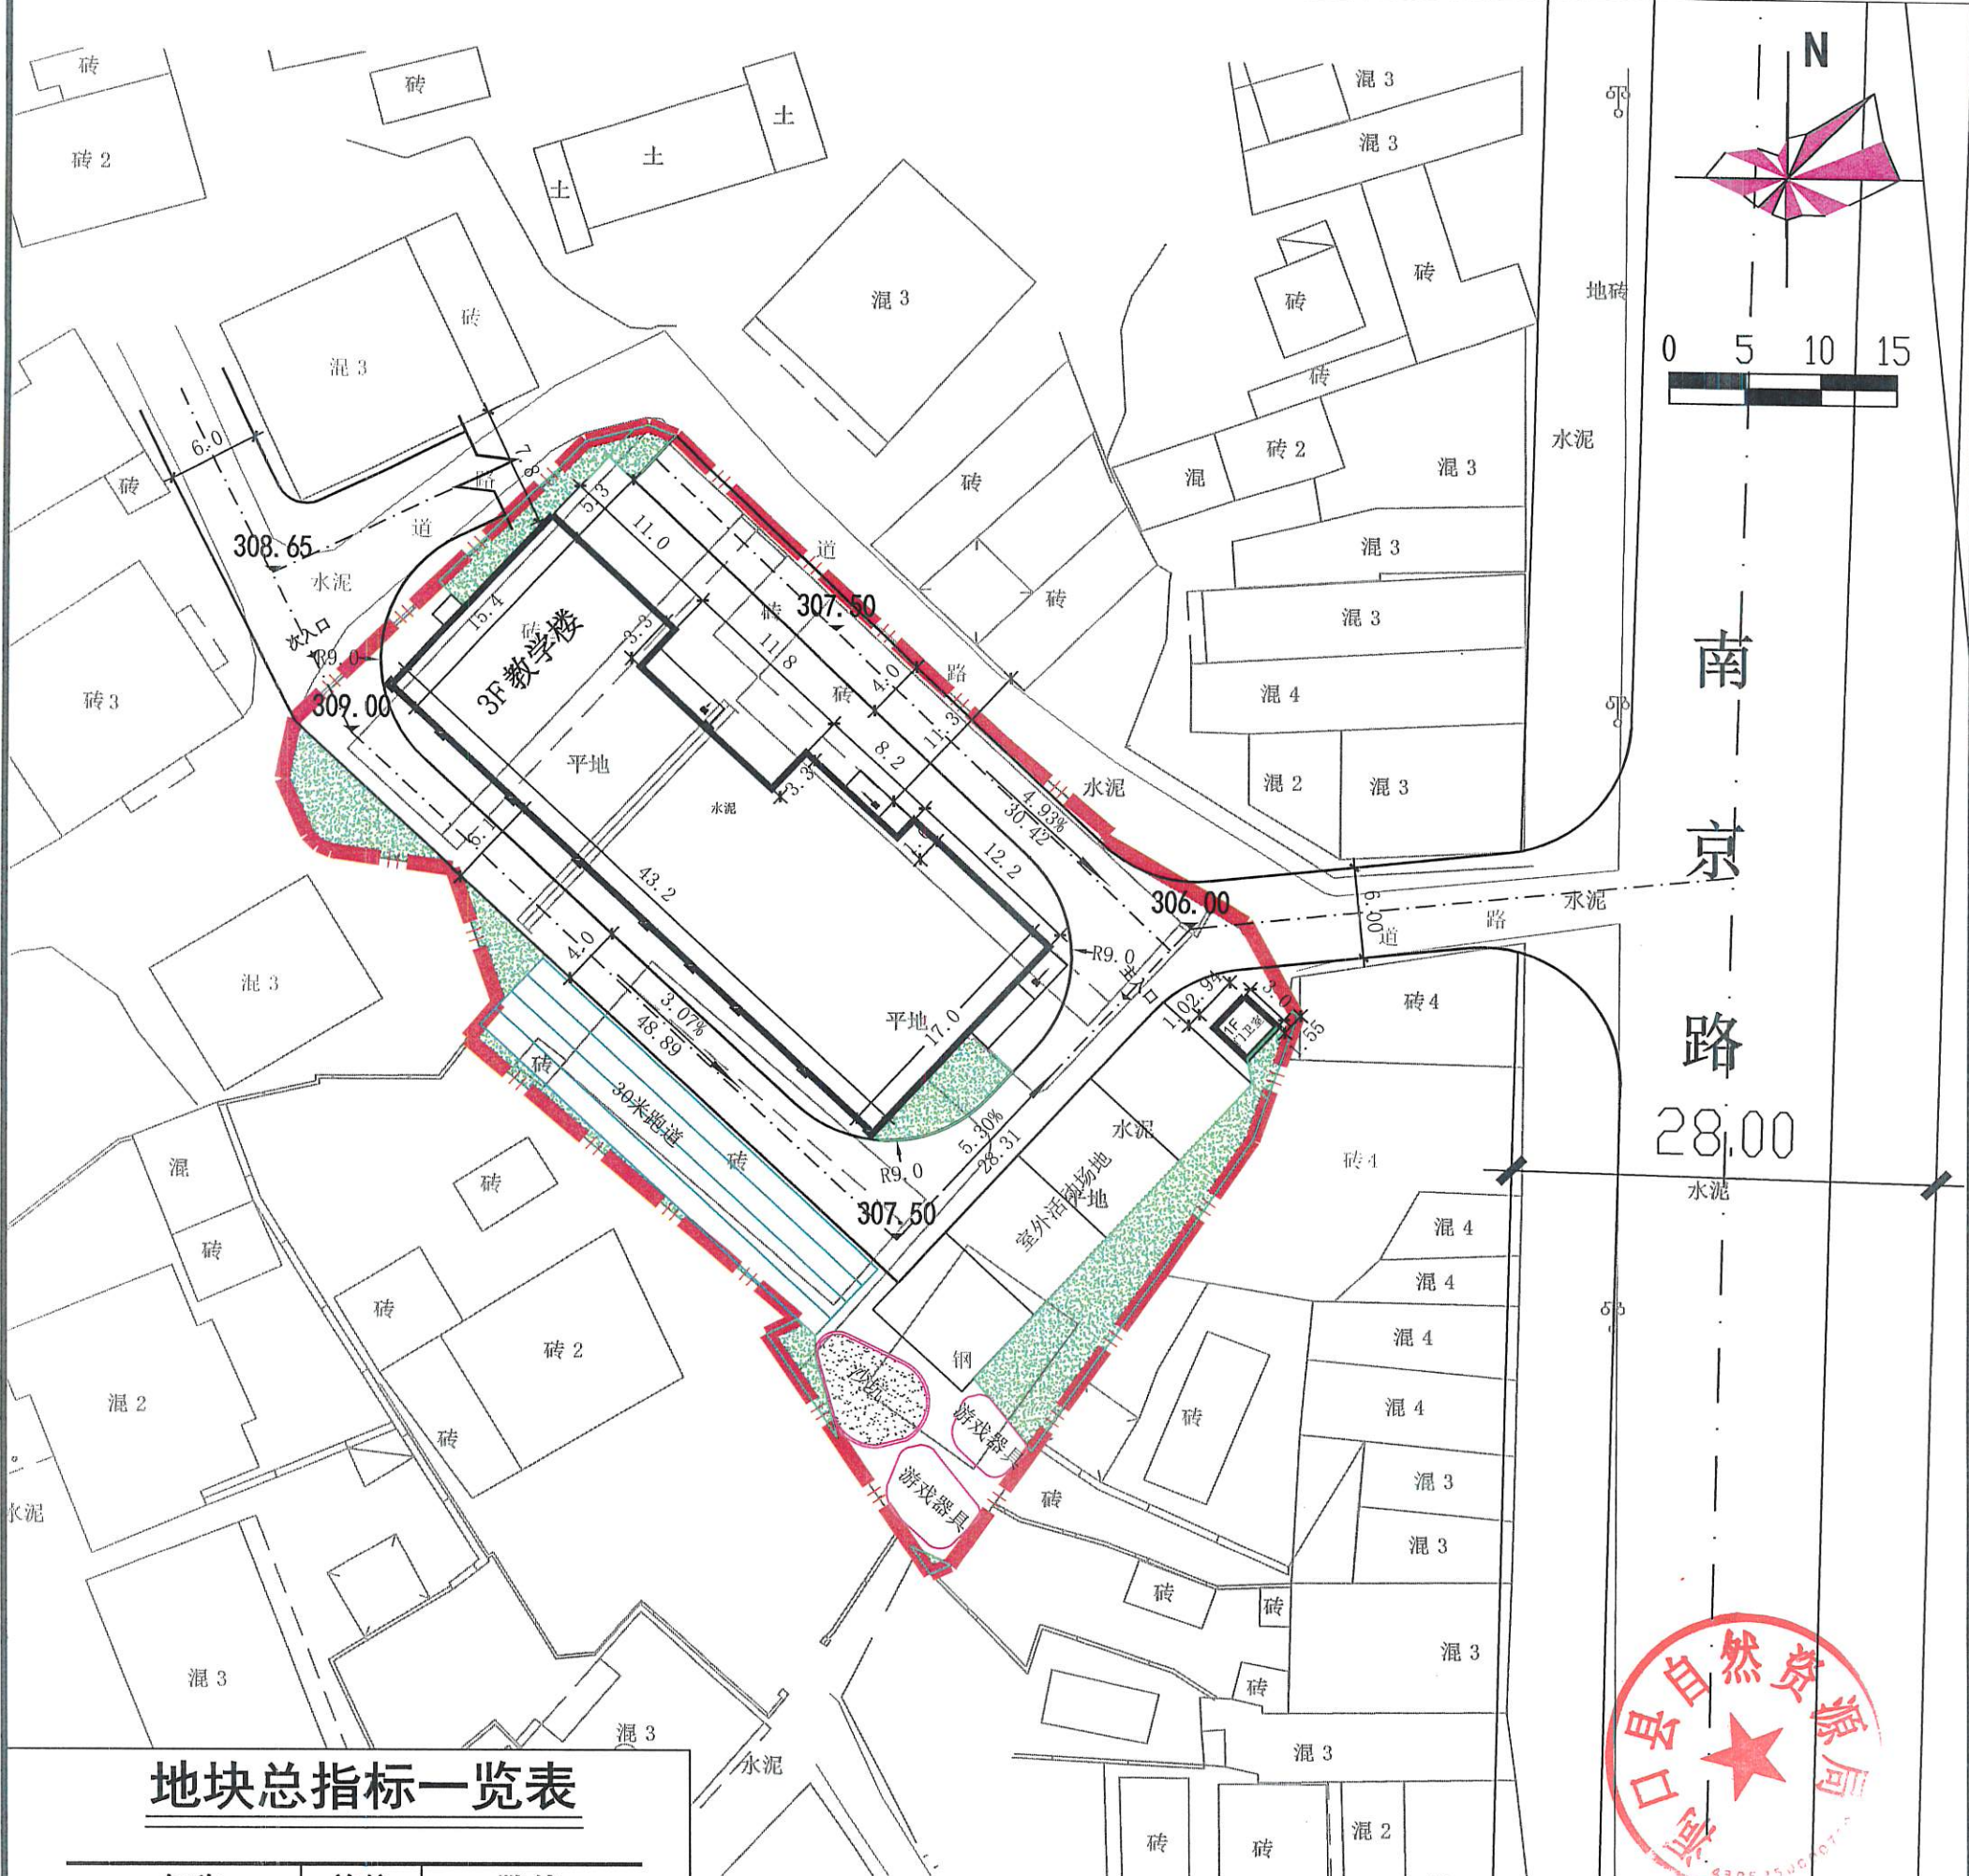

地块总指标一览表

名称	单位	数值
总用地面积	(M ²)	2460.4
建筑基底面积	(M ²)	655.32
其中		
教学楼	(M ²)	646.50
门卫室	(M ²)	8.82
总建筑面积	(M ²)	1948.32
其中		
教学楼	(M ²)	1939.5
门卫室	(M ²)	8.82
建筑密度	(%)	26.63
容积率		0.80
绿地率	(%)	11.34

公示说明：
1: 本图为洞口县高沙镇中心幼儿园教学综合楼建设项目批前公示图，位于高沙镇。
2: 本规划平面尺寸、建筑层数以及与相邻建筑间距如图。
3: 本规划公示时间为：2024年12月8日—2024年12月29日，共7个自然日。
4: 如对本规划有异议请在公示期间内向自然资源局出具书面报告。

咨询电话：0739-7237621

图例：

- 用地界限
- 规划道路
- 规划建筑
- 现状建筑

合一设计集团有限公司		建设单位	设计号
乙级 证书编号：湘自资规乙字22001044号		工程名称	图别
设计	项目负责人	审核	比例
制图	审核	审定	共张
校对	审核	审定	日期

