


洞口县文昌街道新平村向辉辉私宅平面布置批前公示图

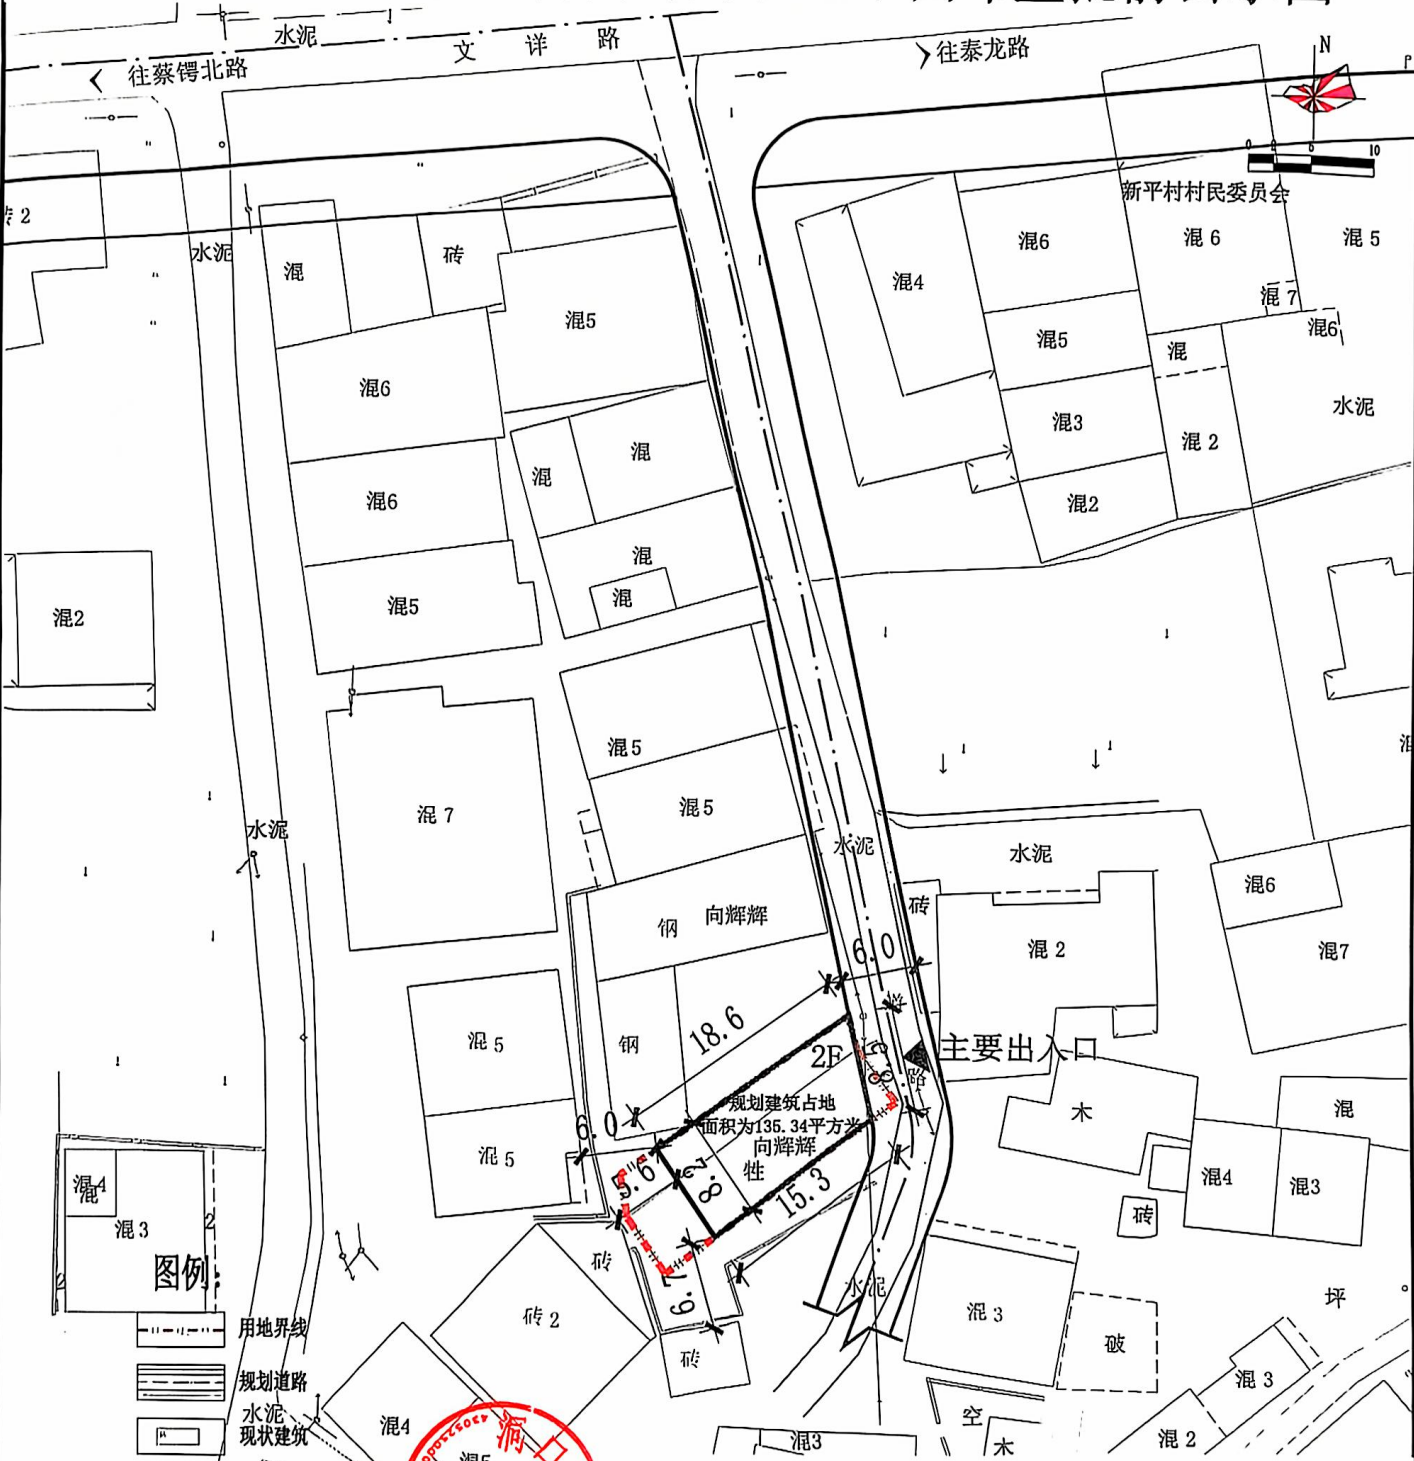

公示说明:

- 1: 本图为洞口县文昌街道新平村向辉辉私宅批前公示图。
- 2: 本规划平面尺寸、建筑层数以及相邻建筑间距如图。
- 3: 本规划公示时间为: 2024年12月23日—2024年12月30日，共7个自然日。
- 4: 如对本规划有异议请在公示期间内向自然资源局出具书面报告。

咨询电话: 0739-7237621

洞口县自然资源局

合一设计集团有限公司		建设单位	公司	设计号	
乙级 证书编号: 湘自资规乙字22001044号		工程名称	私宅	图 别	规划
设计	项目负责人	7.级		比 例	
制 图	审 核			共 张	
校 对	审 定	13.日		日 期	