


洞口县文昌街道肖和清私宅平面布置批前公示图

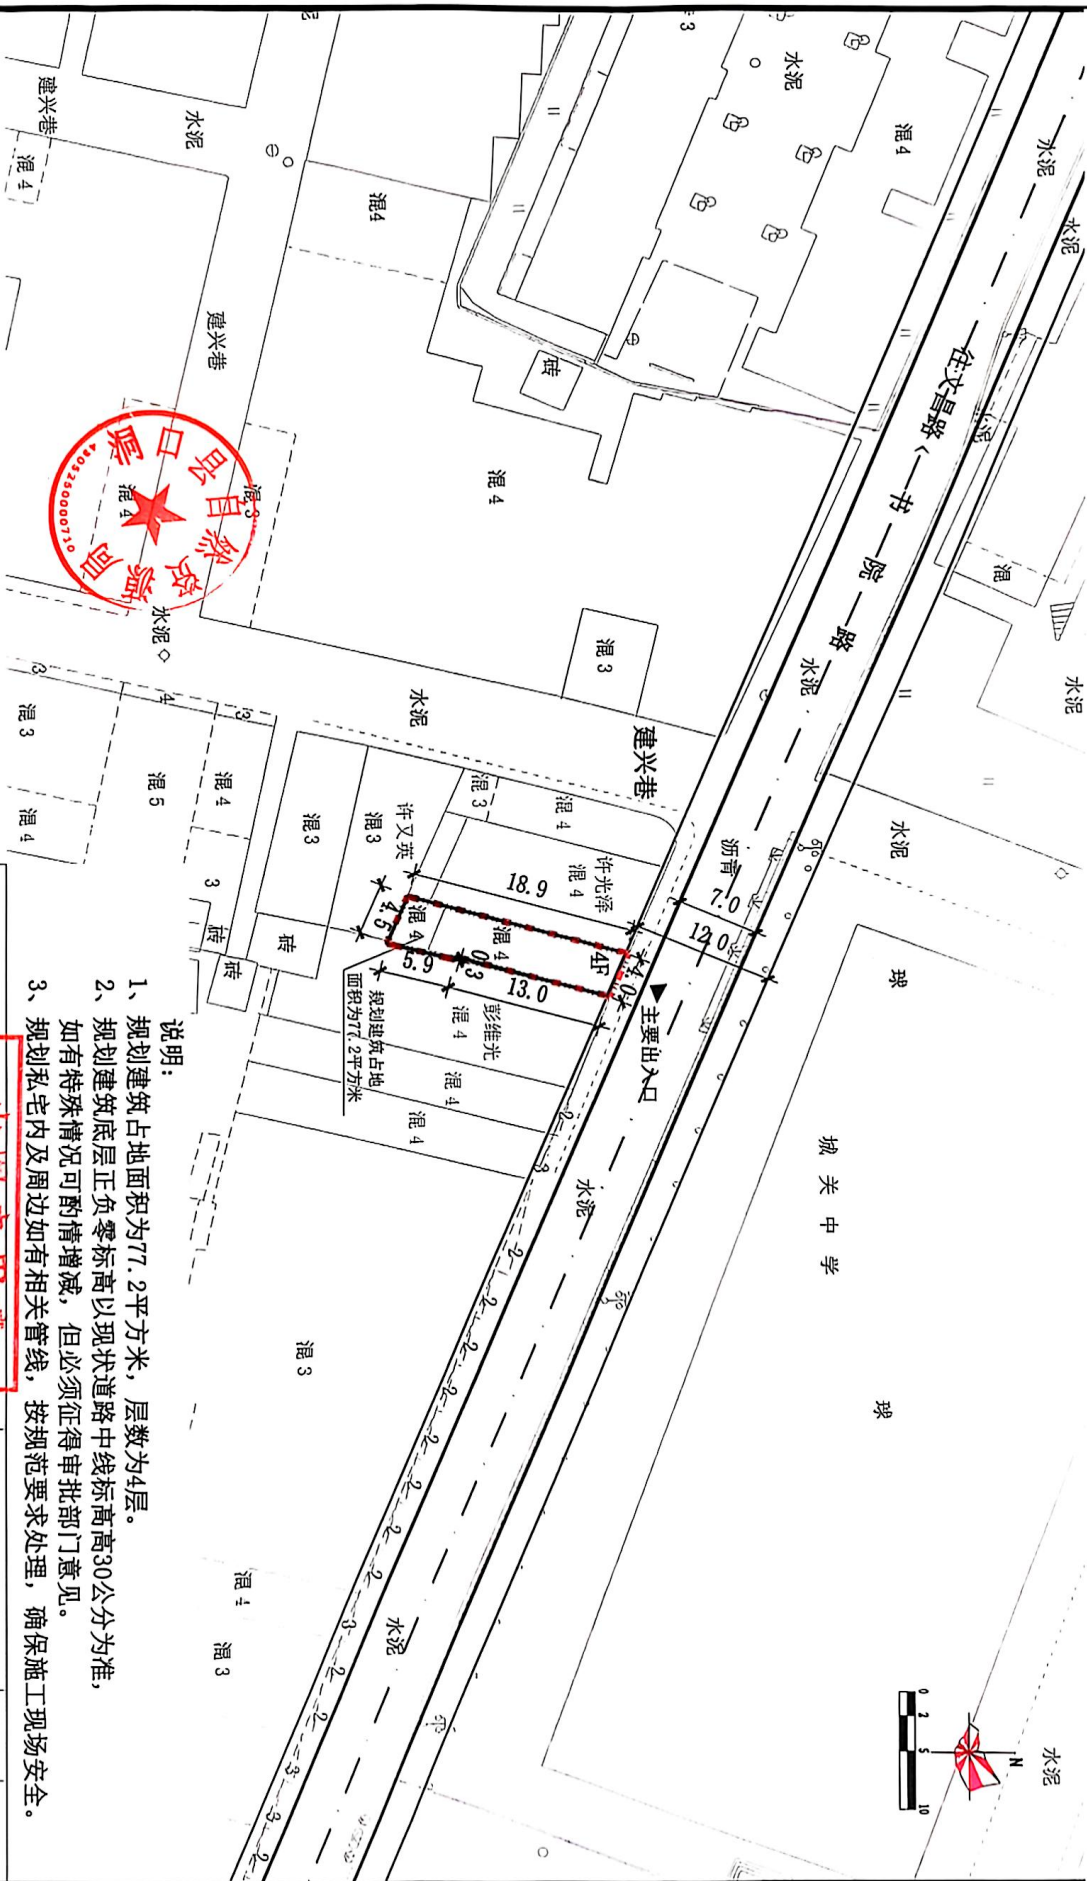

- 说明:
- 1、规划建筑占地面积为77.2平方米,层数为4层。
 - 2、规划建筑底层正负零标高以现状道路中线标高+30公分为准,如有特殊情况可酌情增减,但必须征得审批部门意见。
 - 3、规划私宅内及周边如有相关管线,按规范要求处理,确保施工现场安全。

公示说明:

- 1: 本图为洞口县文昌街道肖和清私宅平面布置批前公示图。
- 2: 本规划平面尺寸、建筑层数以及相邻建筑间距如图。
- 3: 本规划公示时间为: 2025年 月 日—2025年 月 日,共7个自然日。
- 4: 如对本规划有异议请在公示期间内向自然资源局出具书面报告。

图例:

- 用地界线
- 规划道路
- 现状建筑
- 规划建筑

合一设计集团有限公司		设计单位	设计号
乙级证书编号: 湘自资规乙字220010445	项目负责人: 李国栋	设计人: 李国栋	图别: 规划
项目负责: 李国栋	审核: 李国栋	审核: 李国栋	比例
有效期限: 2025年11月19日06时止	审核: 李国栋	审核: 李国栋	共张
校对: 李国栋	审核: 李国栋	审核: 李国栋	日期

洞口县自然资源局

咨询电话: 0739-7237621



扫描全能王 创建