
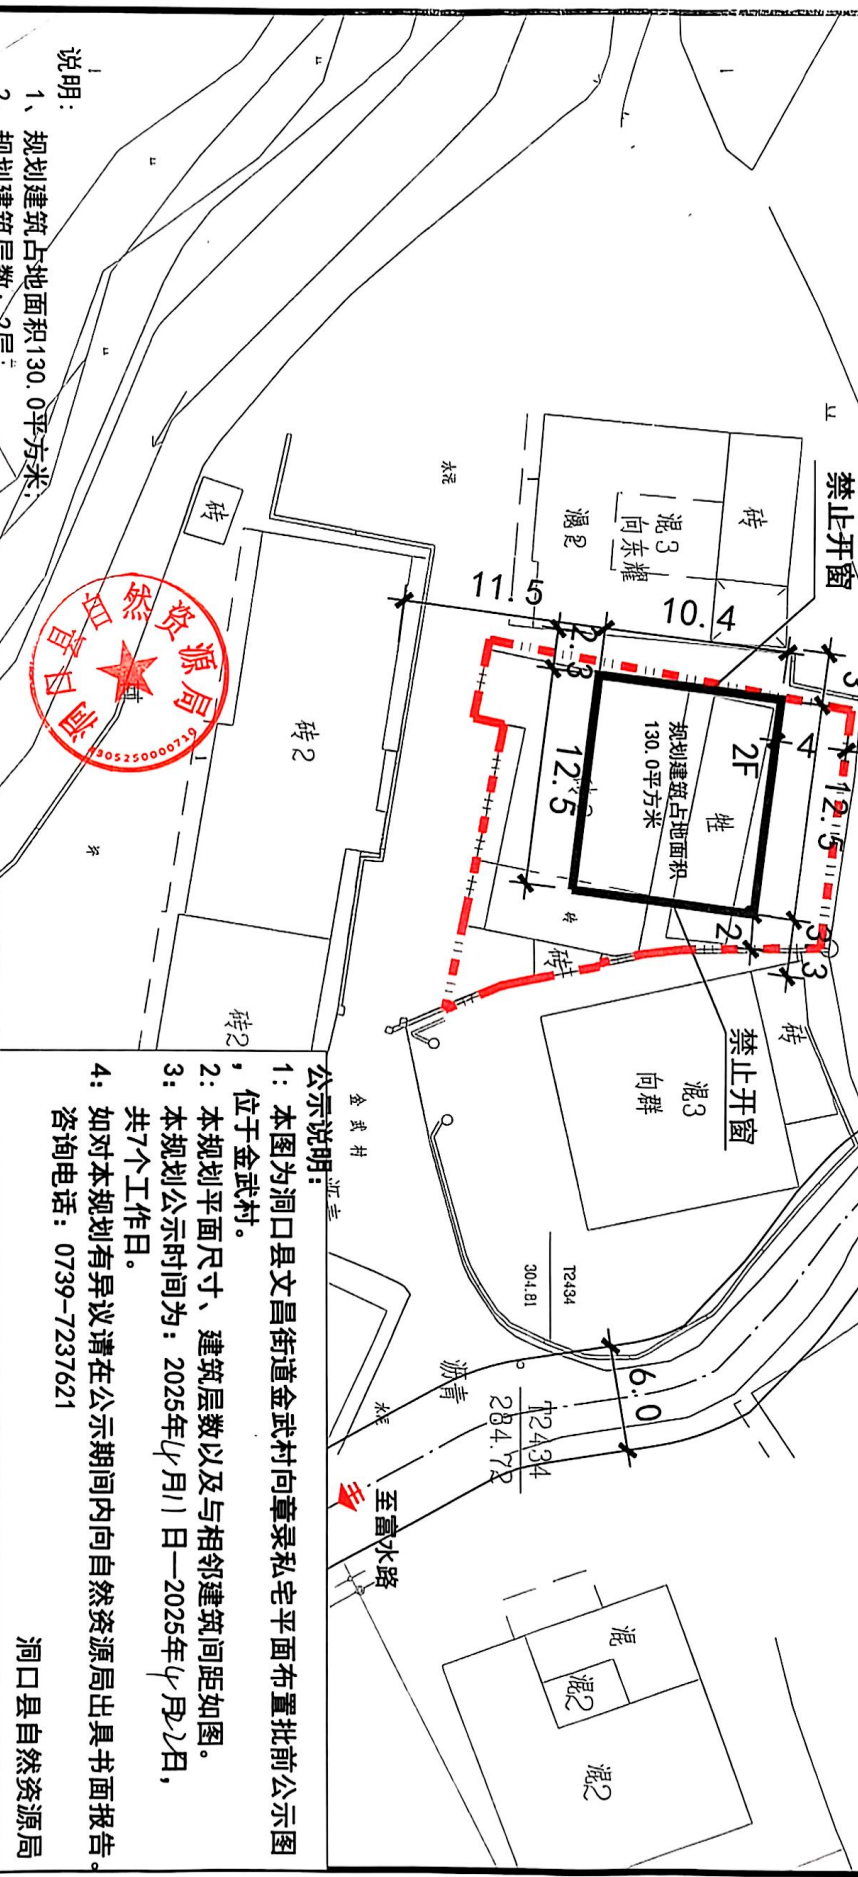



洞口县文昌街道金武村向章录私宅平面布置批前公示图

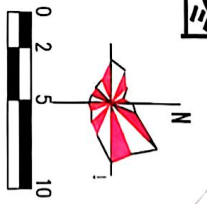

说明:

- 1、规划建筑占地面积130.0平方米;
- 2、规划建筑层数:2层;
- 3、该规划建筑位于城镇开发边界范围内;
- 4、规划建筑底层正负零标高以现状道路中线标高30公分为准,如有特殊情况可酌情增减,但必须征得审批部门意见;
- 5、规划私宅内及周边如有相关管线,按规范要求处理,确保施工现场安全。

图例:

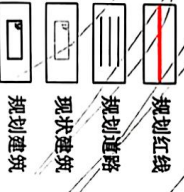

公示说明:


- 1: 本图为洞口县文昌街道金武村向章录私宅平面布置批前公示图, 位于金武村。
 - 2: 本规划平面尺寸、建筑层数以及与相邻建筑间距如图。
 - 3: 本规划公示时间为: 2025年4月11日—2025年4月22日, 共7个工作日。
 - 4: 如对本规划有异议请在公示期间内向自然资源局出具书面报告。
- 咨询电话: 0739-7237621

洞口县自然资源局

合一设计集团有限公司		建设单位		设计号	
乙级 证书编号: 湘自资规乙字22001044号		工程名称		图别	
项目负责		审核		比例	
设计		审图		共张	
校对		审定		日期	

2025年4月11日06时止

洞口县文昌街道平清村肖硕德私宅平面布置 ——批前公示图

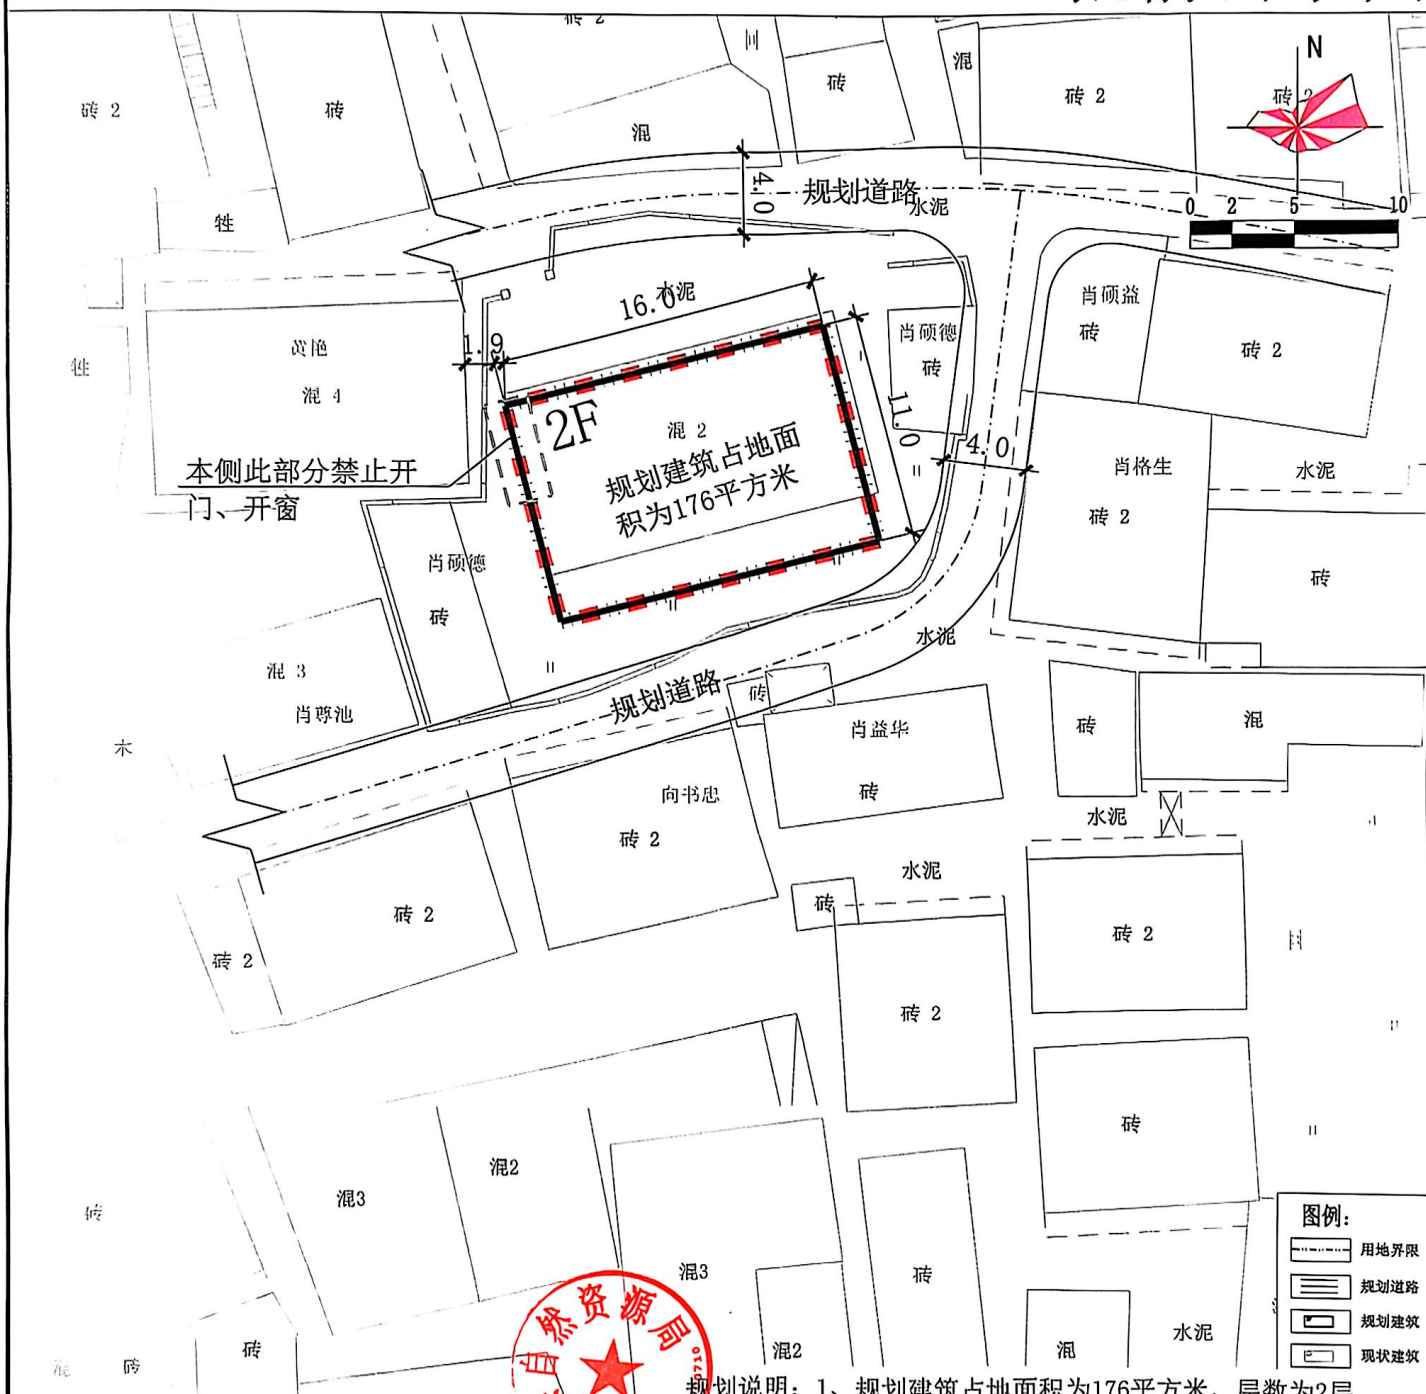

公示说明:

- 1: 本图为洞口县文昌街道平清村肖硕德私宅批前公示图, 位于文昌街道。
- 2: 本规划平面尺寸、建筑层数以及与相邻建筑间距如图。
- 3: 本规划公示时间为: 2025年4月11日—2025年4月22日, 共7个工作日。
- 4: 如对本规划有异议请在公示期间内向自然资源局出具书面报告。

咨询电话: 0739-7237621

洞口县自然资源局

规划说明: 1、规划建筑占地面积为176平方米, 层数为2层。

2、规划建筑底层正负零标高以现状道路中线标高30公分为准, 如有特殊情况可酌情增减, 但必须征得审批部门意见。

3、规划私宅内及周边如有相关管线, 按规范要求处理, 确保施工安全。

合一设计集团有限公司		建设单位	设计号	
乙级, 证书编号: 湘自资规乙字22001044号		工程名称	图别	规划
设计	项目负责人	规划	比例	
制图	审核	乙级	共张	
校对	有效期至	2025年4月22日止	日期	



扫描全能王 创建