


洞口县黄桥镇黄桥村卿晖私宅平面布置批前公示图

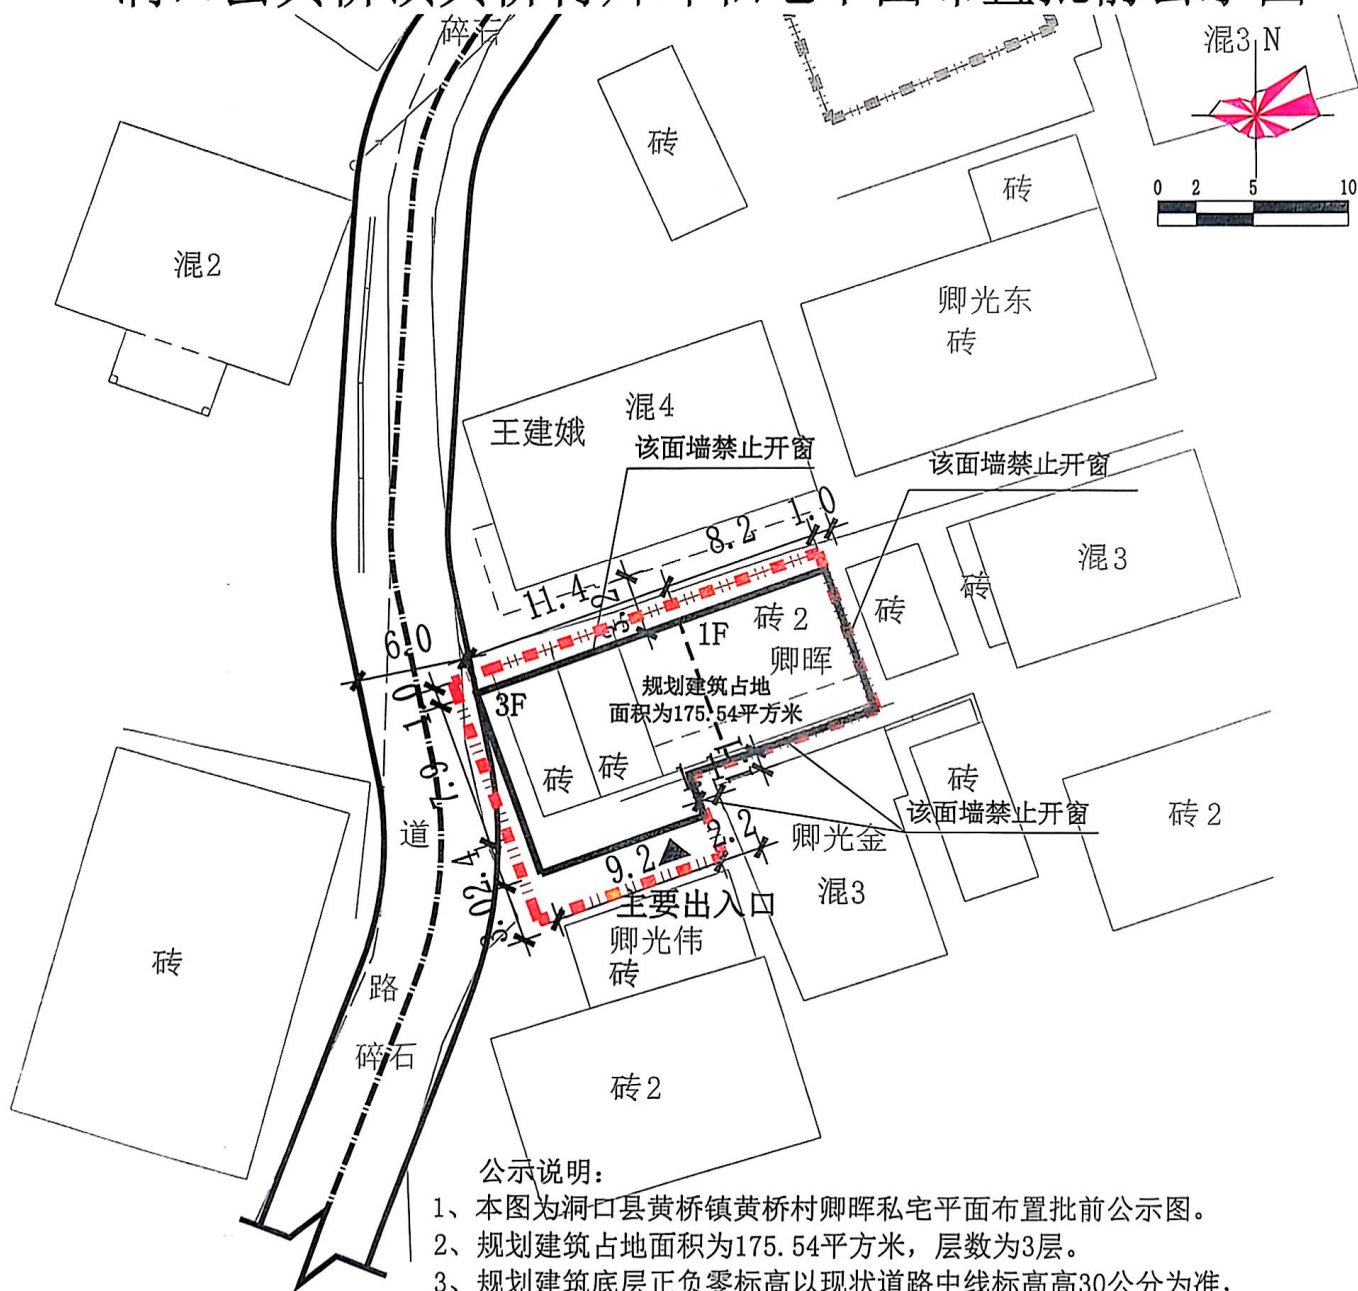

公示说明:

- 1、本图为洞口县黄桥镇黄桥村卿晖私宅平面布置批前公示图。
 - 2、规划建筑占地面积为175.54平方米，层数为3层。
 - 3、规划建筑底层正负零标高以现状道路中线标高30公分为准，如有特殊情况可酌情增减，但必须征得审批部门意见。
 - 4、规划建筑东侧山墙及背立面禁止开窗。
 - 5、规划私宅内及周边如有相关管线，按规范要求处理，确保施工现场安全。
 - 6、本规划平面尺寸、建筑层数以及与相邻建筑间距如图示。
 - 7、本规划公示时间为：2025年5月20日--2025年5月28日，共7个工作日。
 - 8、如对本规划有异议请在公示期间内向自然资源局出具书面报告。
- 咨询电话：0739-7237621


图例:

- 用地界线
- 规划道路
- 现状建筑
- 规划建筑

洞口县自然资源局

合一设计集团有限公司				建设单位	设计号
乙级 证书编号: 湘自资规乙字22001044号				工程名称	图别
设计	项目负责人	证书分类	资质等级	比例	规划
制图	审核	审核	乙级	共张	
校对	审核	审核	1月06日止	日期	


洞口县黄桥镇正山村谢述尧私宅平面布置批前公示图

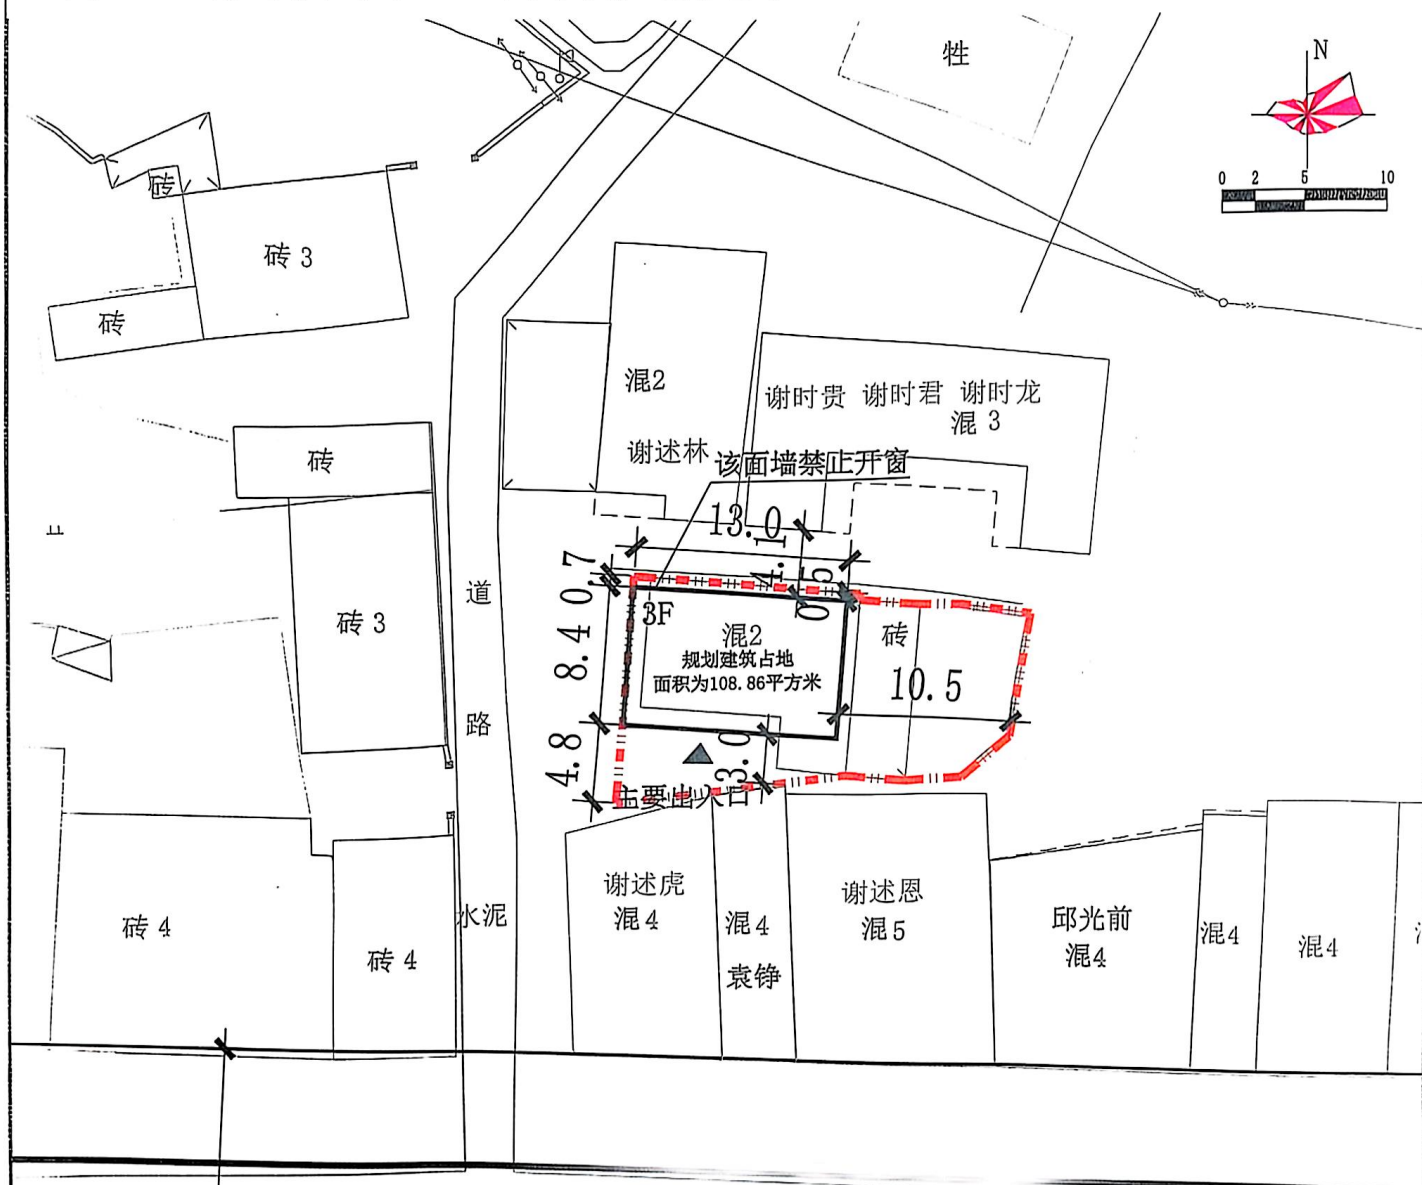

——南——东——路——
28.0

公示说明:

- 1、本图为洞口县黄桥镇正山村谢述尧私宅平面布置批前公示图。
 - 2、规划建筑占地面积为108.86平方米，层数为3层。
 - 3、规划建筑背立面禁止开窗。
 - 4、规划建筑底层正负零标高以现状道路中线标高30公分为准，如有特殊情况可酌情增减，但必须征得审批部门意见。
 - 5、规划私宅内及周边如有相关管线，按规范要求处理，确保施工现场安全。
 - 6、本规划平面尺寸、建筑层数以及相邻建筑间距如图。
 - 7、本规划公示时间为：2025年5月20日--2025年5月28日，共7个工作日。
 - 8、如对本规划有异议请在公示期间内向自然资源局出具书面报告。
- 咨询电话：0739-7237621

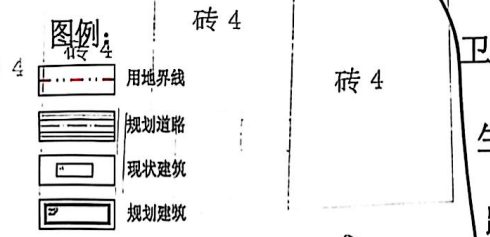

合设计集团有限公司		建设单位	设计号	
乙级 证书编号: 湘自资规乙字22001044号		工程名称	图 别	规划
设 计	湘自资规乙字	项目负责人	比 例	
制 图	2025	审 核	共 张	
校 对	2025	审 定	日 期	