


洞口县雪峰街道报木村卿瑶私宅平面布置

——批前公示图

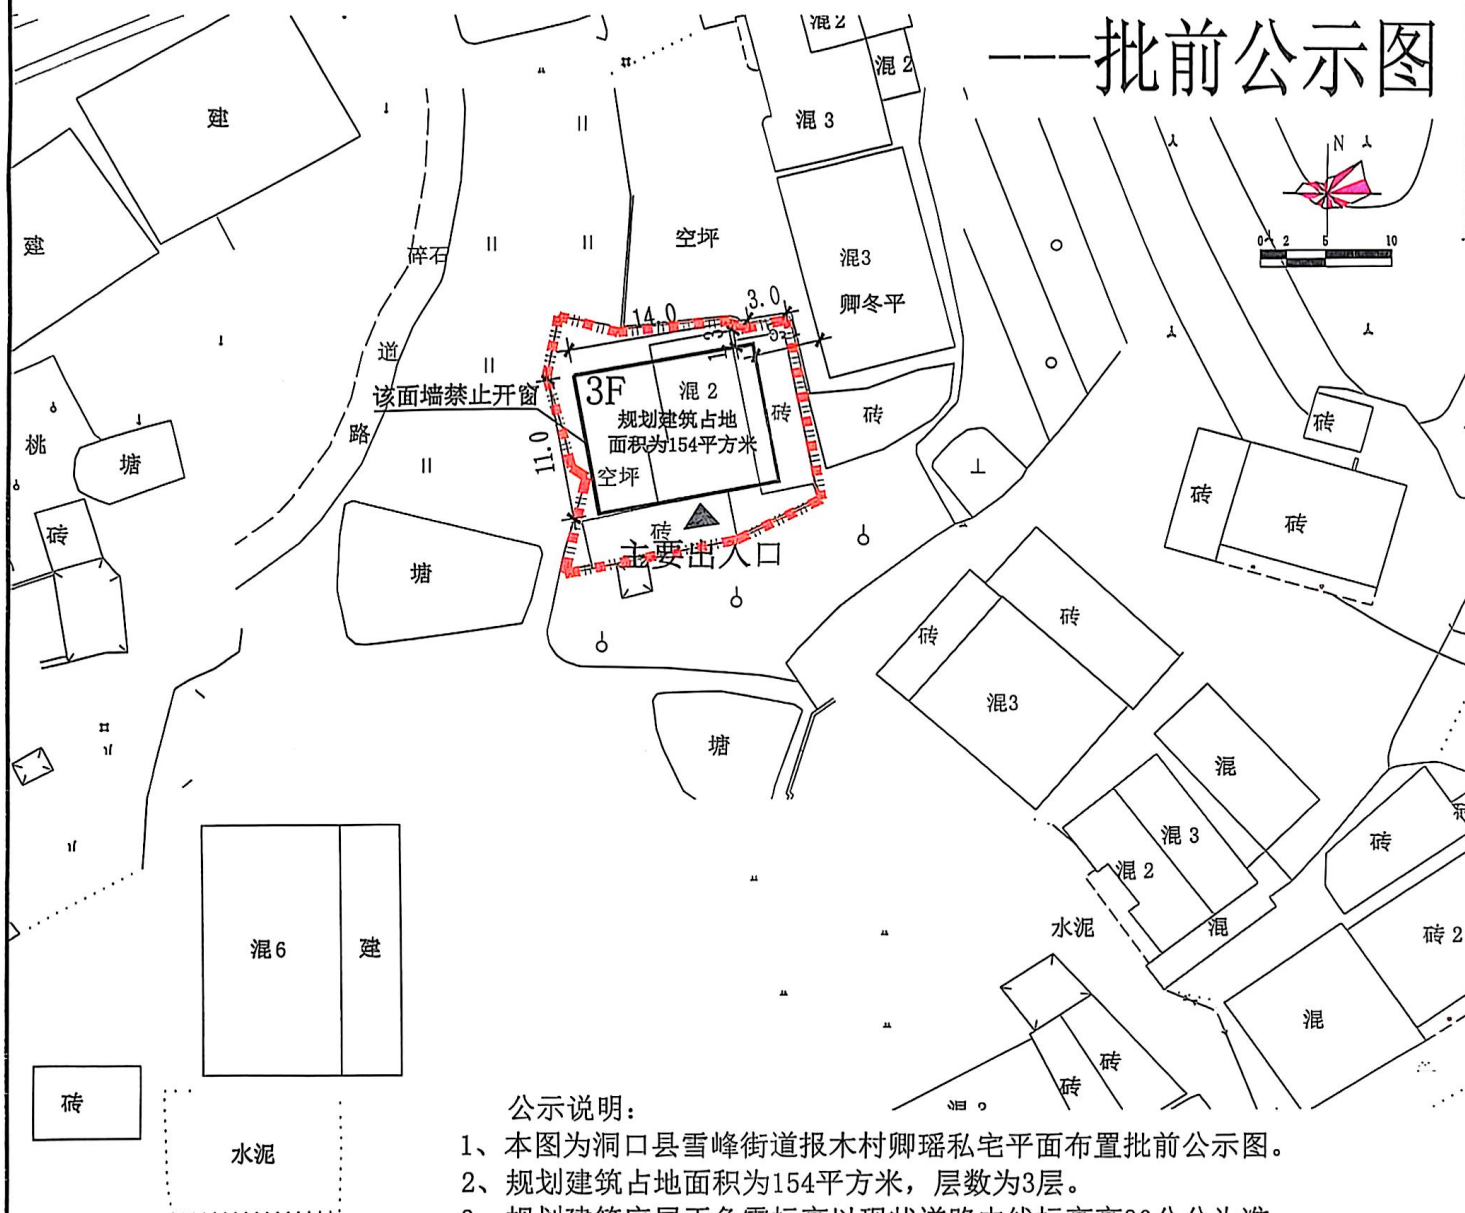

公示说明:

- 1、本图为洞口县雪峰街道报木村卿瑶私宅平面布置批前公示图。
- 2、规划建筑占地面积为154平方米，层数为3层。
- 3、规划建筑底层正负零标高以现状道路中线标高30公分为准，如有特殊情况可酌情增减，但必须征得审批部门意见。
- 4、规划建筑西侧山墙禁止开窗。
- 5、规划私宅内及周边如有相关管线，按规范要求处理，确保施工现场安全。跨用地红线内的电力线、水沟等进行移除改造后方可进行放样建设。
- 6、本规划平面尺寸、建筑层数以及与相邻建筑间距如图。
- 7、本规划公示时间为：2025年5月27日--2025年6月5日，共7个工作日。
- 8、如对本规划有异议请在公示期间内向自然资源局出具书面报告。


咨询电话：0739-7237621

图例:

- 用地界线
- 规划道路
- 现状建筑
- 规划建筑

洞口县自然资源局		建设单位	设计号
合一设计集团有限公司		工程名称	图别
乙级 证书编号：湘自资规乙字22001044号			规划
设计	项目负责人		比例
制图	审核		共张
校对	审定		日期

洞口县雪峰峰街道红卫村向凌宏私宅平面布置批前公示图

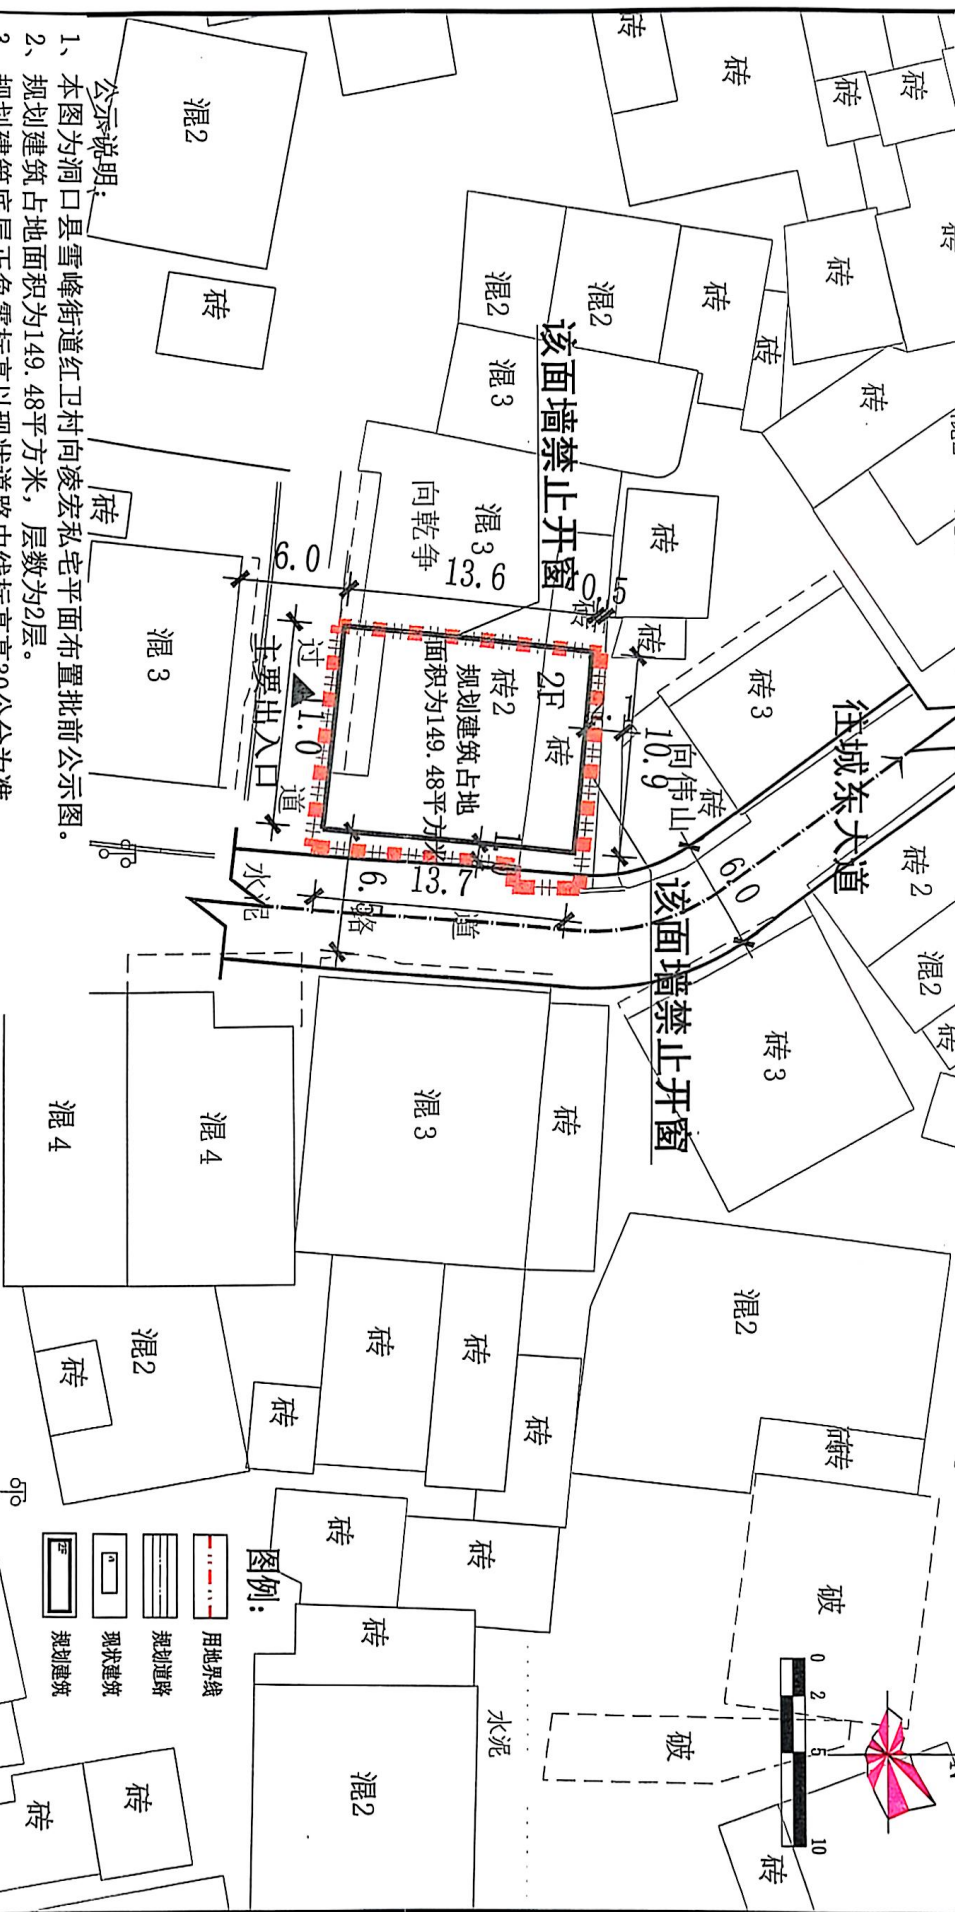

公示说明:

- 1、本图为洞口县雪峰峰街道红卫村向凌宏私宅平面布置批前公示图。
- 2、规划建筑占地面积为149.48平方米，层数为2层。
- 3、规划建筑底层正负零标高以现状道路中线标高30公分为准，如有特殊情况可酌情增减，但必须征得审批部门意见。
- 4、规划建筑西面山墙及背立面禁止开窗。
- 5、规划私宅内及周边如有相关管线，按规范要求处理，确保施工现场安全。
- 6、本规划平面尺寸、建筑层数以及相邻建筑间距如图。
- 7、本规划公示时间为：2025年5月27日--2025年6月1日，共7个工作日。
- 8、如对本规划有异议请在公示期间内向自然资源局出具书面报告。

咨询电话：0739-7237621

洞口县自然资源局

合一设计集团有限公司				建设单位	设计号	规划
乙级证书编号：湘自然资源字[2020]044号				工程名称	图别	比例
证书编号：湘自然资源字[2020]044号				设计等级	共	张
项目负责：[签名]				审核：[签名]	日期	
制图：[签名]				校对：[签名]	日期	