


洞口县雪峰街道红卫村向建私宅平面布置批前公示图

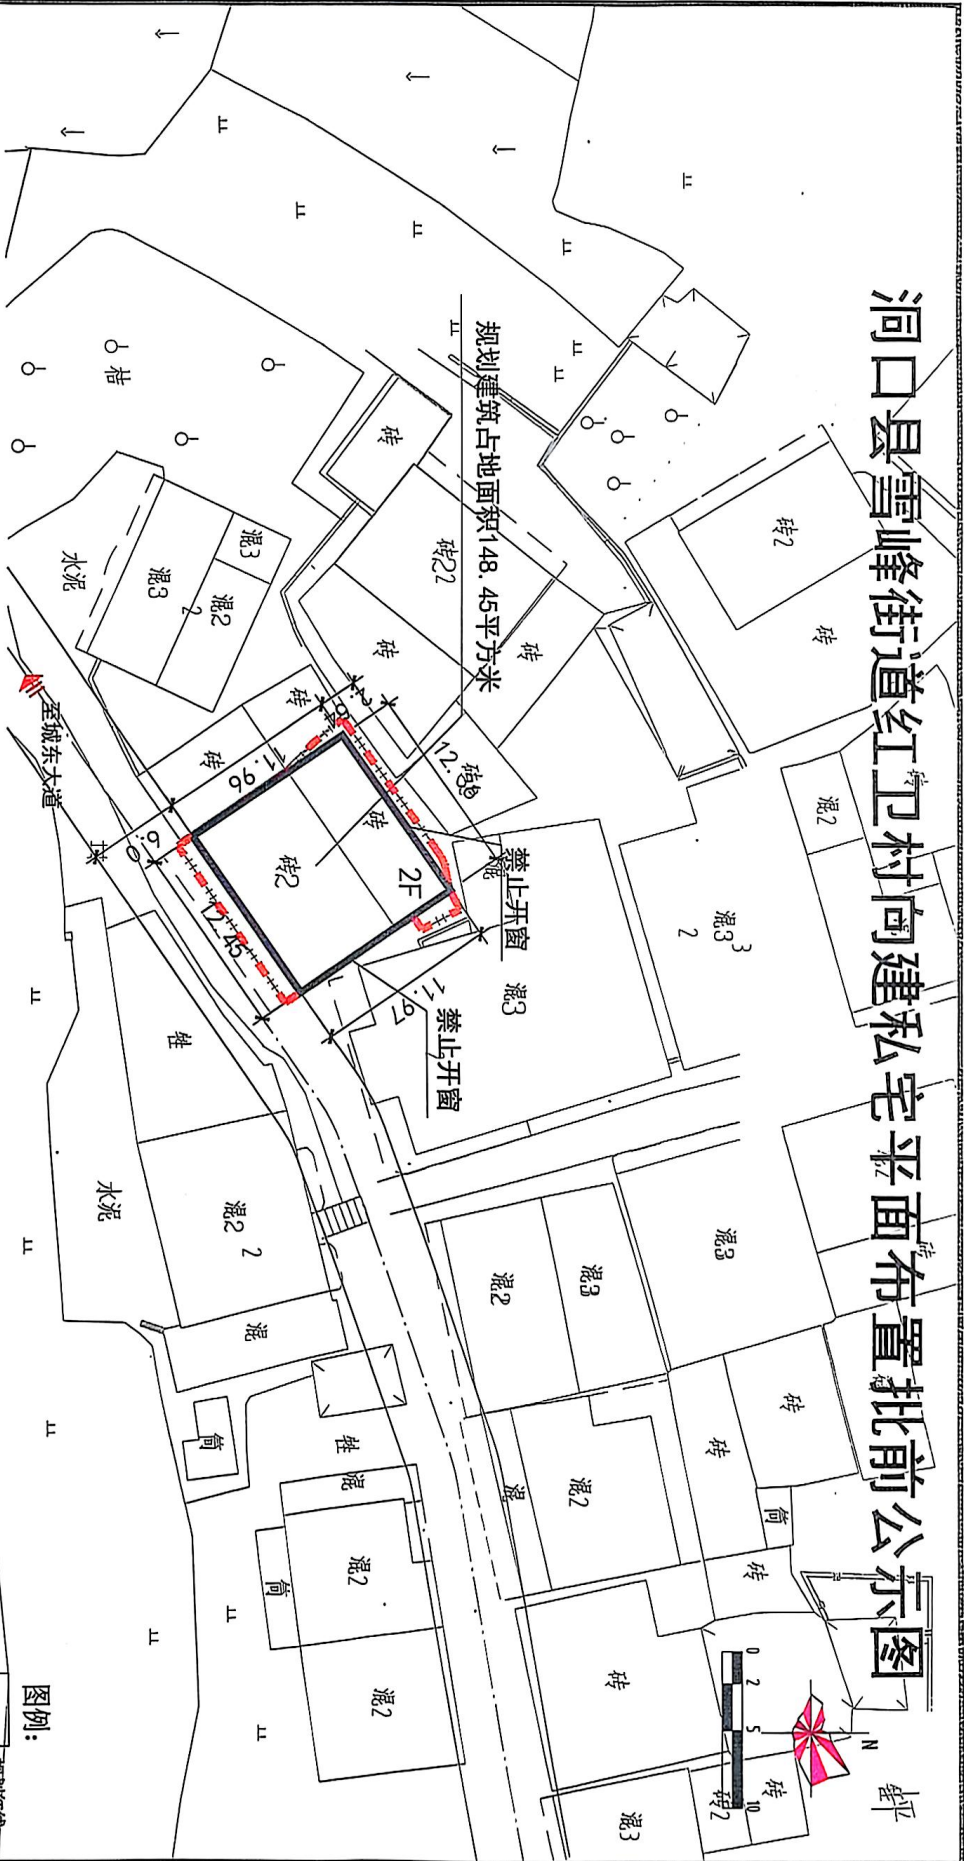

公示说明:

- 1、本图为洞口县雪峰街道红卫村向建私宅平面布置批前公示图。
 - 2、规划建筑占地面积为148.45平方米，层数为2层。
 - 3、规划建筑底层正负零标高以现状道路中线标高+30公分为准，如有特殊情况可酌情增减，但必须征得审批部门意见。
 - 4、规划私宅内及周边如有相关管线，按规范要求处理，确保施工现场安全。
 - 5、本规划平面尺寸、建筑层数以及与相邻建筑间距如图。
 - 6、本规划公示时间为：2025年6月6日—2025年6月11日，共5个工作日。
 - 7、如对本规划有异议请在公示期间内向自然资源局出具书面报告。
- 咨询电话：0739-7237621

洞口县自然资源局

合一设计集团有限公司		乙级证书编号：湘自然资源乙字22001044号		项目负责：[Signature]		审核：[Signature]		审定：[Signature]		日期：2025年11月06日止	
设计	制图	校对	审核	审定	日期	设计号	图别	比例	共张	日期	规划