


山门镇黄泥江社区尹业鑫私宅平面布置批前公示图

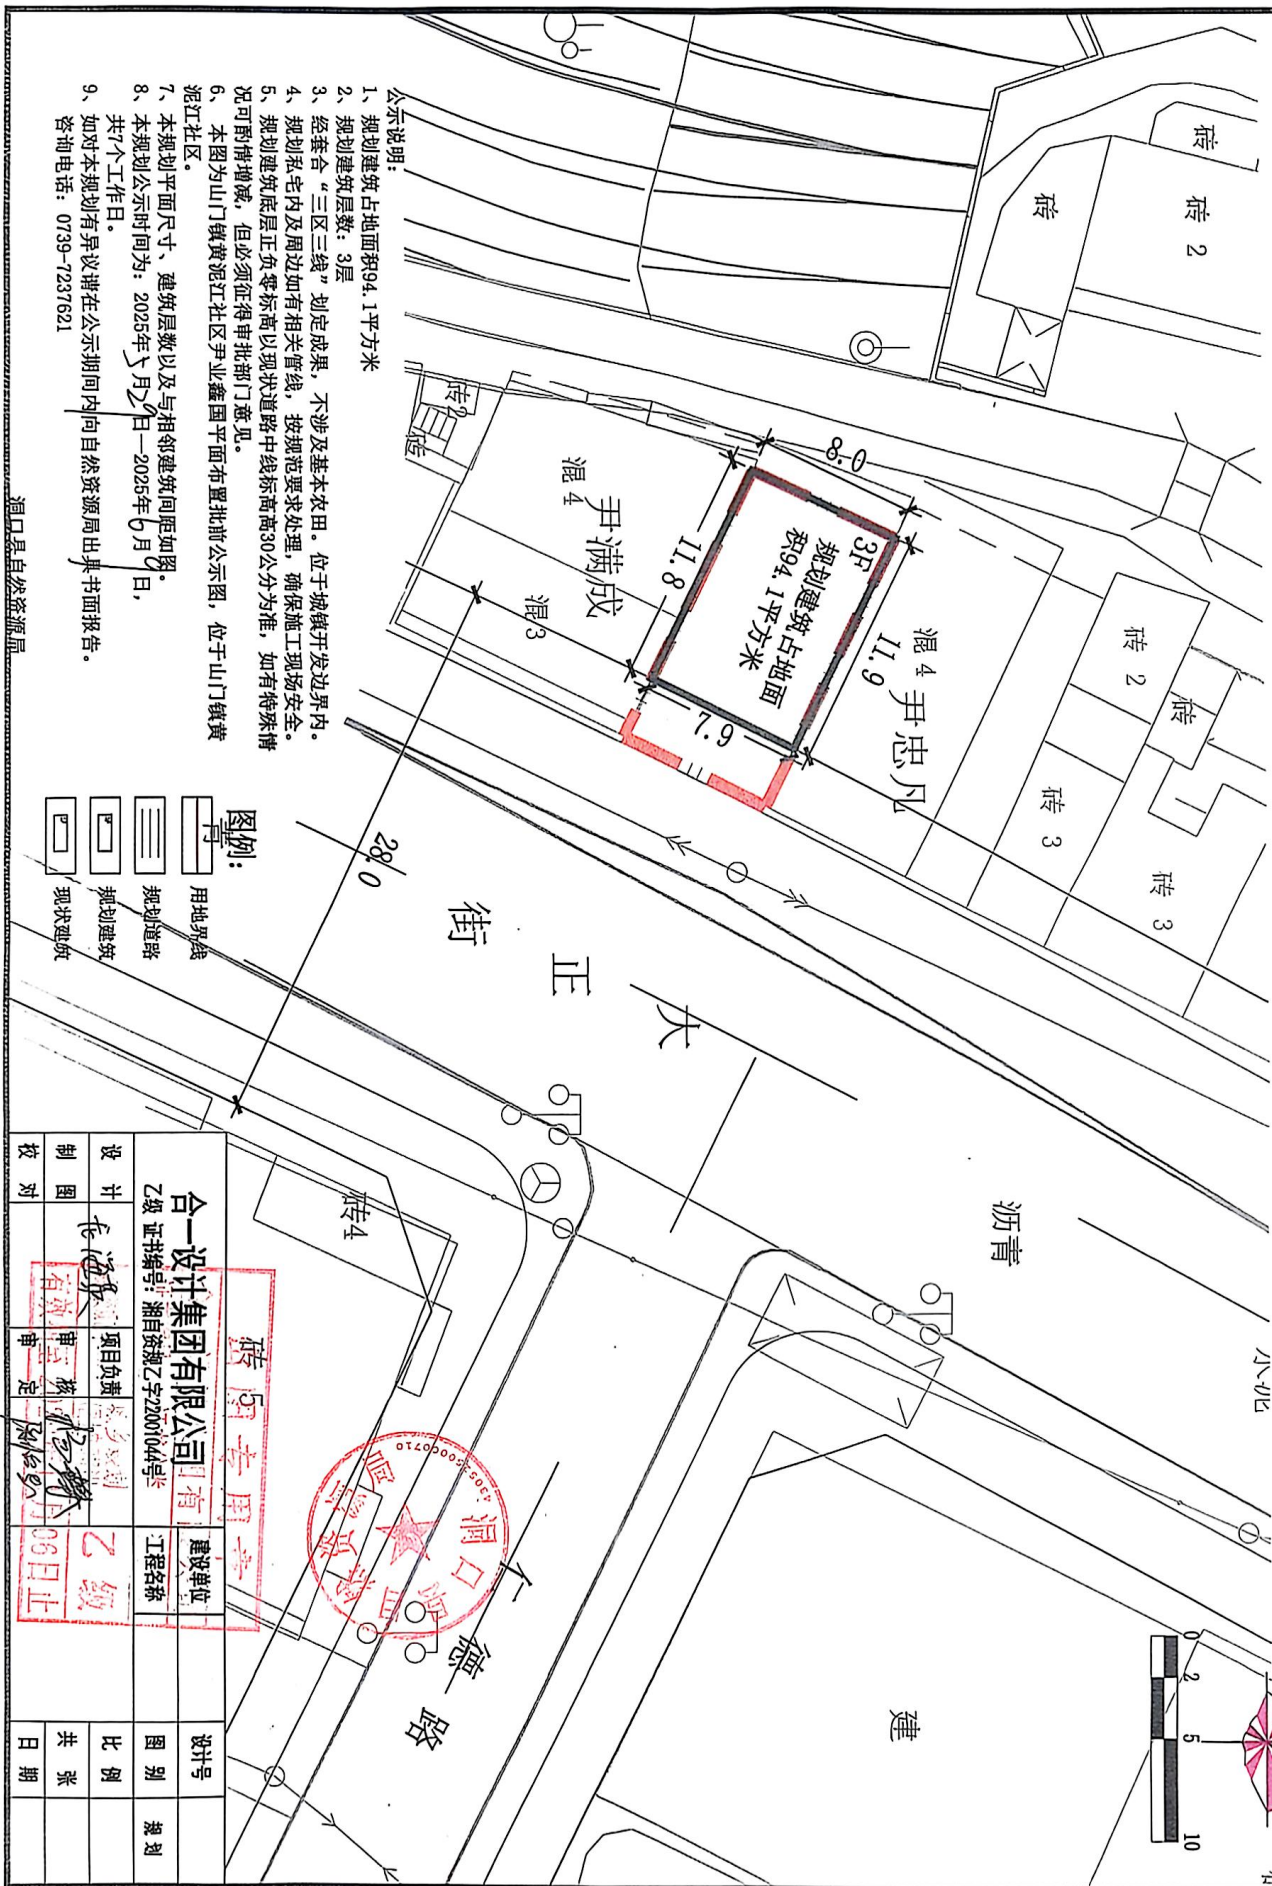

公示说明:


- 1、规划建筑占地面积94.1平方米
 - 2、规划建筑层数: 3层
 - 3、经套合“三区三线”划定成果, 不涉及基本农田。位于城镇开发边界内。
 - 4、规划私宅内及周边如有相关管线, 按规范要求处理, 确保施工现场安全。
 - 5、规划建筑底层正负零标高以现状道路中线标高加30公分为准, 如有特殊情况可酌情增减, 但必须征得审批部门意见。
 - 6、本图为山门镇黄泥江社区尹业鑫国平面布置批前公示图, 位于山门镇黄泥江社区。
 - 7、本规划平面尺寸、建筑层数以及相邻建筑间距如图。
 - 8、本规划公示时间为: 2025年5月29日—2025年6月6日, 共7个工作日。
 - 9、如对本规划有异议请在公示期间内向自然资源局出具书面报告。
- 咨询电话: 0739-7237621

图例:

- 用地界线
- 规划道路
- 规划建筑
- 现状建筑

合一设计集团有限公司		设计号		图别		规划	
乙级证书编号: 湘自资规乙字22001644号		建设单位		工程名称		比例	
项目负责		审核		日期		共张	
设计		校对		日期		共张	

洞口县竹市镇和平路尹仁卫私宅平面布置批前公示图

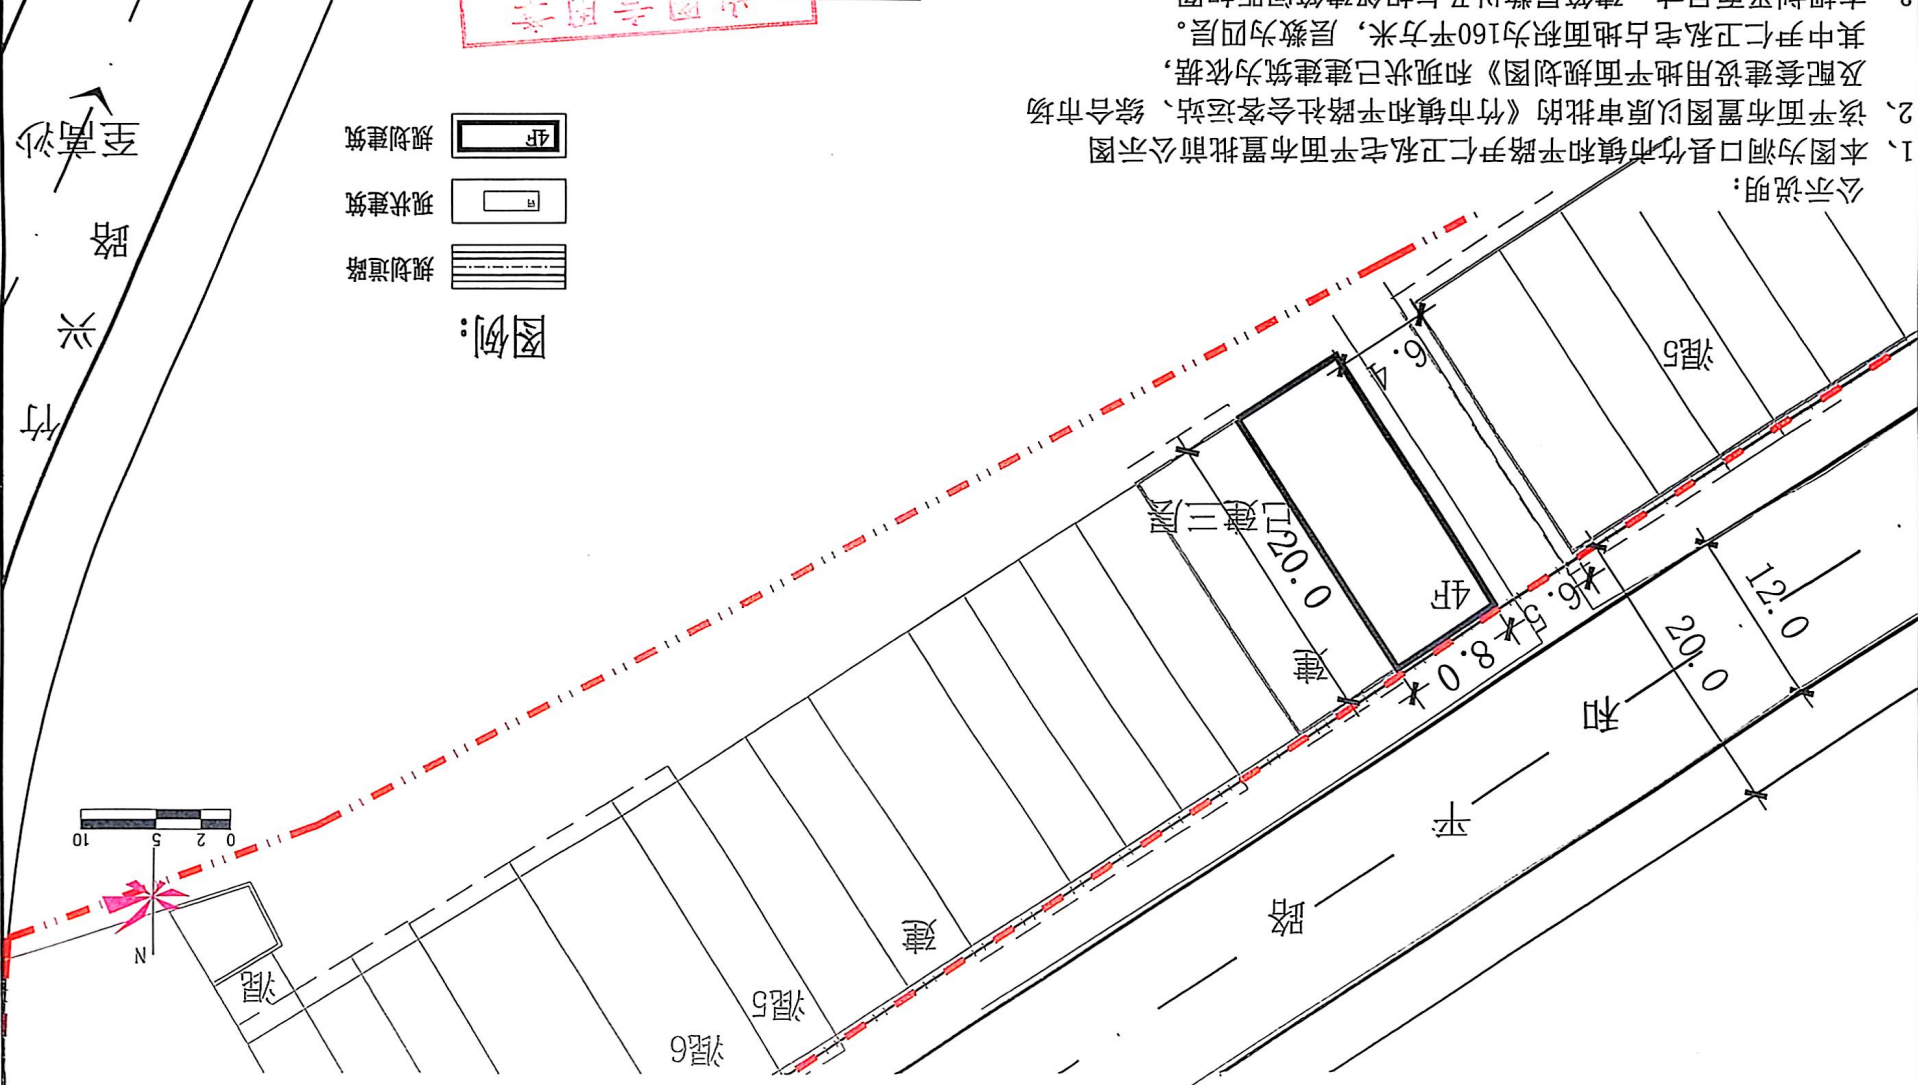

公示说明:

- 1、本图为洞口县竹市镇和平路尹仁卫私宅平面布置批前公示图
2、该平面布置图以原审批的《竹市镇和平路社会客运站、综合市场及配套设施用地平面规划图》和现状已建建筑为依据，
其中尹仁卫私宅占地面积为160平方米，层数为四层。
3、本规划平面尺寸、建筑层数以及与相邻建筑间距如图。
4、本规划公示时间为：2025年5月9日—2025年6月9日，共7个工作日。
5、如对本规划有异议请在公示期间内向自然资源局出具书面报告。

咨询电话: 0739-7237621

洞口县自然资源局

设计	项目负责	2 级	乙级证书编号：渝自资规乙字22001044号	设计单位	合一设计集团有限公司
制图	审核	2 级	2023年11月06日	设计号	
校对	审定	2 级		图别	总图
				比例	
				共张	
				日期	