

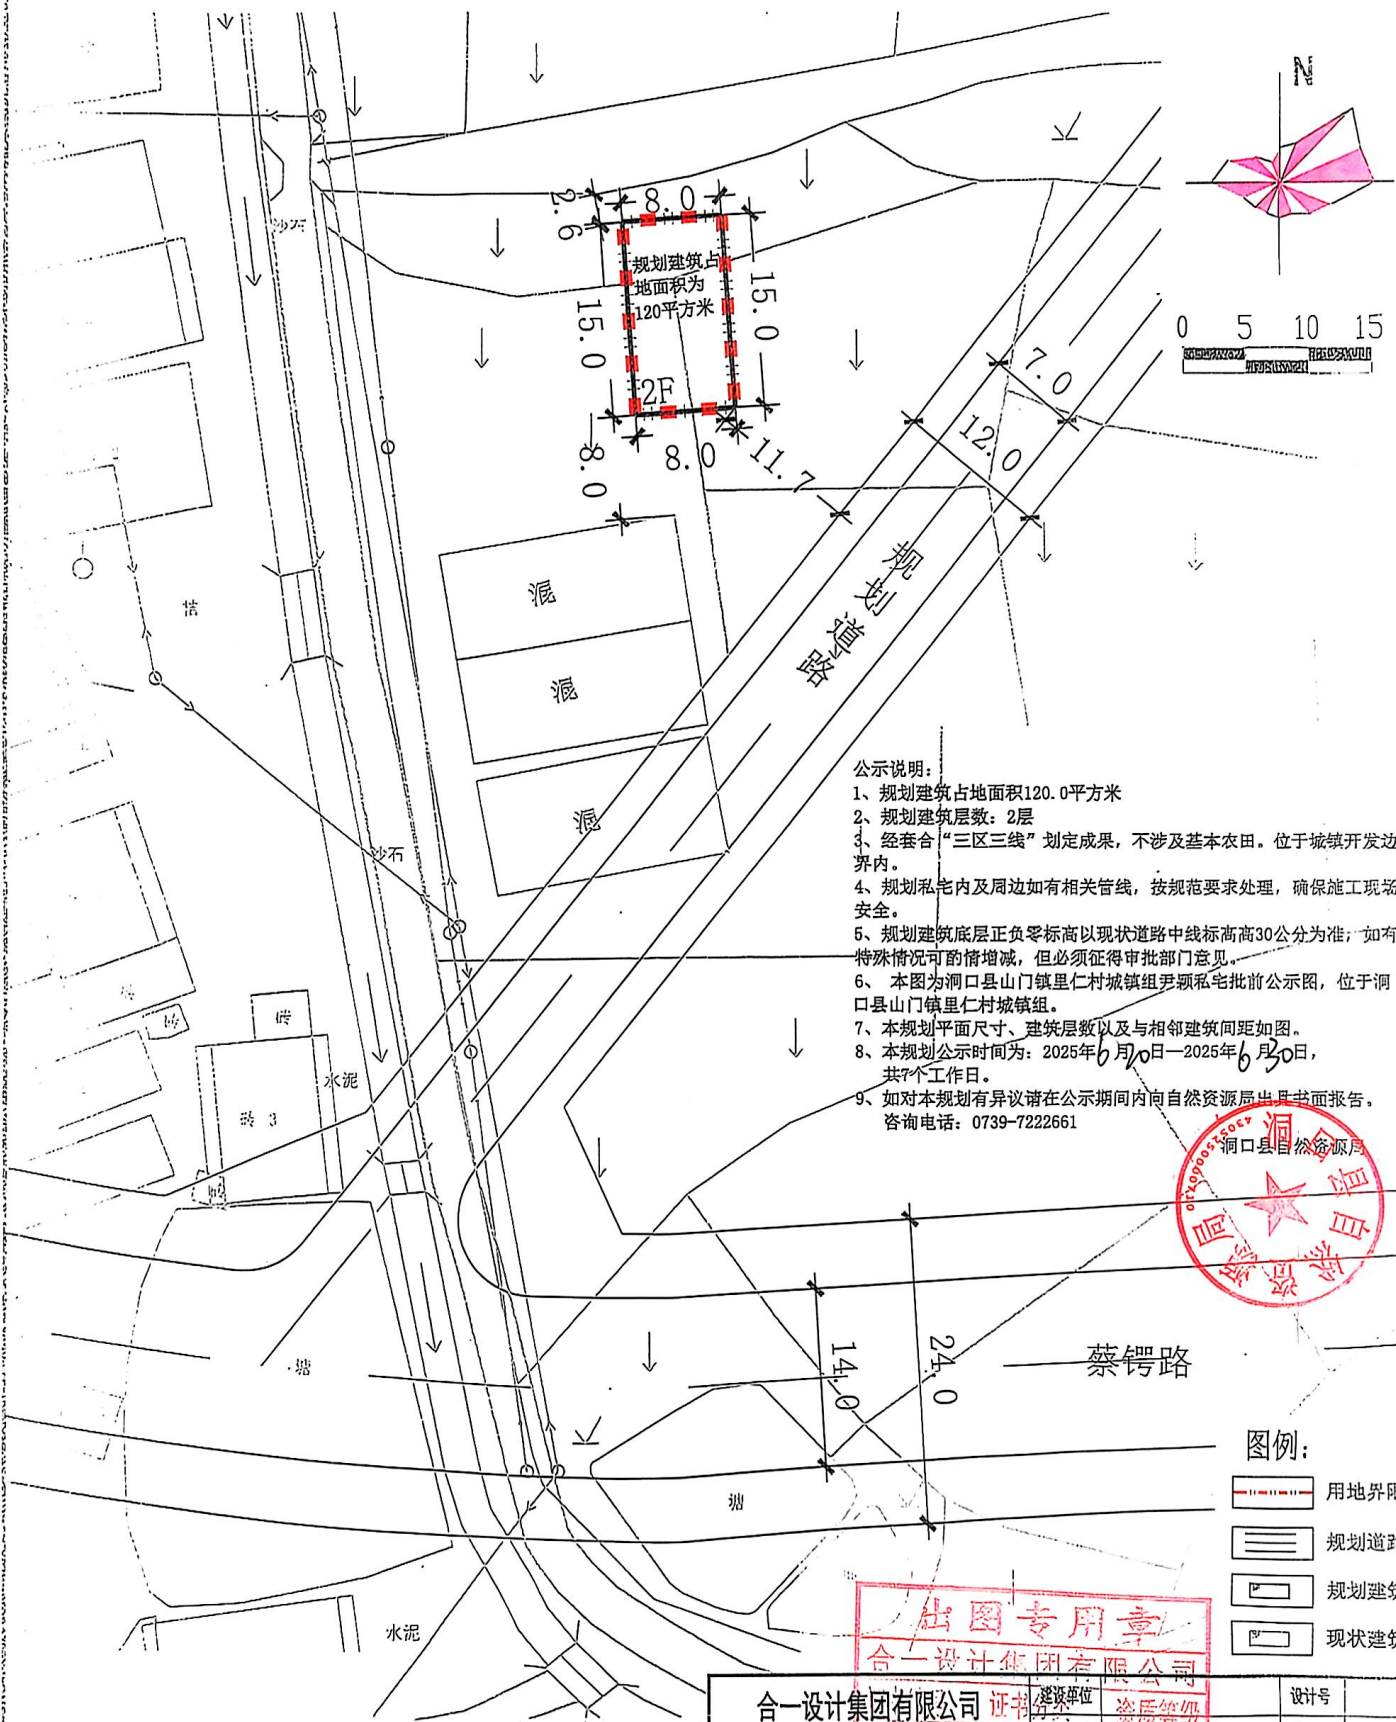


洞口县山门镇里仁村城镇组尹颖私宅批前公示图

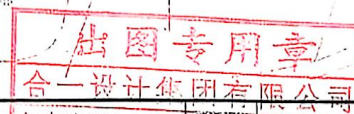

公示说明：

- 1、规划建筑占地面积120.0平方米
- 2、规划建筑层数：2层
- 3、经套合“三区三线”划定成果，不涉及基本农田。位于城镇开发边界内。
- 4、规划私宅内及周边如有相关管线，按规范要求处理，确保施工现场安全。
- 5、规划建筑底层正负零标高以现状道路中线标高30公分为准；如有特殊情况可酌情增减，但必须征得审批部门意见。
- 6、本图为洞口县山门镇里仁村城镇组尹颖私宅批前公示图，位于洞口县山门镇里仁村城镇组。
- 7、本规划平面尺寸、建筑层数以及相邻建筑间距如图。
- 8、本规划公示时间为：2025年6月20日—2025年6月30日，共7个工作日。
- 9、如对本规划有异议请在公示期间内向自然资源局出具书面报告。咨询电话：0739-7222661

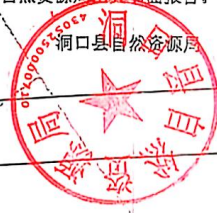

合一设计集团有限公司		证书编号	湘自资规乙字22001044号	设计号	
乙级		项目负责人	刘江	图别	规划
制图		审核	杨林	比例	
校对		审定	陈松	共张	
		日期	2025年11月06日止	日期	