



洞口县醪田镇花桥村王道阔私宅平面布置 ——批前公示图

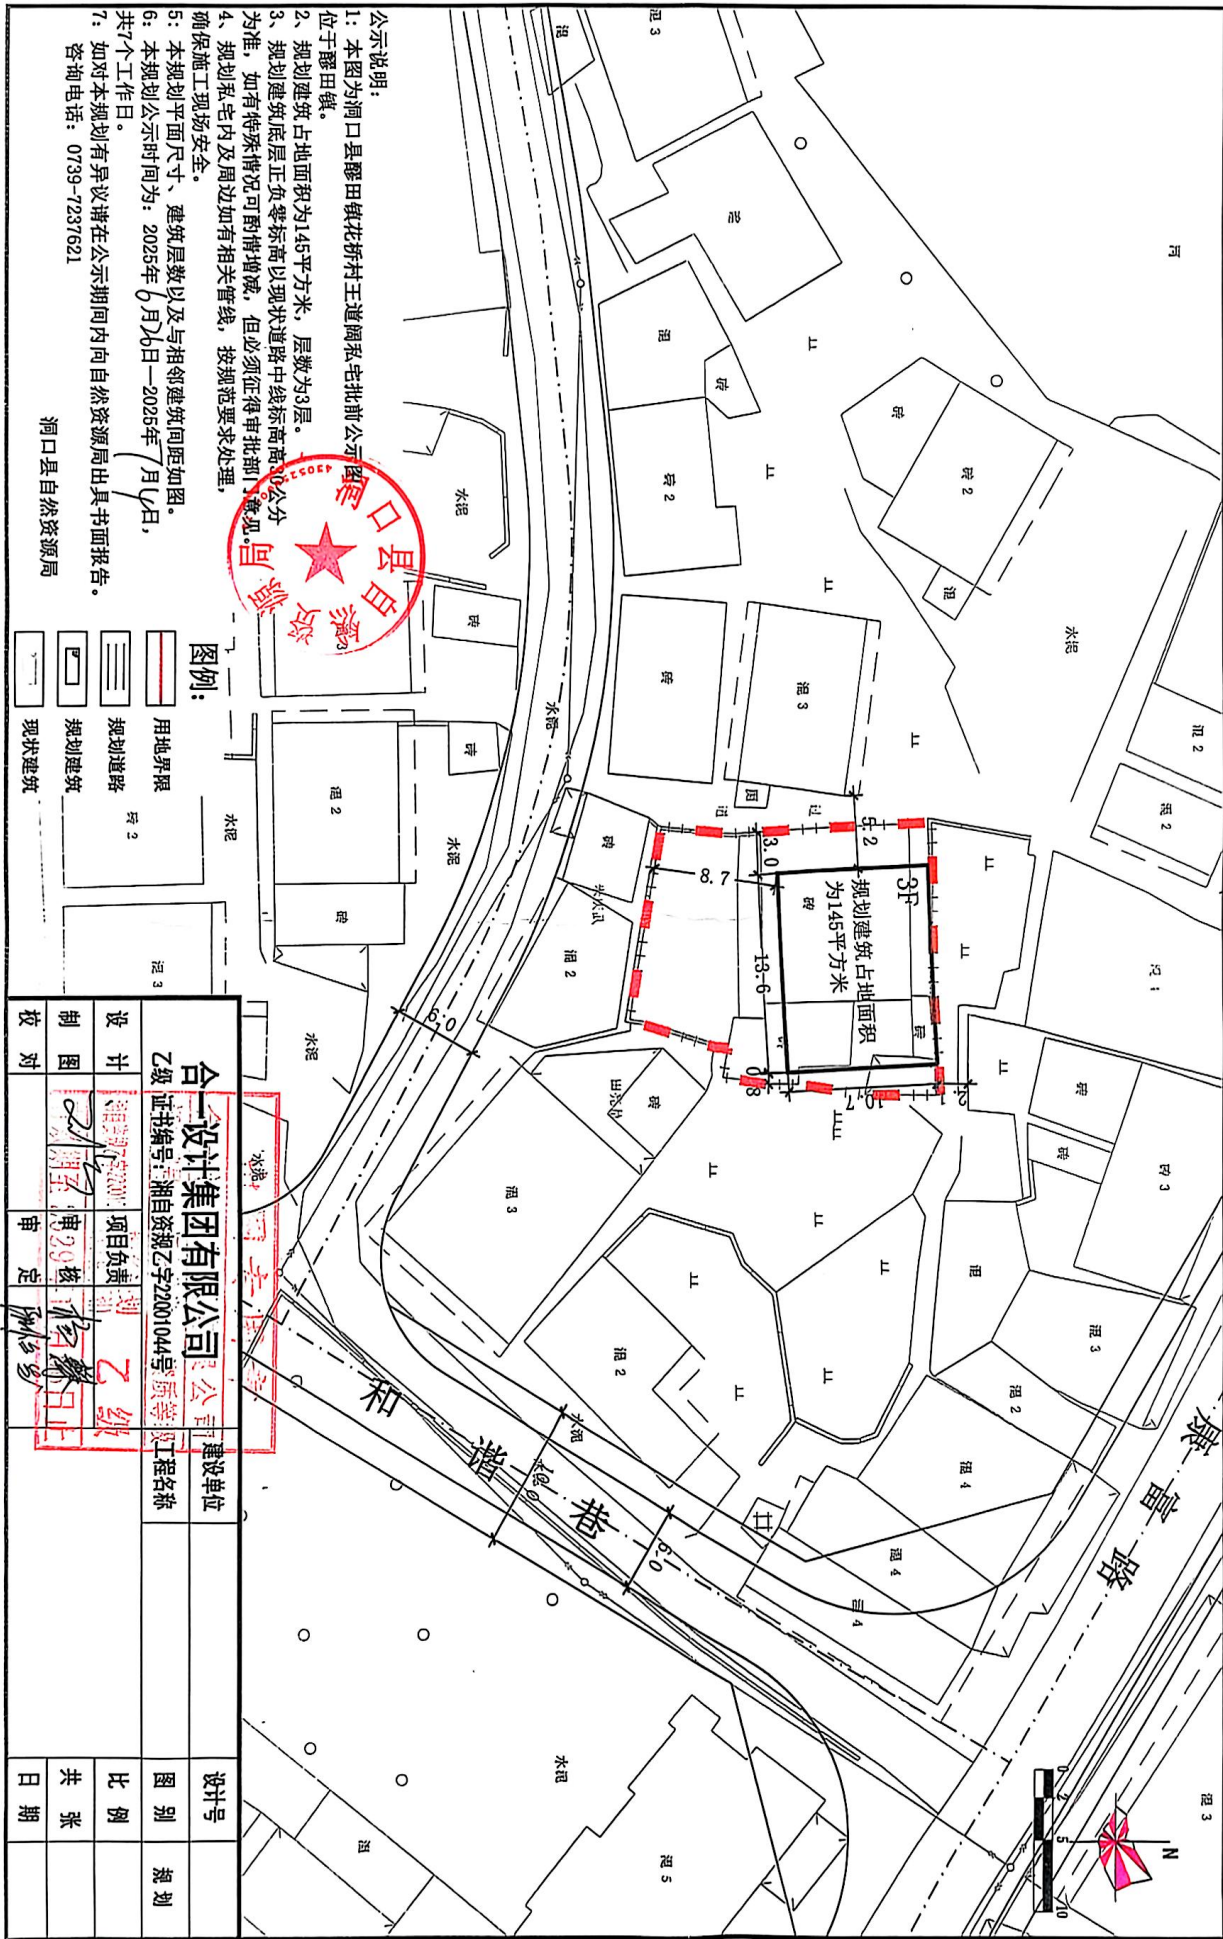

洞口县醪田镇花桥村尹华良私宅平面布置批前公示图

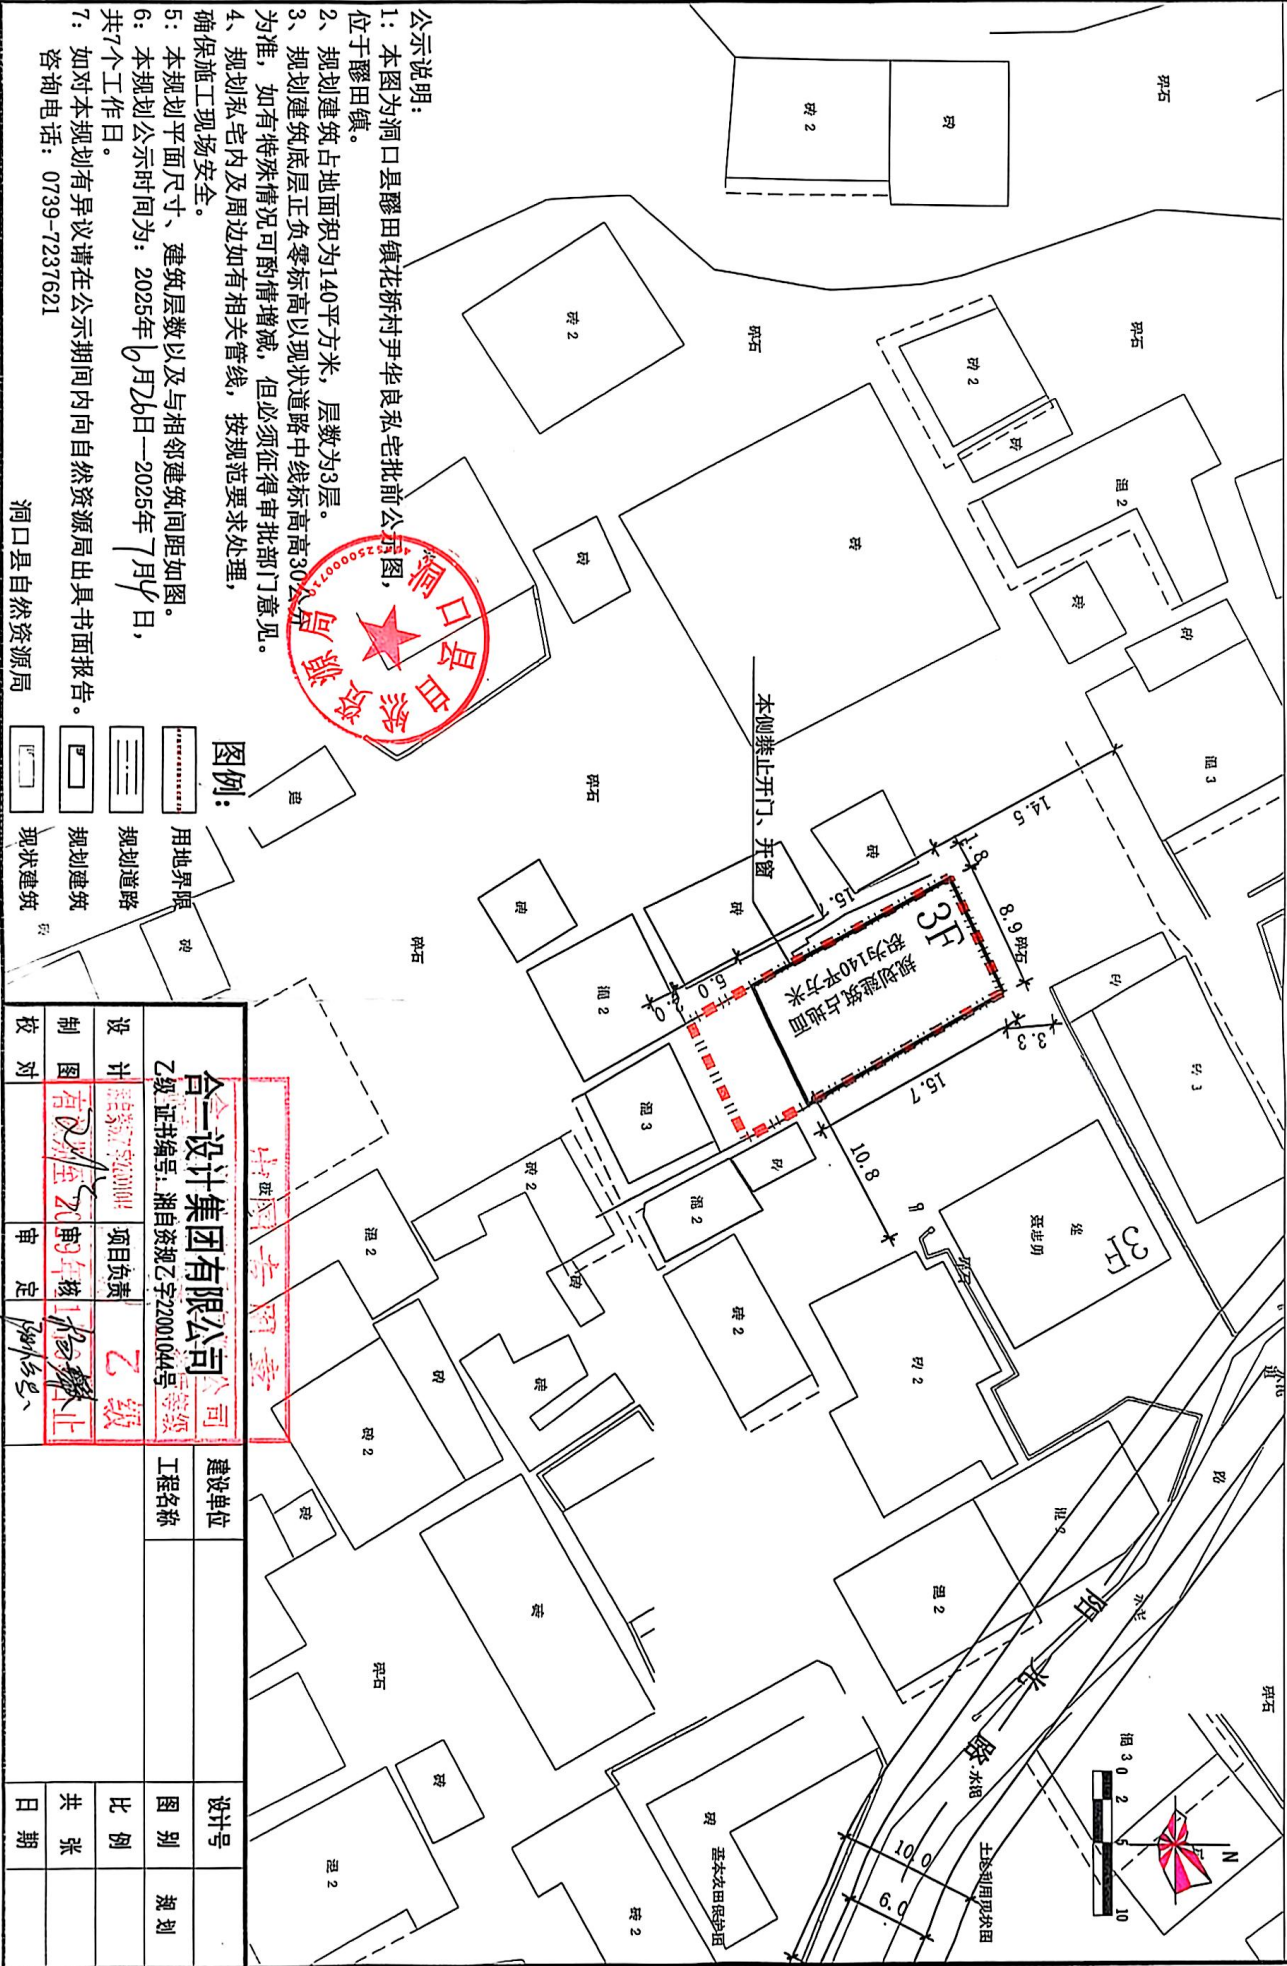

公示说明:

- 1: 本图为洞口县醪田镇花桥村尹华良私宅批前公示图, 位于醪田镇。
- 2、规划建筑占地面积为140平方米, 层数为3层。
- 3、规划建筑底层正负零标高以现状道路中线标高+30.2米为准, 如有特殊情况可酌情增减, 但必须征得审批部门意见。
- 4、规划私宅内及周边如有相关管线, 按规范要求处理, 确保施工现场安全。
- 5: 本规划平面尺寸、建筑层数以及相邻建筑间距如图。
- 6: 本规划公示时间为: 2025年6月26日—2025年7月4日, 共7个工作日。
- 7: 如对本规划有异议请在公示期间内向自然资源局出具书面报告。

咨询电话: 0739-7237621


洞口县自然资源局

图例:

- 用地界限
- 规划道路
- 规划建筑
- 现状建筑

合设计集团有限公司				建设单位	设计号
乙级证书编号: 湘自资设乙字22001044号				工程名称	图别
设计	项目负责	乙级	审核	比例	规划
制图	审核	乙级	审核	共	张
校对	审核	乙级	审核	日期	

洞口县醪田镇花桥村聂志勇私宅平面布置批前公示图

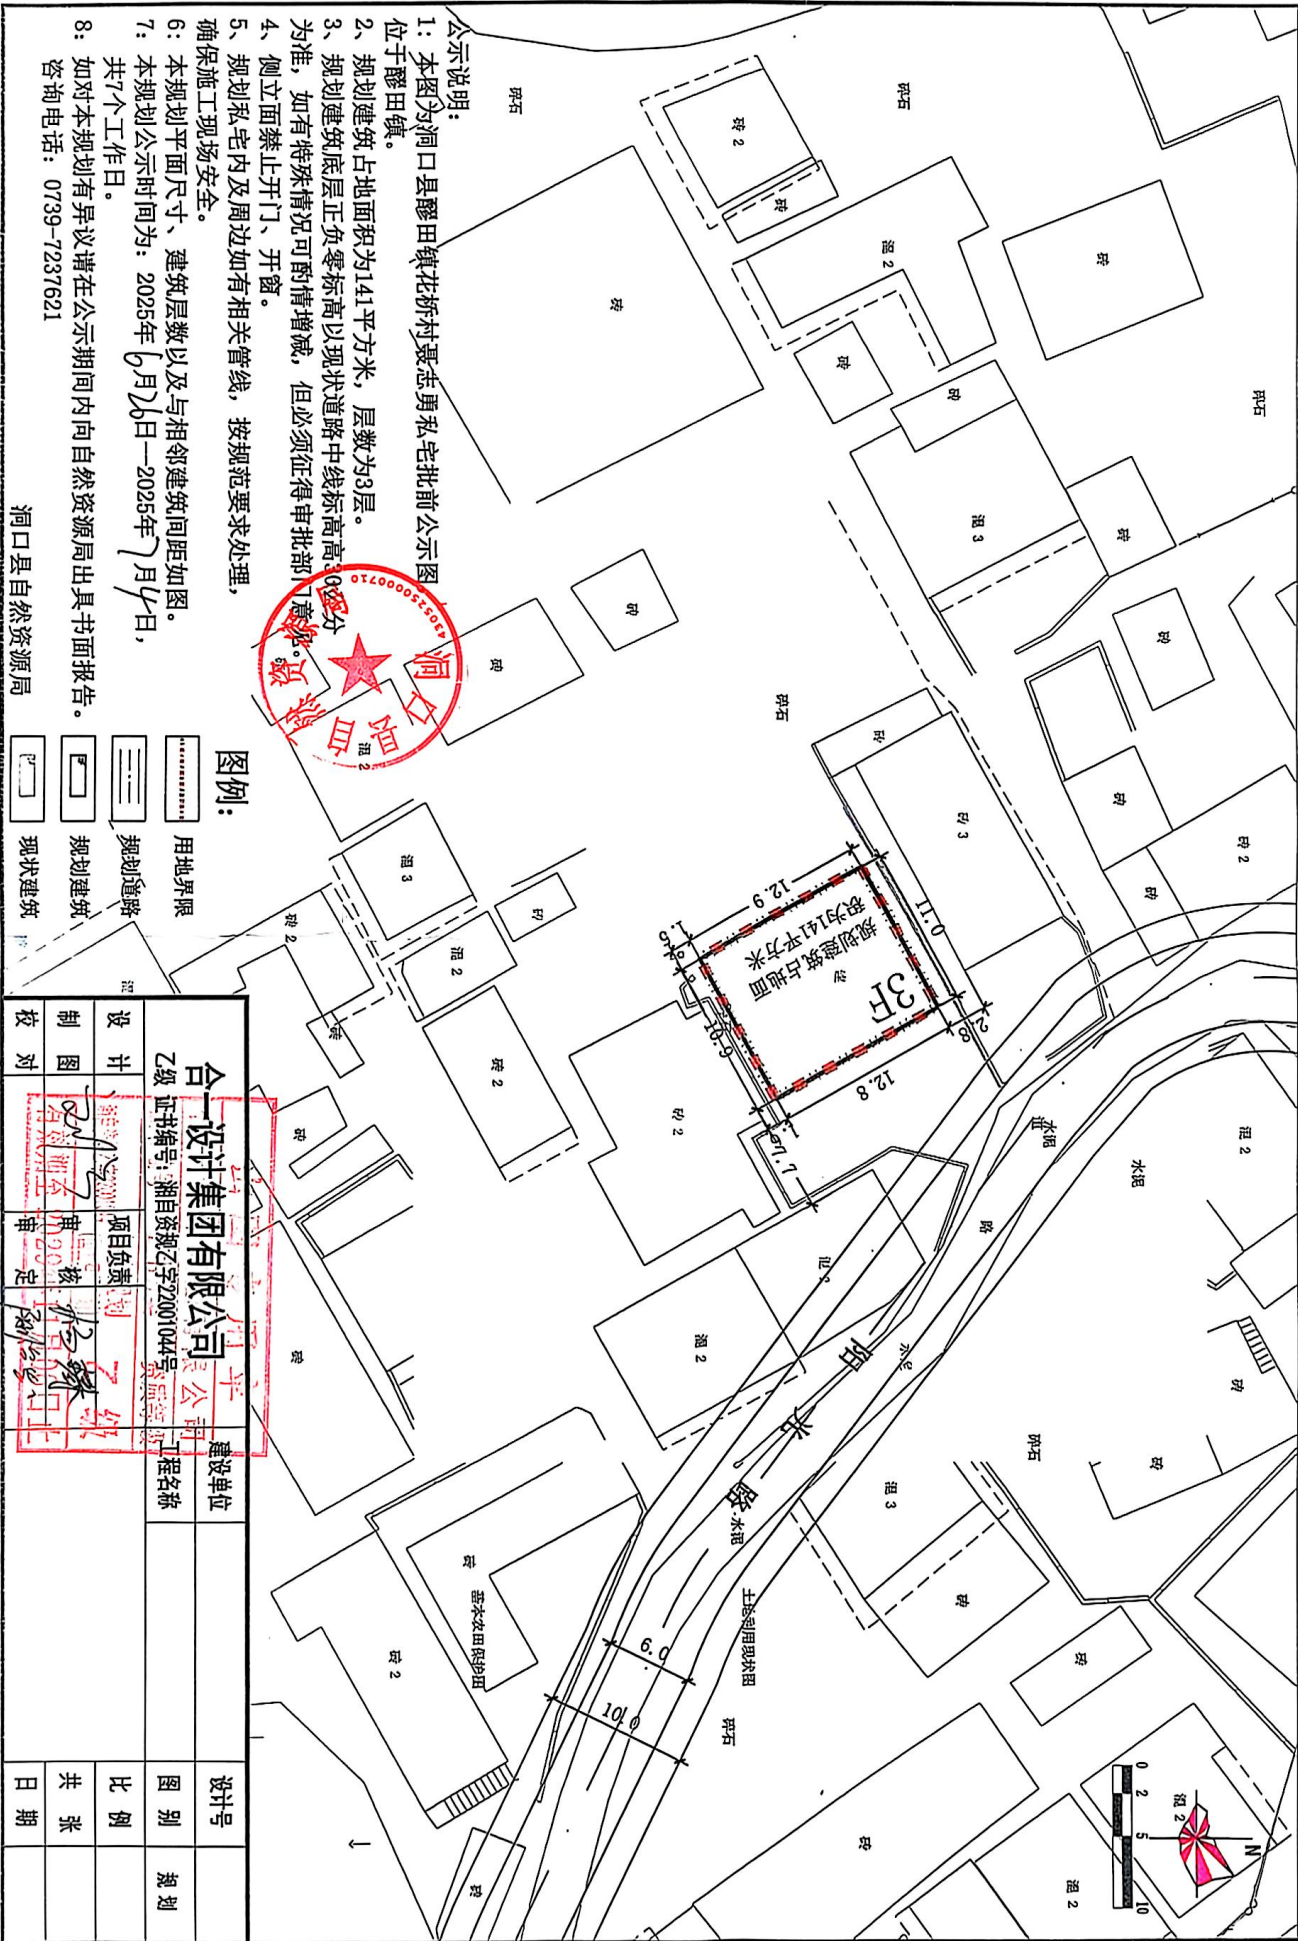

公示说明:

- 1: 本图为洞口县醪田镇花桥村聂志勇私宅批前公示图位于醪田镇。
- 2: 规划建筑占地面积为141平方米, 层数为3层。
- 3: 规划建筑底层正负零标高以现状道路中线标高为基准, 如有特殊情况可酌情增减, 但必须征得审批部门同意。
- 4: 侧面禁止开门、开窗。
- 5: 规划私宅内及周边如有相关管线, 按规范要求处理, 确保施工现场安全。
- 6: 本规划平面尺寸、建筑层数以及与相邻建筑间距如图。
- 7: 本规划公示时间为: 2025年6月26日—2025年7月4日, 共7个工作日。
- 8: 如对本规划有异议请在公示期间内向自然资源局出具书面报告。

咨询电话: 0739-7237621

洞口县自然资源局

图例:

用地界限

规划道路

规划建筑

现状建筑

合一设计集团有限公司		建设单位	设计号	规划
乙级证书编号: 湘自资规乙字22001044号		工程名称	图别	比例
设计	审核	项目负责人	共	张
制图	校核	审核	日期	
校对	审核	审核		

洞口县石江镇穿石村王海润私宅平面布置批前公示图



洞口县石江镇穿石村王周庭私宅平面布置批前公示图

