


洞口县雪峰街道报木村卿瑶私宅平面布置

——批前公示图

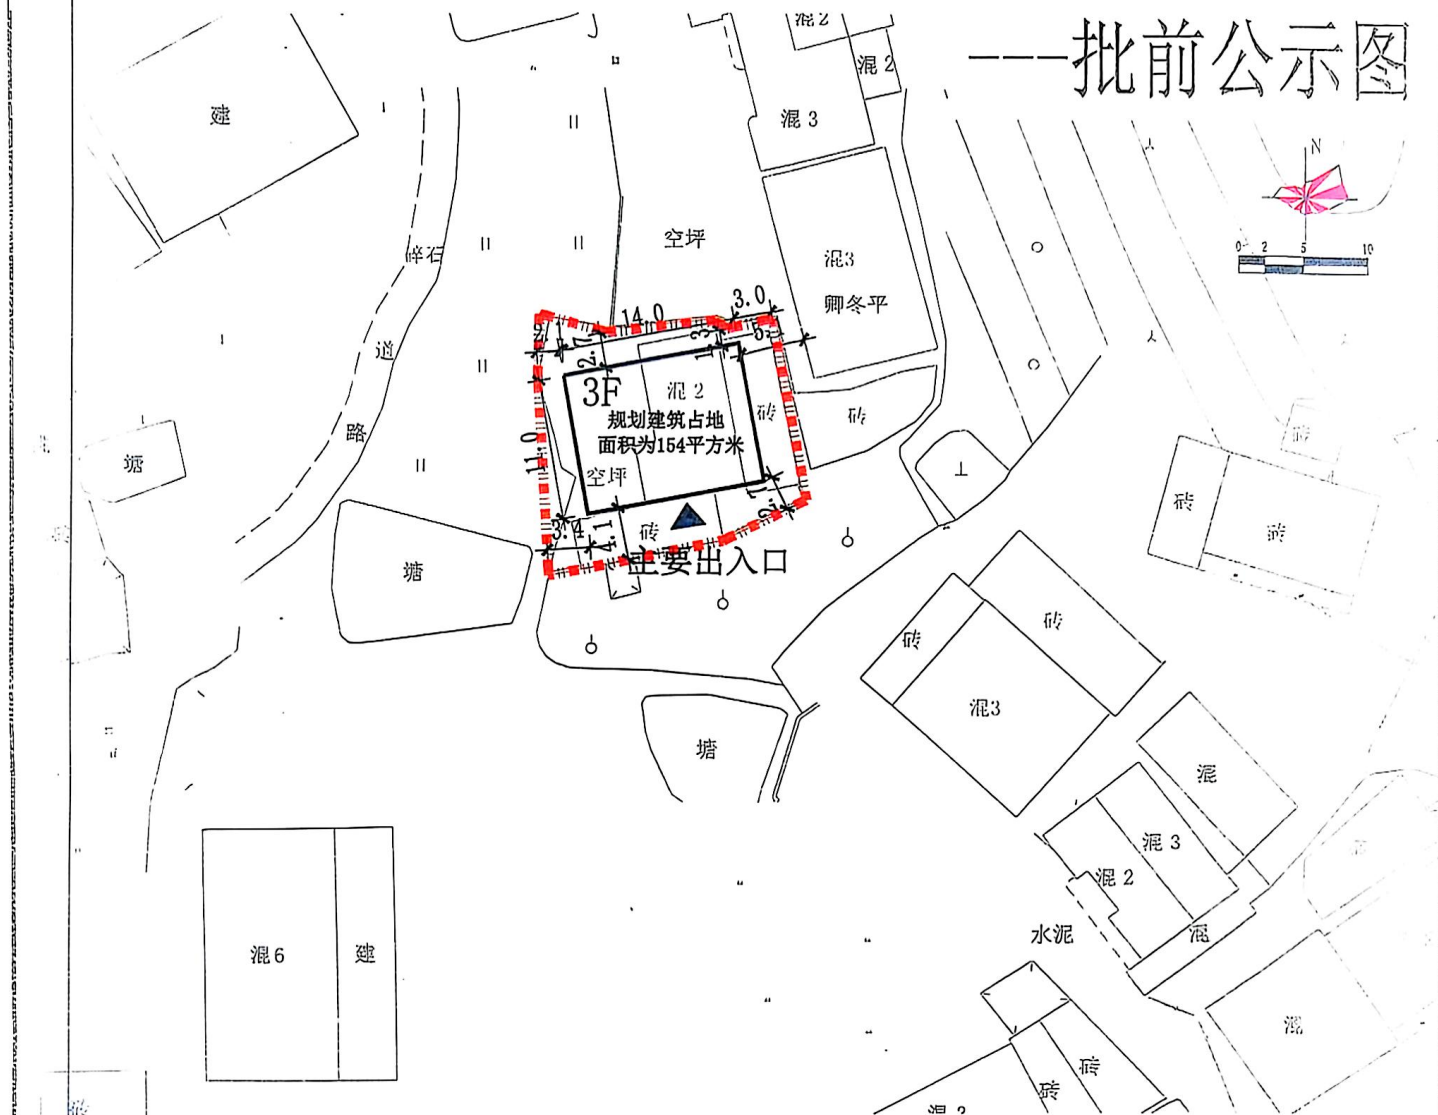

公示说明:

- 1、本图为洞口县雪峰街道报木村卿瑶私宅平面布置批前公示图。
- 2、规划建筑占地面积为154平方米，层数为3层。
- 3、规划建筑底层正负零标高以现状道路中线标高30公分为准，如有特殊情况可酌情增减，但必须征得审批部门意见。
- 4、规划私宅内及周边如有相关管线，按规范要求处理，确保施工现场安全。跨用地红线内的电力线、水沟等进行移除改造后方可进行放样建设。
- 5、本规划平面尺寸、建筑层数以及与相邻建筑间距如图。
- 6、本规划公示时间为：2025年6月19日--2025年6月27日，共7个工作日。
- 7、如对本规划有异议请在公示期间内向自然资源局出具书面报告。

咨询电话：0739-7222661

站前大道 > 往城东大道

图例:

- 用地界线
- 规划道路
- 现状建筑
- 规划建筑

洞口县自然资源局

合一设计集团有限公司		建设单位	设计号
乙级 证书编号：湘自资规乙字22001044号		工程名称	图 别
设 计	项目负责人	资 质 等 级	比 例
制 图	审 核	审 定	共 张
校 对	审 定	审 定	日 期