


洞口县雪峰街道红卫村覃解正私宅平面布置批前公示图

水泥

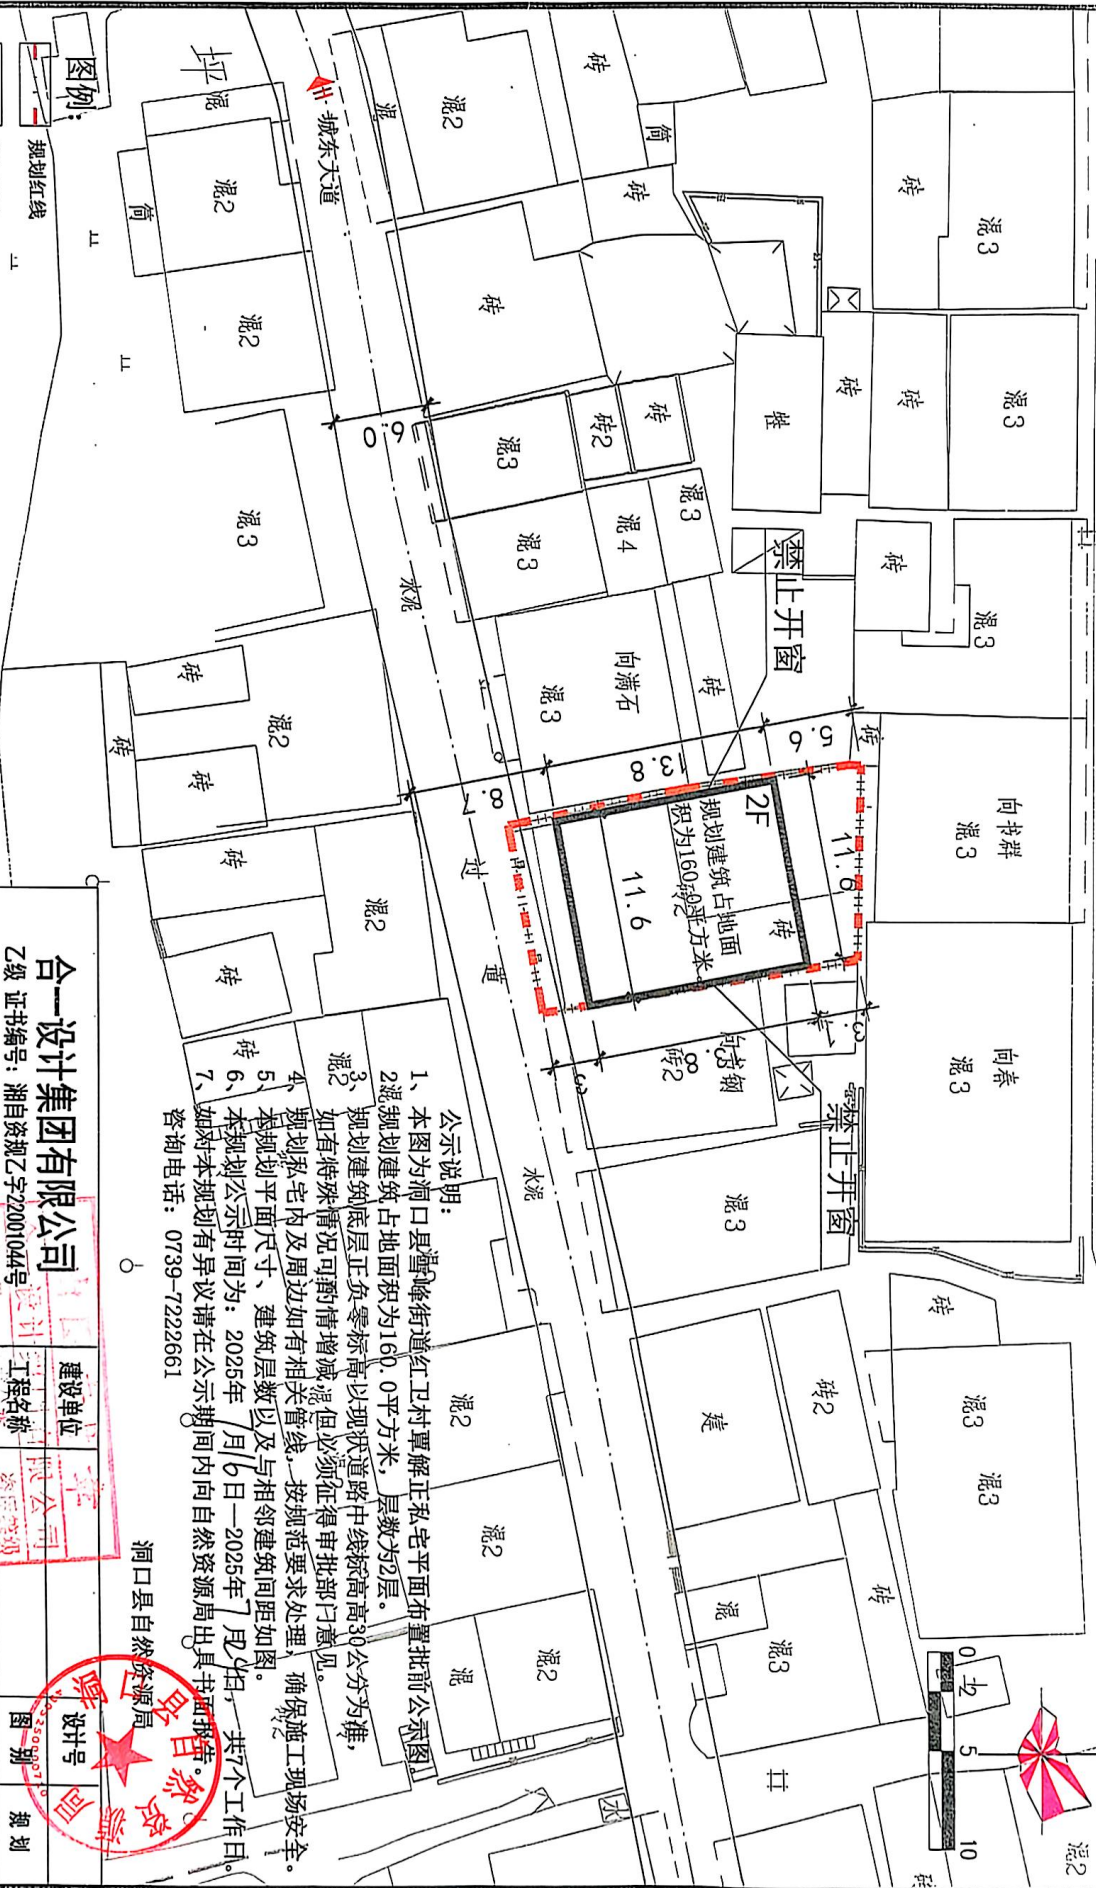

公示说明:

- 1、本图为洞口县雪峰街道红卫村覃解正私宅平面布置批前公示图
 - 2、规划建筑占地面积为160.0平方米, 层数为2层。
 - 3、规划建筑底层正负零标高以现状道路中线标高+0.30公分为准, 如有特殊情况可酌情增减, 但必须征得审批部门意见。
 - 4、规划私宅内及周边如有相关管线, 按规范要求处理, 确保施工现场安全。
 - 5、本规划平面尺寸、建筑层数以及相邻建筑间距如图。
 - 6、本规划公示时间为: 2025年7月6日至2025年7月16日, 共7个工作日。
 - 7、如对本规划有异议请在公示期间内向自然资源局出具书面报告。
- 咨询电话: 0739-7222661

洞口县自然资源局

合一设计集团有限公司

乙级证书编号: 湘自资规乙字2001044号

建设单位

工程名称

设计

校对

设计号

图例

比例

共张


日期

规划

共张

日期

水东镇李允树私宅平面布置批前公示图

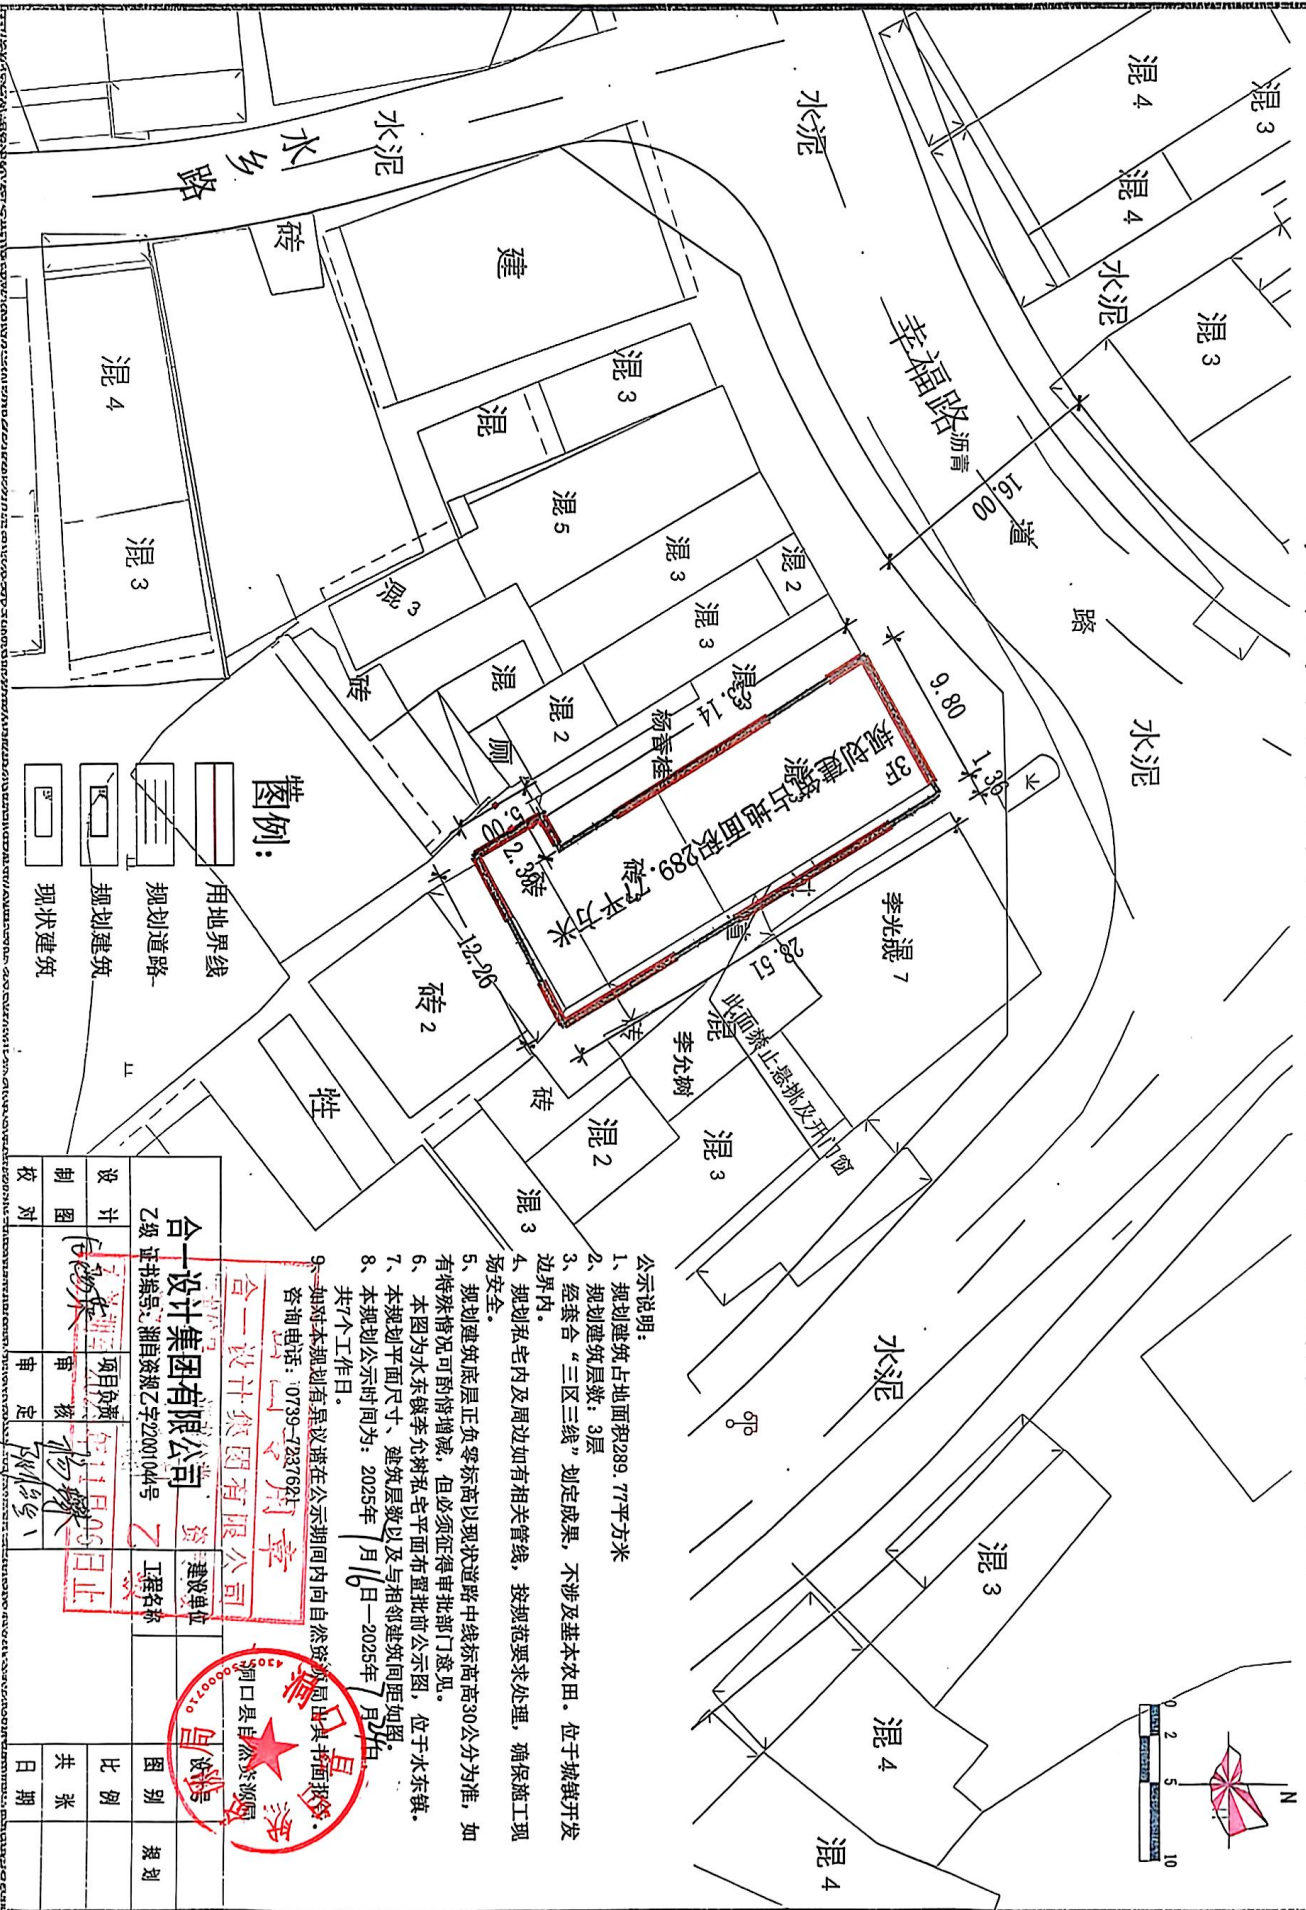

公示说明:

- 1、规划建筑占地面积289.77平方米
- 2、规划建筑层数: 3层
- 3、经套合“三区三线”划定成果, 不涉及基本农田, 位于城镇开发边界内。
- 4、规划私宅内及周边如有相关管线, 按规范要求处理, 确保施工现场安全。
- 5、规划建筑底层正负零标高以现状道路中线标高加30公分为准, 如有特殊情况可酌情增减, 但必须征得审批部门意见。
- 6、本图为水东镇李允树私宅平面布置批前公示图, 位于水东镇。
- 7、本规划平面尺寸、建筑层数以及与相邻建筑间距如图。
- 8、本规划公示时间为: 2025年1月16日—2025年1月24日, 共7个工作日。
- 9、如对本规划有异议请在公示期间内向自然资源局出具书面报告。

咨询电话: 0739-7237684

合一设计集团有限公司

合一设计集团有限公司

乙级证书编号: 湘自资规乙字2001044号

设计单位

设计日期

设计人

审核人

审核日期

审核日期

校对人

校审日期

校审日期

校审日期

校审日期

校审日期