


# 洞口县文昌街道洞口初级中学后勤综合楼建设工程项目

## ——平面布置批前公示图

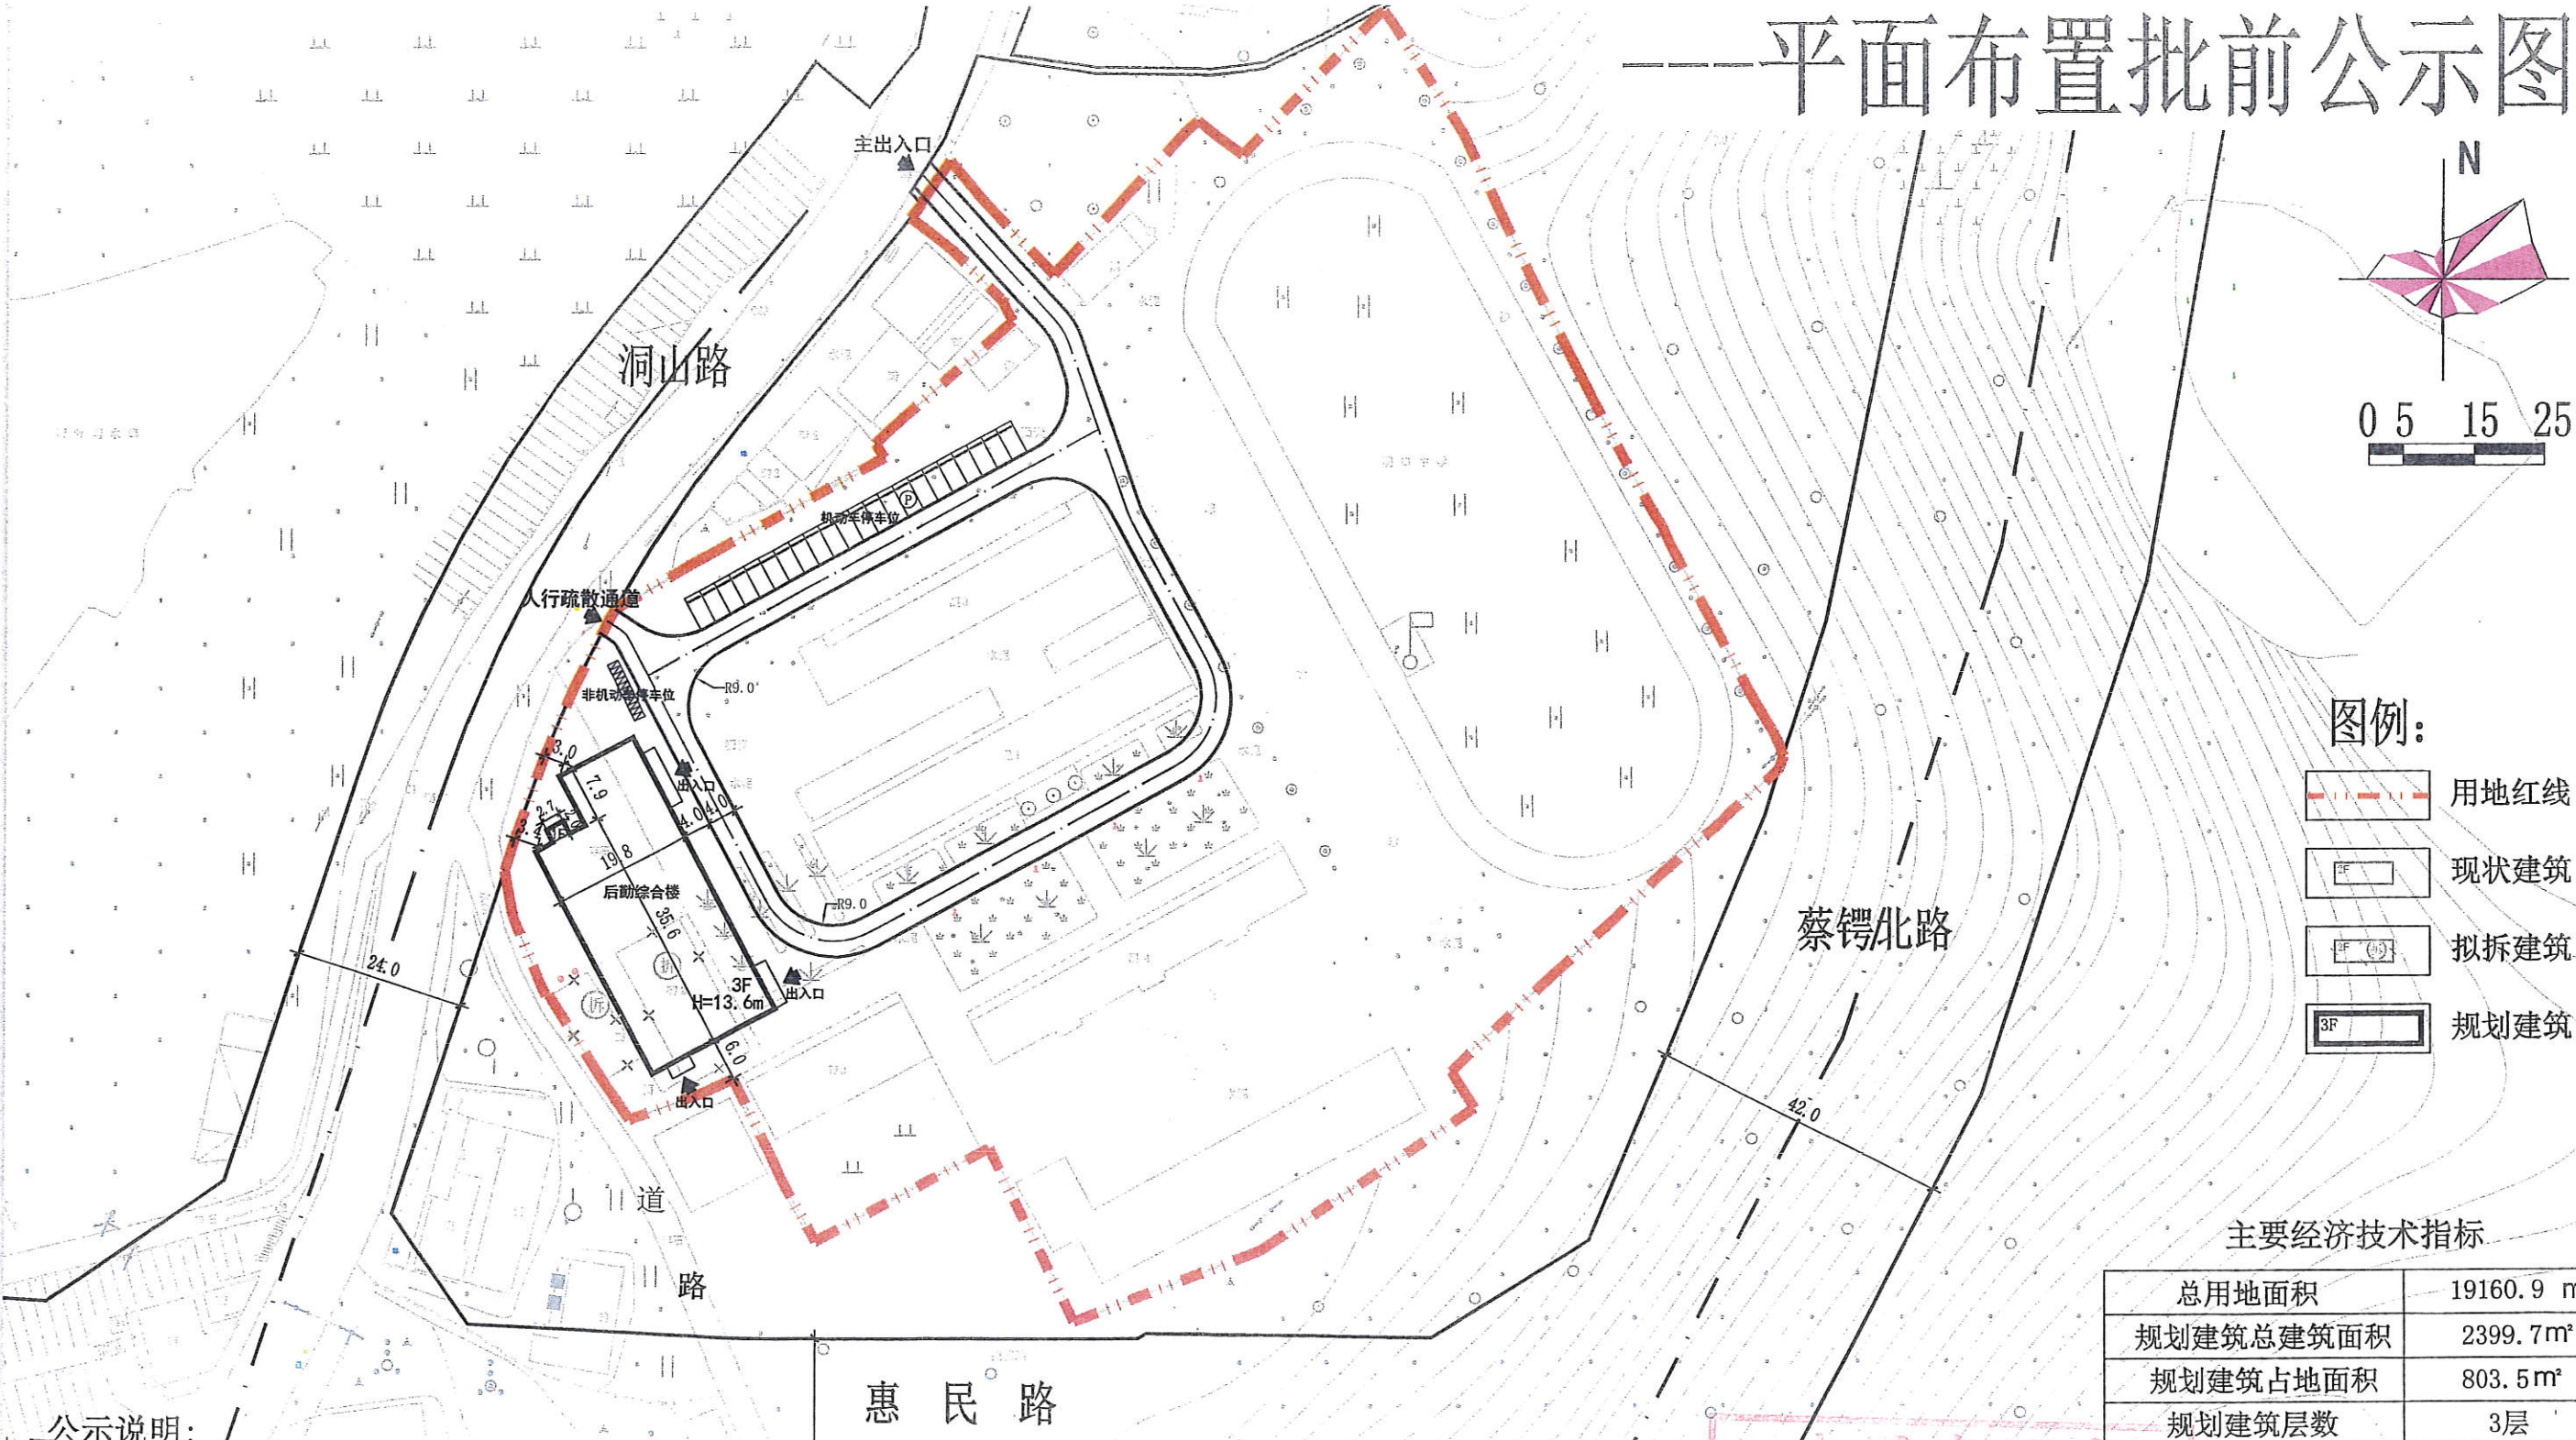

### 公示说明：

1. 本图为洞口县文昌街道洞口初级中学后勤综合楼建设工程项目平面布置批前公示图，位于洞口县文昌街道金武村（洞口县文昌街道洞口初级中学园内）。
  2. 本规划平面尺寸、建筑层数以及与相邻建筑间距如图。
  3. 本规划公示时间为：2025年7月3日-2025年7月11日，共7个工作日。
  4. 如对本规划有异议请在公示期间内向自然资源局出具书面报告。
- 咨询电话：0739-7222661

洞口县自然资源局

### 主要经济技术指标

|           |                        |
|-----------|------------------------|
| 总用地面积     | 19160.9 m <sup>2</sup> |
| 规划建筑总建筑面积 | 2399.7m <sup>2</sup>   |
| 规划建筑占地面积  | 803.5m <sup>2</sup>    |
| 规划建筑层数    | 3层                     |

|                         |  |      |  |      |  |     |    |
|-------------------------|--|------|--|------|--|-----|----|
| 合一设计集团有限公司              |  |      |  | 建设单位 |  | 设计号 |    |
| 乙级 证书编号：湘自资规乙字22001044号 |  |      |  | 工程名称 |  | 图 别 | 规划 |
| 设 计                     |  | 项目负责 |  |      |  | 比 例 |    |
| 制 图                     |  | 审 核  |  |      |  | 共 张 |    |
| 校 对                     |  | 审 定  |  |      |  | 日 期 |    |