


洞口县石江镇铺里采石场建设项目-详细规划规划调整批前公示图

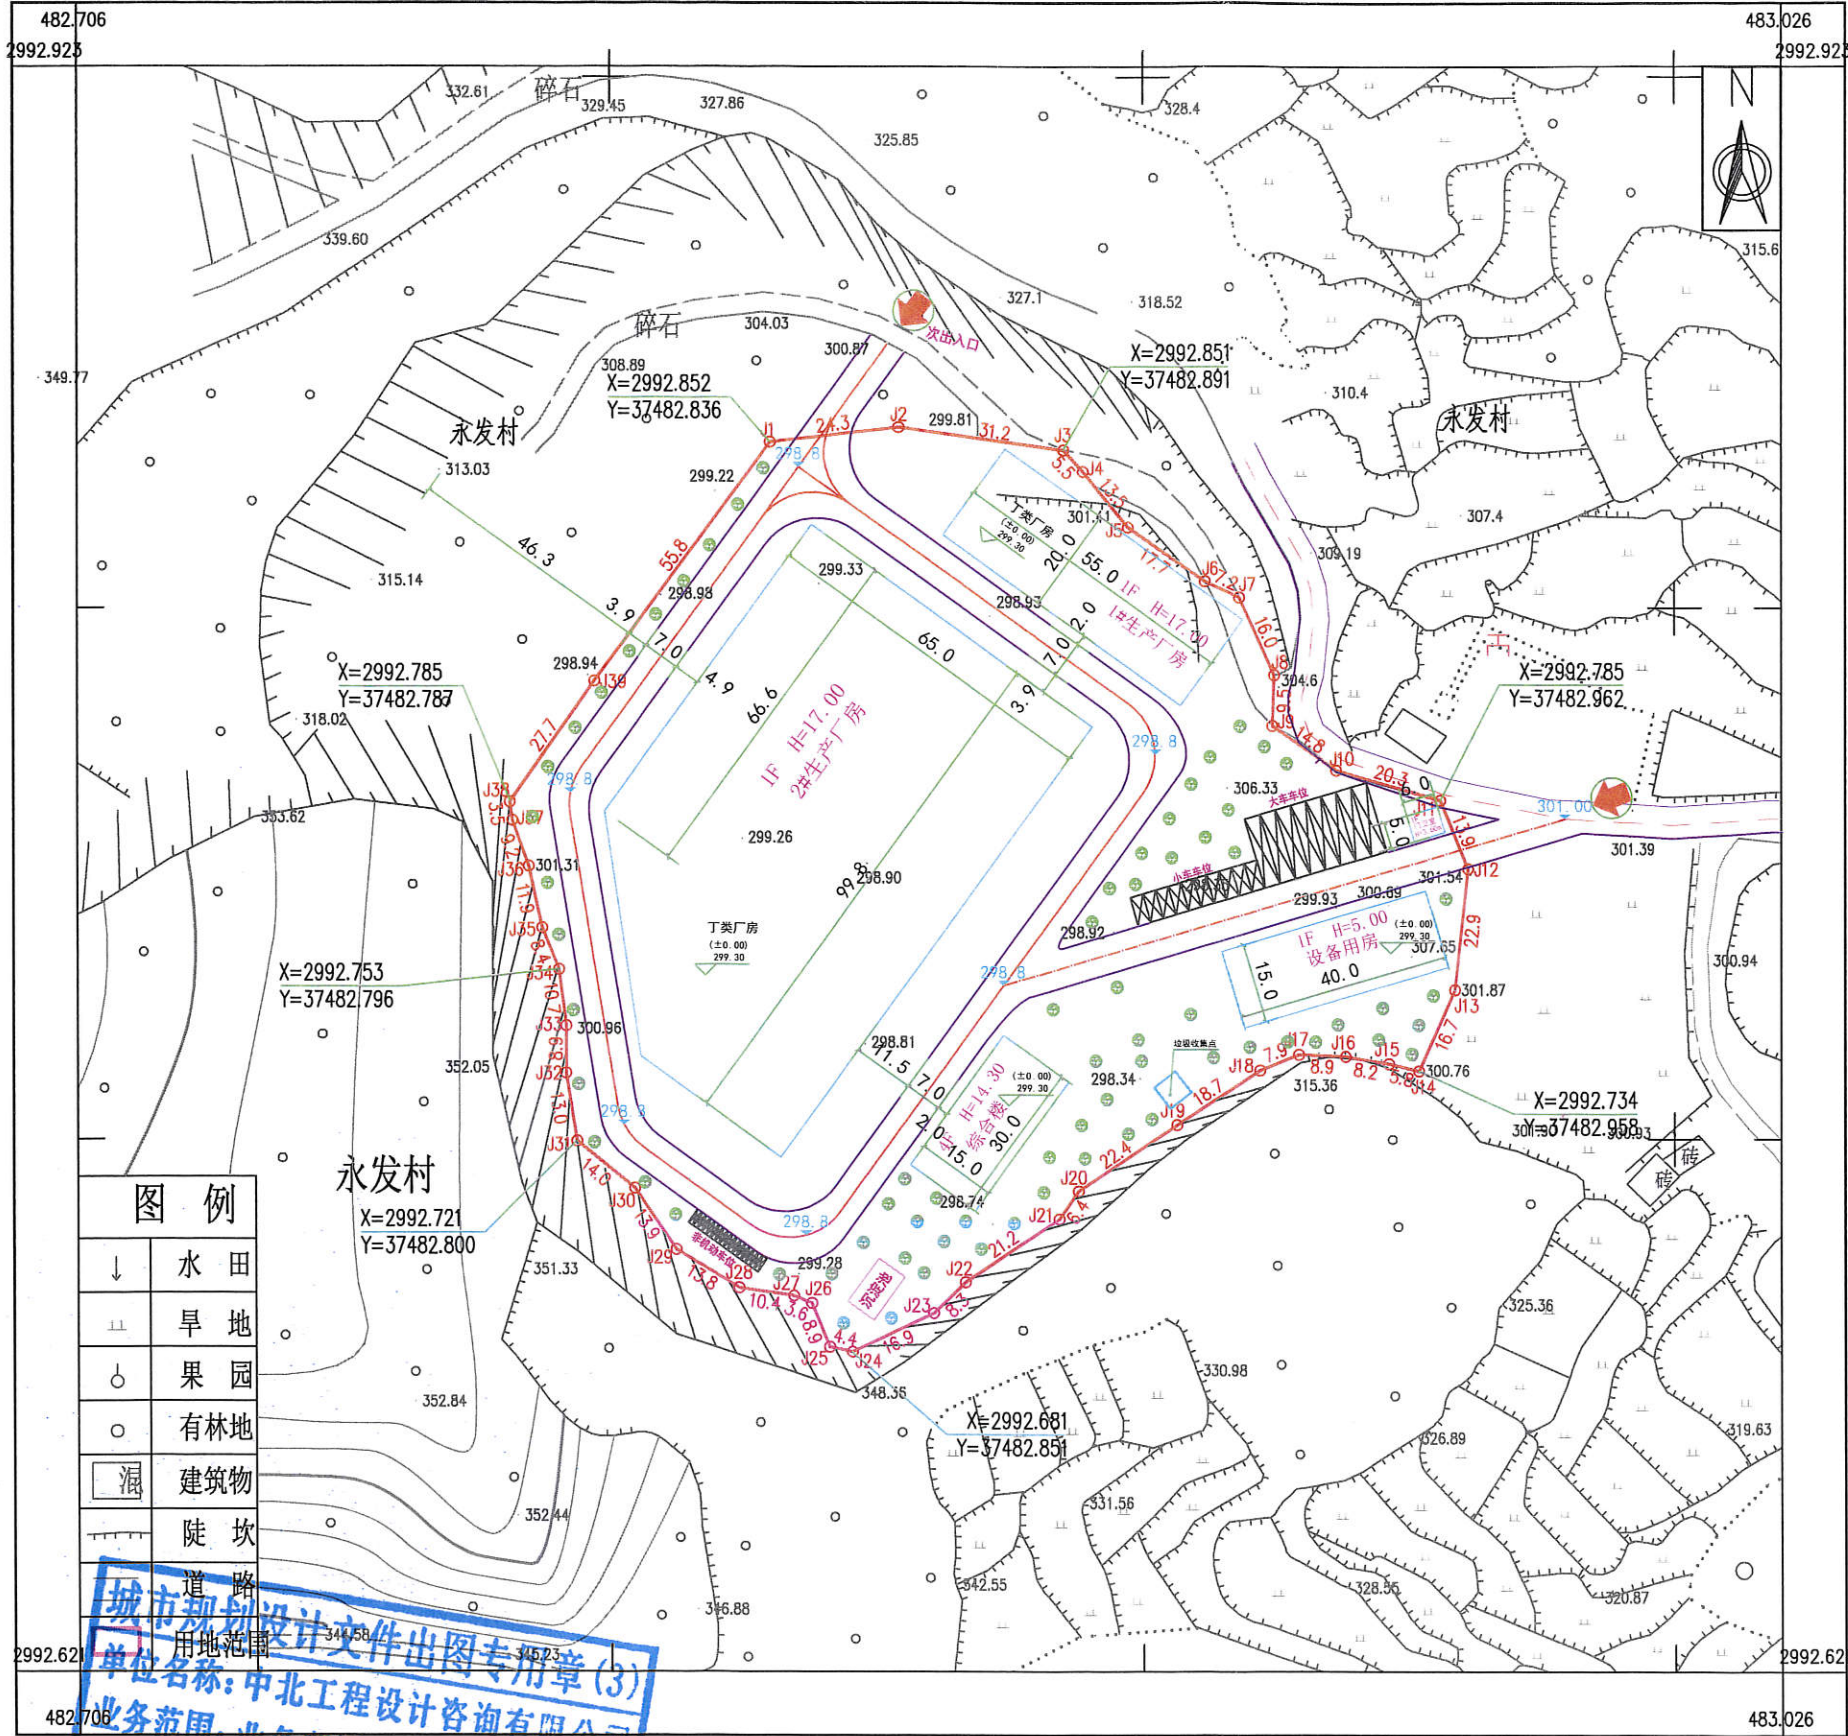

图例

↓	水田
≡	旱地
○	果园
○	有林地
□	建筑物
▬	陡坎
▬	道路
▬	用地范围

城市规划设计文件出图专用章(3)
单位名称: 中北工程设计咨询有限公司
业务范围: 业务范围不受限制
资质证书编号: 【陕】城规编第(142028)号
有效期至: 2026年12月30日

批前公示说明:

1. 本图为洞口县石江镇铺里采石场建设项目规划方案征求意见公示图, 该项目一期占地面积为: 19965.80平方米, 二期征地红线暂未确定。一期总建筑面积为: 10530平方米, 计容面积为: 16580平方米。
 2. 规划项目平面尺寸、位置以及该项目与周边的关系如图所示。
 3. 本项目规划公示时间 2025 年 7 月 3 日 - 2025 年 7 月 11 日, 共7个工作日。
 4. 如对本规划项目有异议请在公示期内向自然资源局反应。
- 咨询电话: 0739-7222661
洞口县自然资源局

主要技术经济指标

	类型	单位	数值	备注
1	规划用地面积	m²	19965.80	
2	建筑基底面积	m²	8130.00	
3	规划计容总建筑面积	m²	16580.00	
4	总建筑面积	m²	10530.00	
其中	1#生产厂房	m²	2200.00	双倍计容
	2#生产厂房	m²	11900.00	双倍计容
	综合楼	m²	1850.00	
	设备用房	m²	600.00	
	门卫室	m²	30.00	
5	建筑密度	%	40.70	
6	容积率		0.83	
7	绿地率	%	15%	
8	停车位	个	18	
其中	小车		10	
	货车		8	

图例

- | | |
|-----------|---------|
| □ 规划建筑及层数 | ● 垃圾收集点 |
| □ 小车停车位 | ○ 绿地 |
| □ 配电箱 | ▲ 出入口 |
| ▬ 规划红线 | ▬ 道路 |
| ▬ 货车停车位 | |