


洞口县文昌街道肖尊政私宅平面布置

——批前公示图

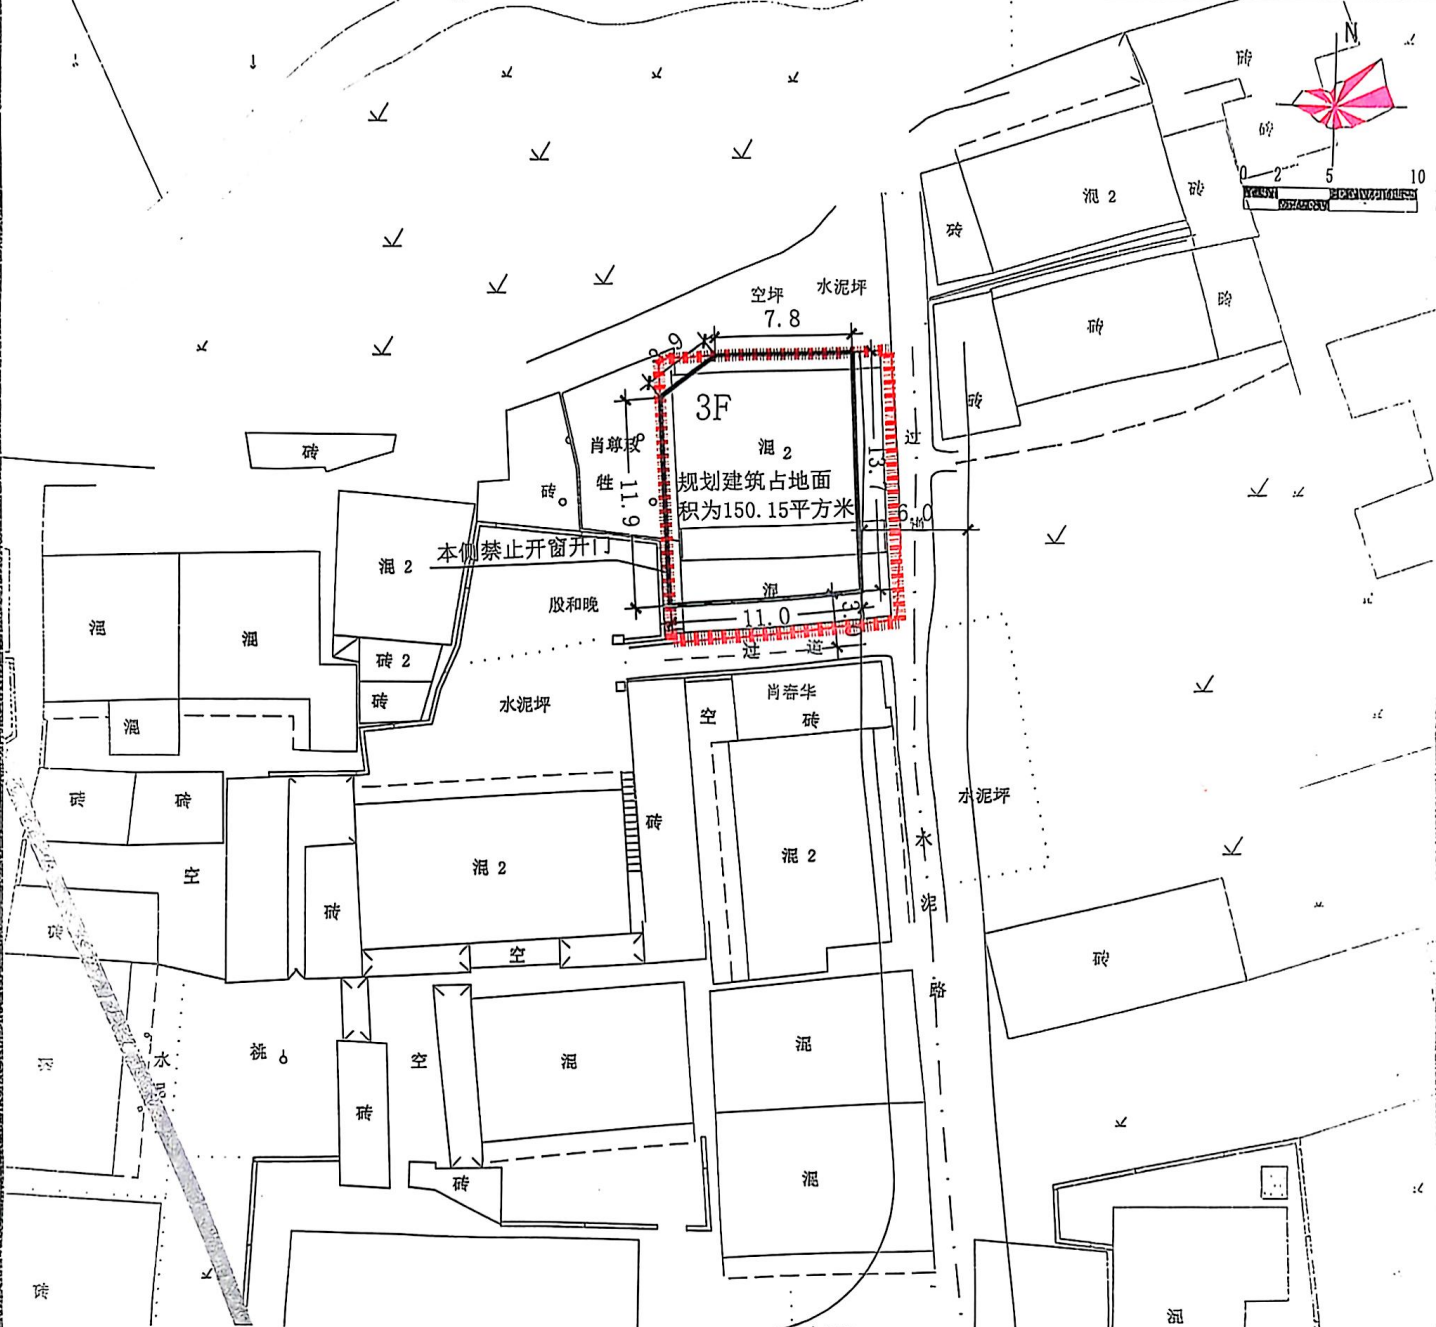

公示说明:

- 1、本图为洞口县文昌街道肖尊政私宅批前公示图, 位于文昌街道。
- 2、规划建筑占地面积为150.15平方米, 层数为3层。
- 3、规划建筑底层正负零标高以现状道路中线标高30公分为准, 如有特殊情况可酌情增减, 但必须征得审批部门意见。
- 4、规划私宅内及周边如有相关管线, 按规范要求处理, 确保施工现场安全。
- 5、本规划平面尺寸、建筑层数以及与相邻建筑间距如图。
- 6、本规划公示时间为: 2025年7月14日—2025年7月22日, 共7个工作日。
- 7、如对本规划有异议请在公示期间内向自然资源局出具书面报告。

咨询电话: 0739-7237621

图例:

- 用地界限
- 规划道路
- 规划建筑
- 现状建筑

合一设计集团有限公司		建设单位	设计号
乙级 证书编号: 湘自资规乙字22001044号		工程名称	图 别 规划
设计	项目负责人	乙级	比 例
制图	审核	2025年11月06日止	共 张
校对	审定		日 期