


洞口县山门镇里仁村尹建斌私宅平面布置

---批前公示图



山门镇里仁村彭凯私宅平面布置批前公示图

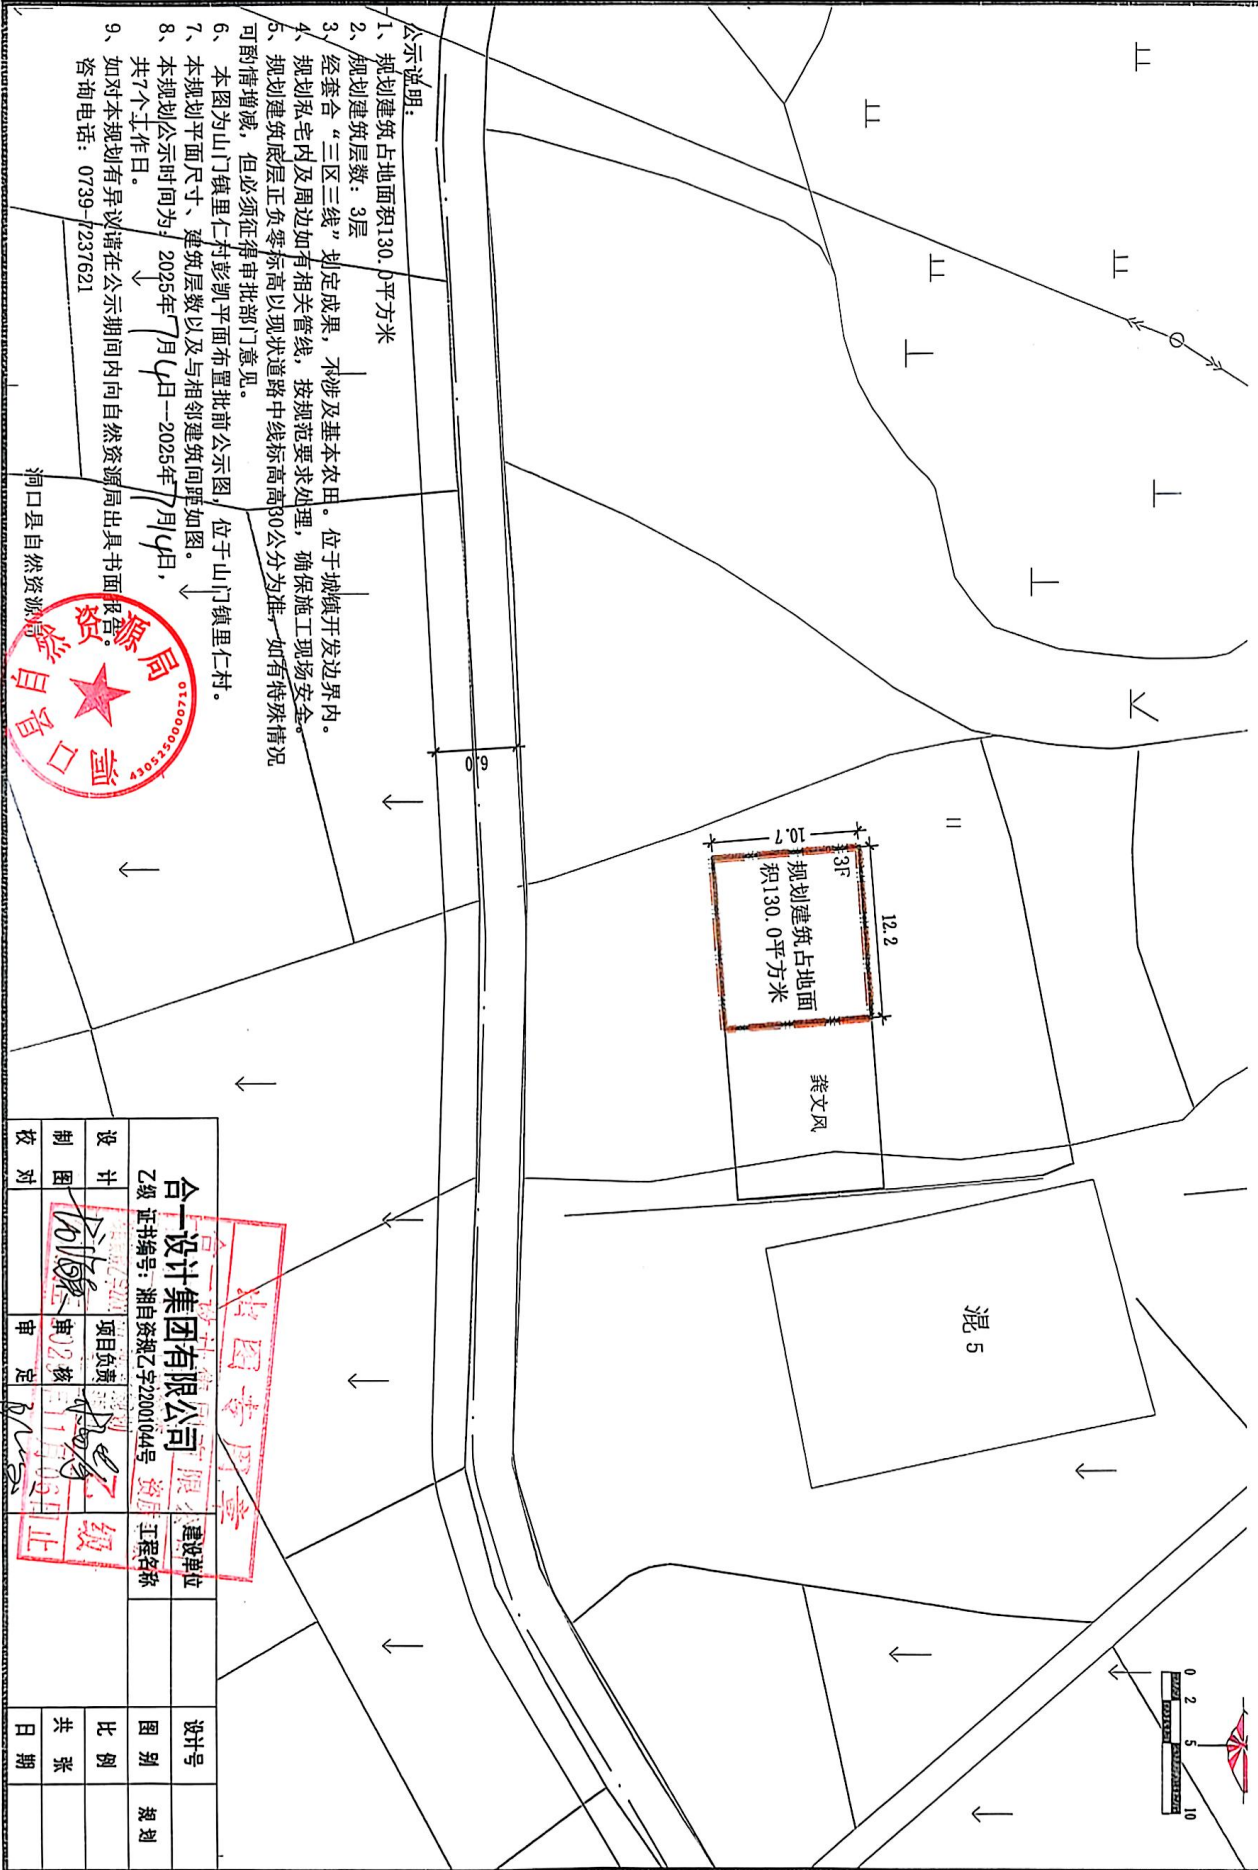

公示说明:

- 1、规划建筑占地面积130.0平方米
 - 2、规划建筑层数: 3层
 - 3、经套合“三区三线”划定成果, 不涉及基本农田, 位于城镇开发边界内。
 - 4、规划私宅内及周边如有相关管线, 按规范要求处理, 确保施工现场安全。
 - 5、规划建筑底层正负零标高以现状道路中线标高+30公分为准, 如有特殊情况可酌情增减, 但必须征得审批部门意见。
 - 6、本图为山门镇里仁村彭凯平面布置批前公示图, 位于山门镇里仁村。
 - 7、本规划平面尺寸、建筑层数以及相邻建筑间距如图。
 - 8、本规划公示时间为: 2025年7月4日--2025年7月14日, 共7个工作日。
 - 9、如对本规划有异议请在公示期间内向自然资源局出具书面报告。
- 咨询电话: 0739-7237621


洞口县自然资源局



合一设计集团有限公司				设计号		图别		规划	
乙级证书编号: 湘自资规乙字22001044号				建设单位		图别		规划	
项目负责: [Signature]				审核: [Signature]		共		张	
制图: [Signature]				校对: [Signature]		日期			

2025年7月14日截止

山门镇里仁村龚文凤私宅平面布置批前公示图

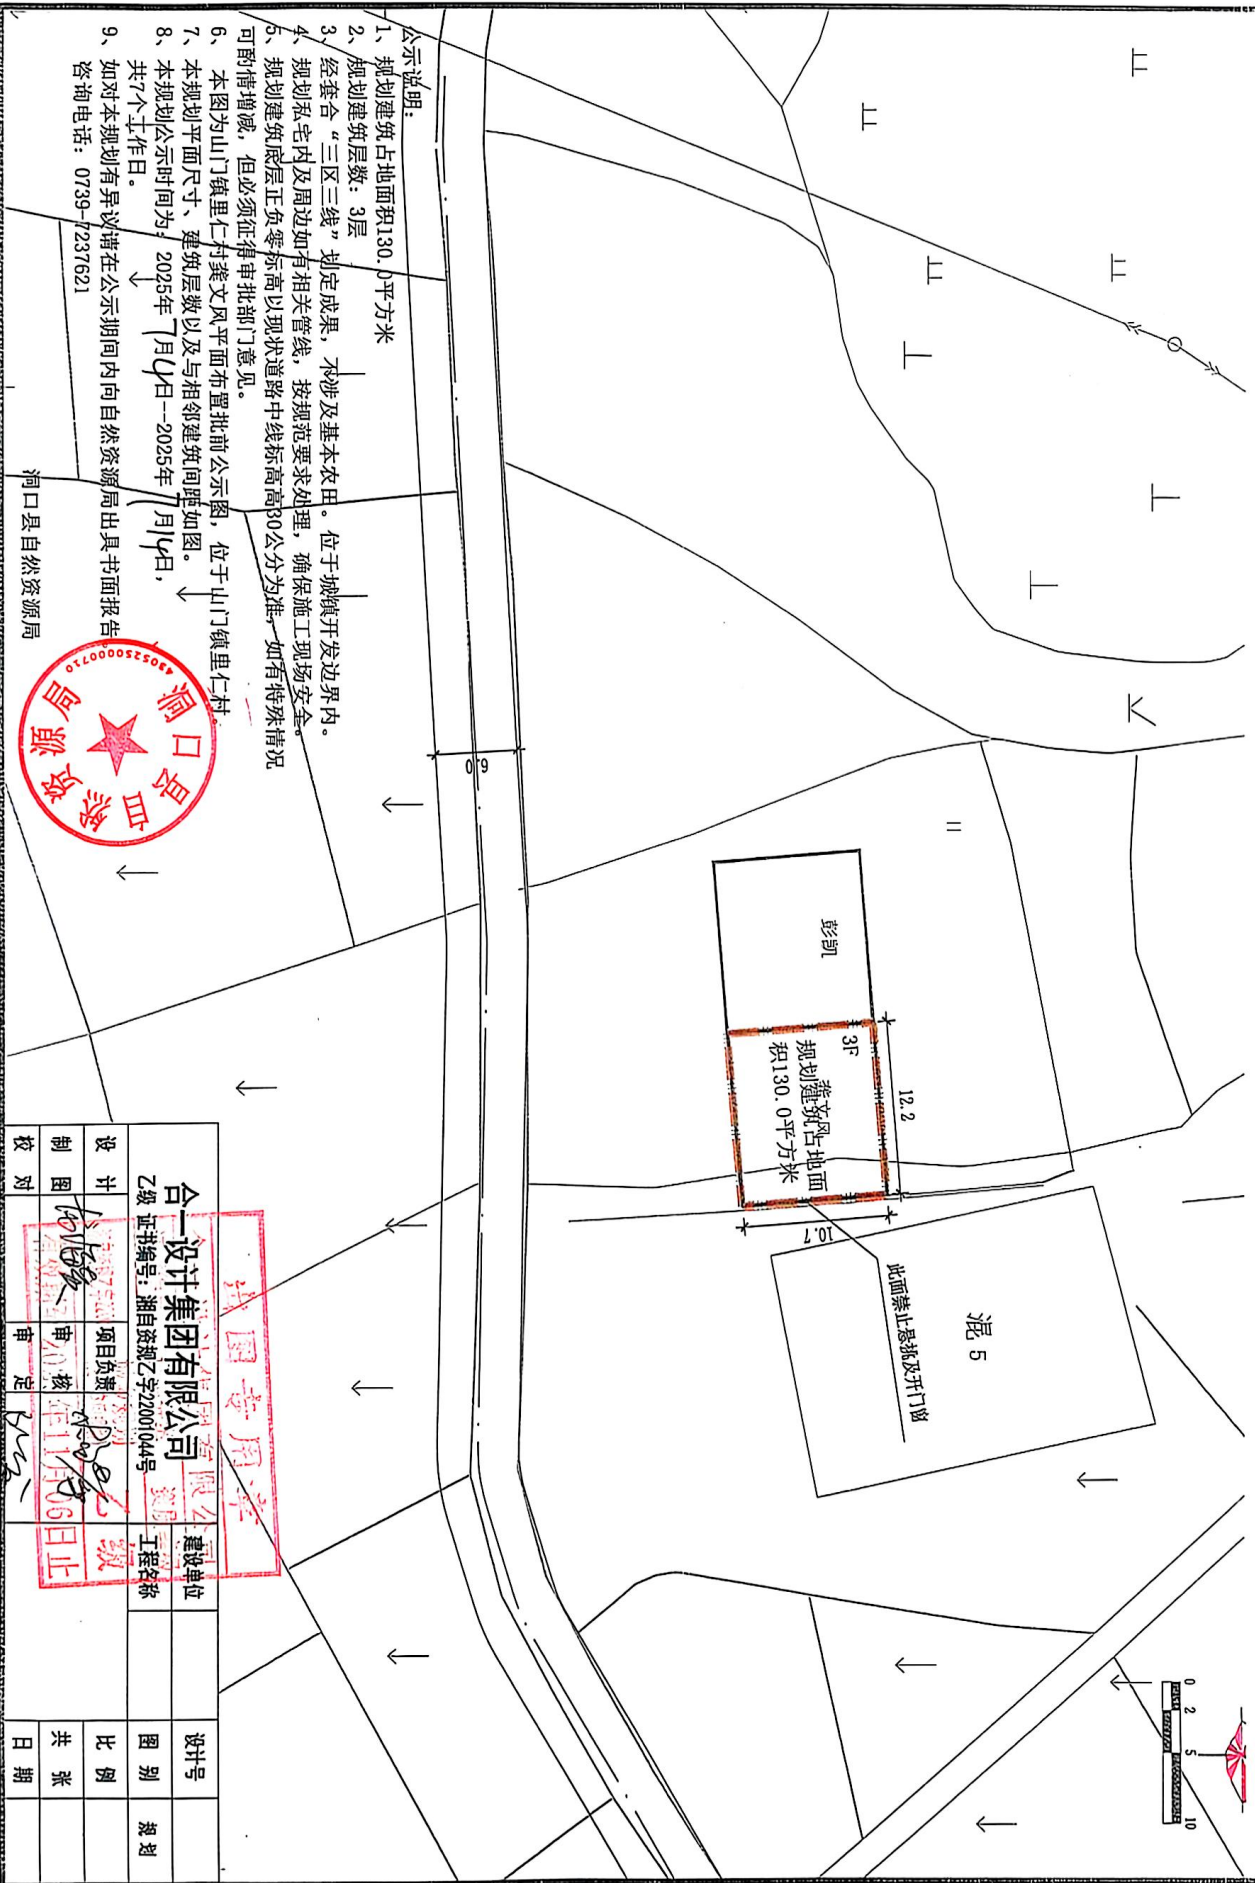

公示说明:

- 1、规划建筑占地面积130.0平方米
 - 2、规划建筑层数: 3层
 - 3、经套合“三区三线”划定成果, 不涉及基本农田。位于城镇开发边界内。
 - 4、规划私宅内及周边如有相关管线, 按规范要求处理, 确保施工现场安全。
 - 5、规划建筑底层正负零标高以现状道路中线标高30公分为准, 如有特殊情况可酌情增减, 但必须征得审批部门意见。
 - 6、本图为山门镇里仁村龚文凤平面布置批前公示图, 位于山门镇里仁村。
 - 7、本规划平面尺寸、建筑层数以及与相邻建筑间距如图。
 - 8、本规划公示时间为: 2025年7月14日--2025年7月14日, 共7个工作日。
 - 9、如对本规划有异议请在公示期间内向自然资源局出具书面报告
- 咨询电话: 0739-7237621

洞口县自然资源局



合一设计集团有限公司				湘自资规乙字22001044号		建设工程名称		设计号		图别		规划	
设计				项目负责		审核		日期		比例		共张	
制图				审核		审定		日期		比例		共张	
校对				审核		审定		日期		比例		共张	