


洞口县毓兰镇山阳村王世宏私宅平面布置 ——批前公示图

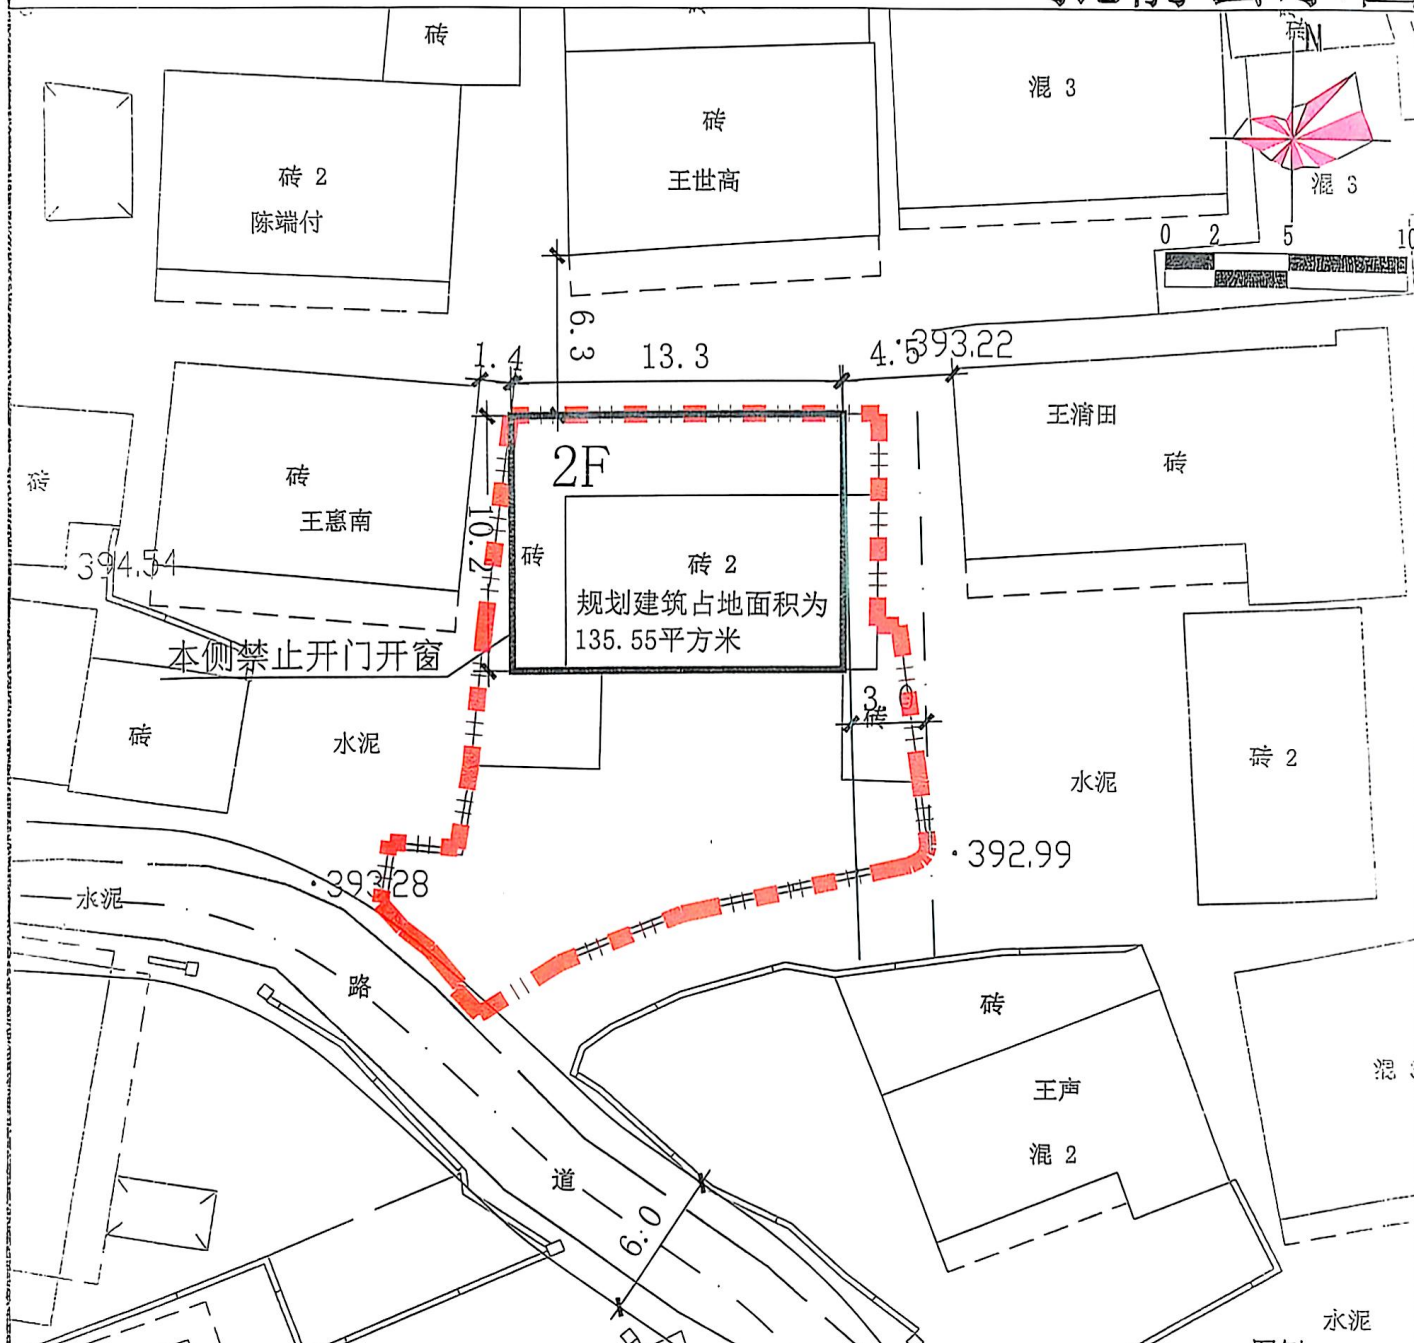

公示说明:

- 1: 本图为洞口县毓兰镇山阳村王世宏私宅批前公示图, 位于毓兰镇。
- 2: 规划建筑占地面积为135.55平方米, 层数为2层。
- 3: 规划建筑底层正负零标高以现状道路中线标高加30公分为准, 如有特殊情况可酌情增减, 但必须征得审批部门意见。
- 4: 规划私宅内及周边如有相关管线, 按规范要求处理, 确保施工现场安全。
- 5: 本规划平面尺寸、建筑层数以及与相邻建筑间距如图。
- 6: 本规划公示时间为: 2025年7月1日—2025年7月9日, 共7个工作日。
- 7: 如对本规划有异议请在公示期间内向自然资源局出具书面报告。

咨询电话: 0739-7222661



出图专用章

合一设计集团有限公司

乙级 证书编号: 湘自资规乙字22001044号

设计	项目负责	建设单位	设计号
制图	审核	工程名称	图别
校对	审定		规划
			比例
			共张
			日期

图例:

- 用地界限
- 规划道路
- 规划建筑
- 现状建筑