
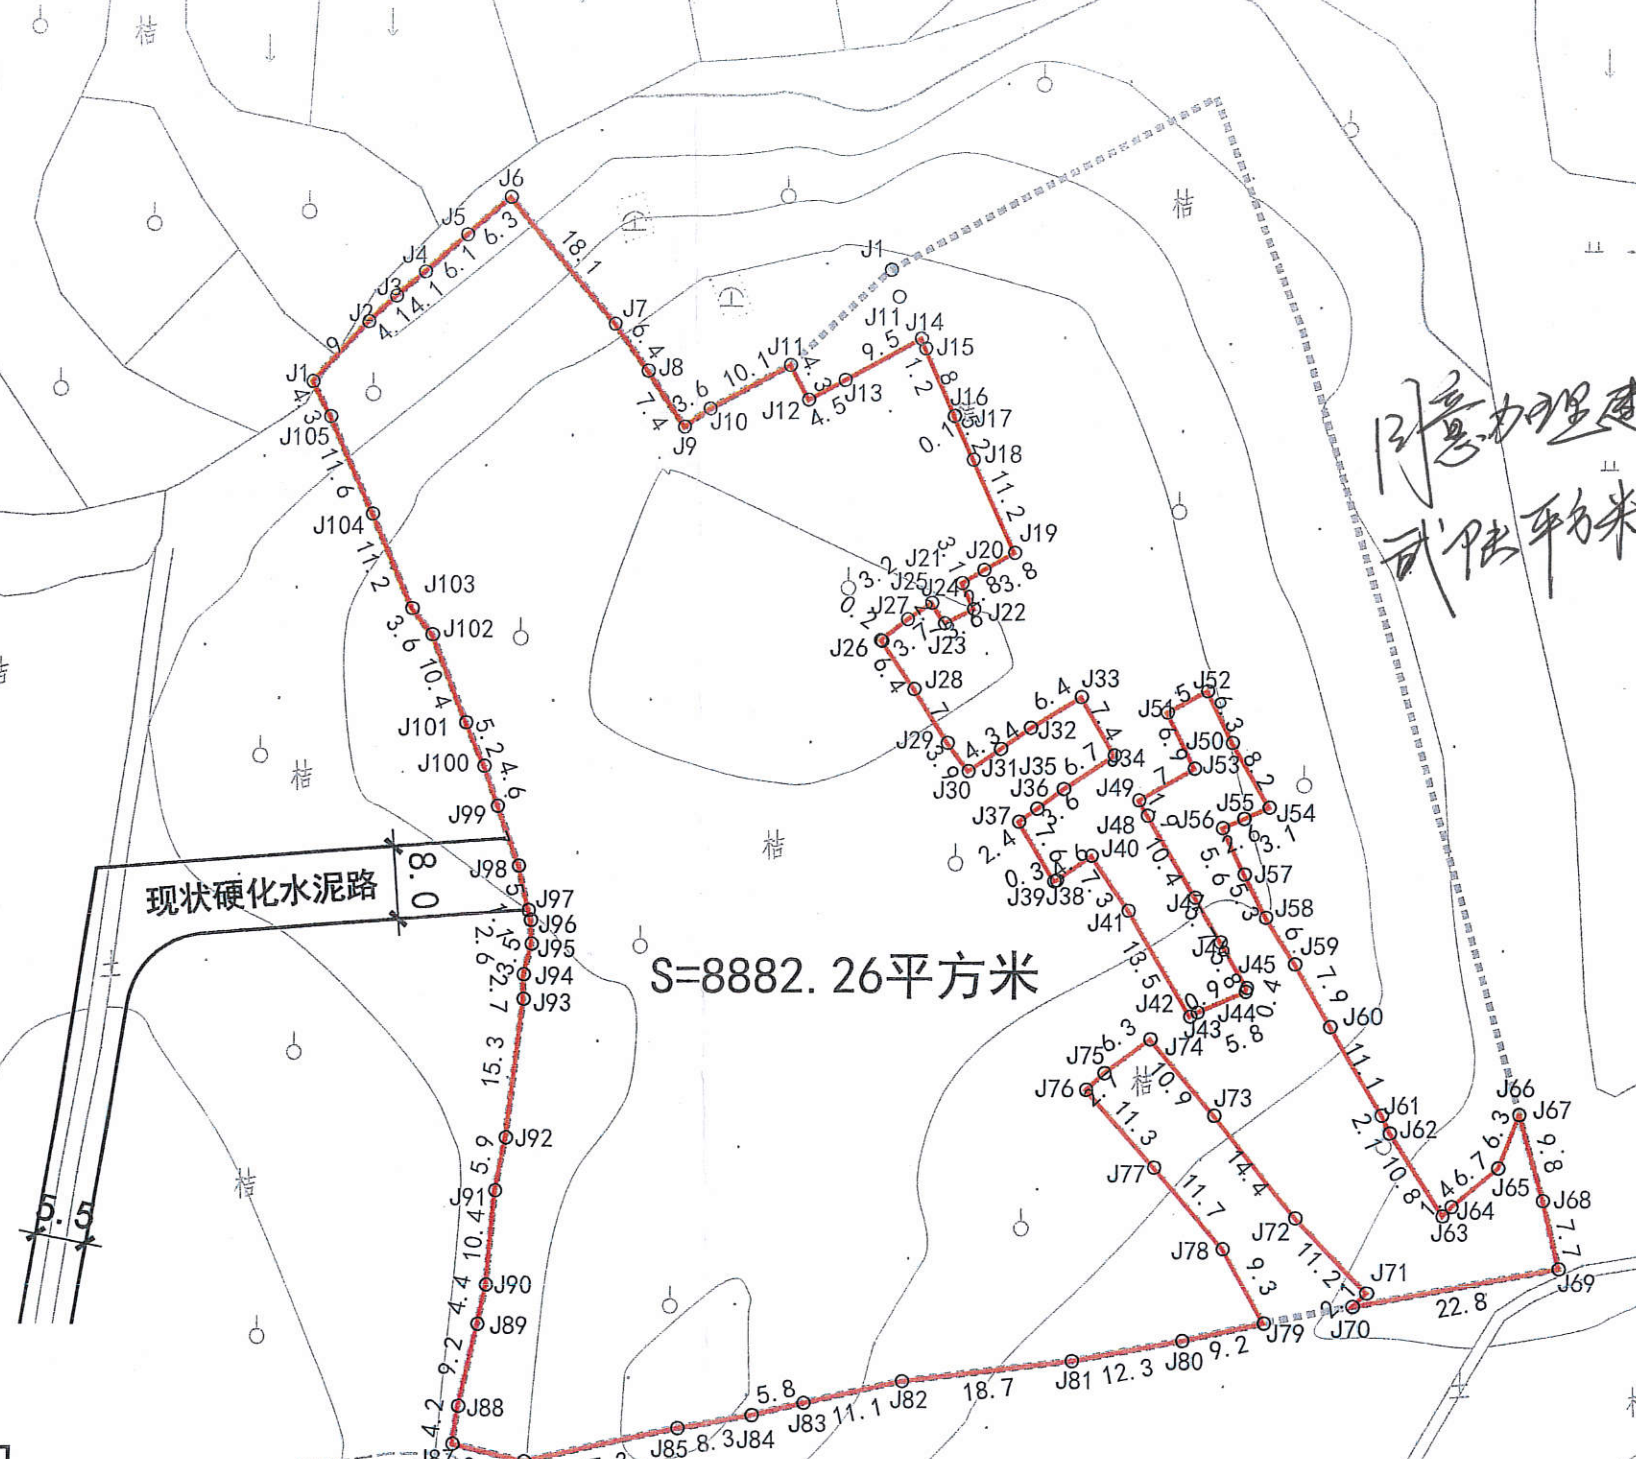


洞口县桔城定点屠宰场（普通合伙）年屠宰生猪30万头、肉牛1.5万头迁建项目用地规划红线图

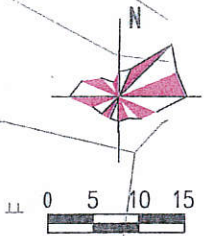

同意办理建设用地规划许可/报批/控规点
武隆平方米, 请领导批示。
2025.7.2
12号 15号 2025.7.3

主要技术经济指标

序号	项 目	数 值	单 位
1	总用地面积	8882.26	平方米
2	建筑密度	≥40%	
3	容积率	≥1.0	
4	绿地率	≤20%	
5	建筑限高	12	米
6	用地性质	二类工业用地	

图例:

- 规划红线
- 规划道路
- 现状建筑

说明: 红线内总用地面积为8882.26平方米。

出图专用章

合一设计集团有限公司		建设单位	设计号	
乙级 证书编号: 湘自资规乙字22001044号		工程名称	图 别	规划
设 计	项目负责	乙 级	比 例	
制 图	审 核	有效期至: 2025.1月06日止	共 张	
校 对	审 定		日 期	

说明: 上表依据《洞口县国有建设用地规划条件书(洞自然资条字【2025】5号)》, 以上所有指标均以红线面积为计算基数。

洞口县桔城定点屠宰场（普通合伙）年屠宰生猪30万头、肉牛1.5万头迁建项目用地规划红线图



主要技术经济指标

序号	项 目	数 值	单 位
1	总用地面积	8882.26	平方米
2	建筑密度	≥40%	
3	容积率	≥1.0	
4	绿地率	≤20%	
5	建筑限高	12	米
6	用地性质	二类工业用地	

说明：上表依据《洞口县国有建设用地规划条件书（洞自然资条字【2025】5号）》，以上所有指标均以红线面积为计算基数。

图例：

- 规划红线
- 规划道路
- 现状建筑

说明：红线内总用地面积为8882.26平方米。

合一设计集团有限公司		建设单位	设计号
乙级 证书编号：湘自资规乙字22001044号		工程名称	图 别
设 计	项目负责		比 例
制 图	审 核		共 张
校 对	审 定		日 期