


洞口县山门镇吴学君私宅平面布置批前公示图

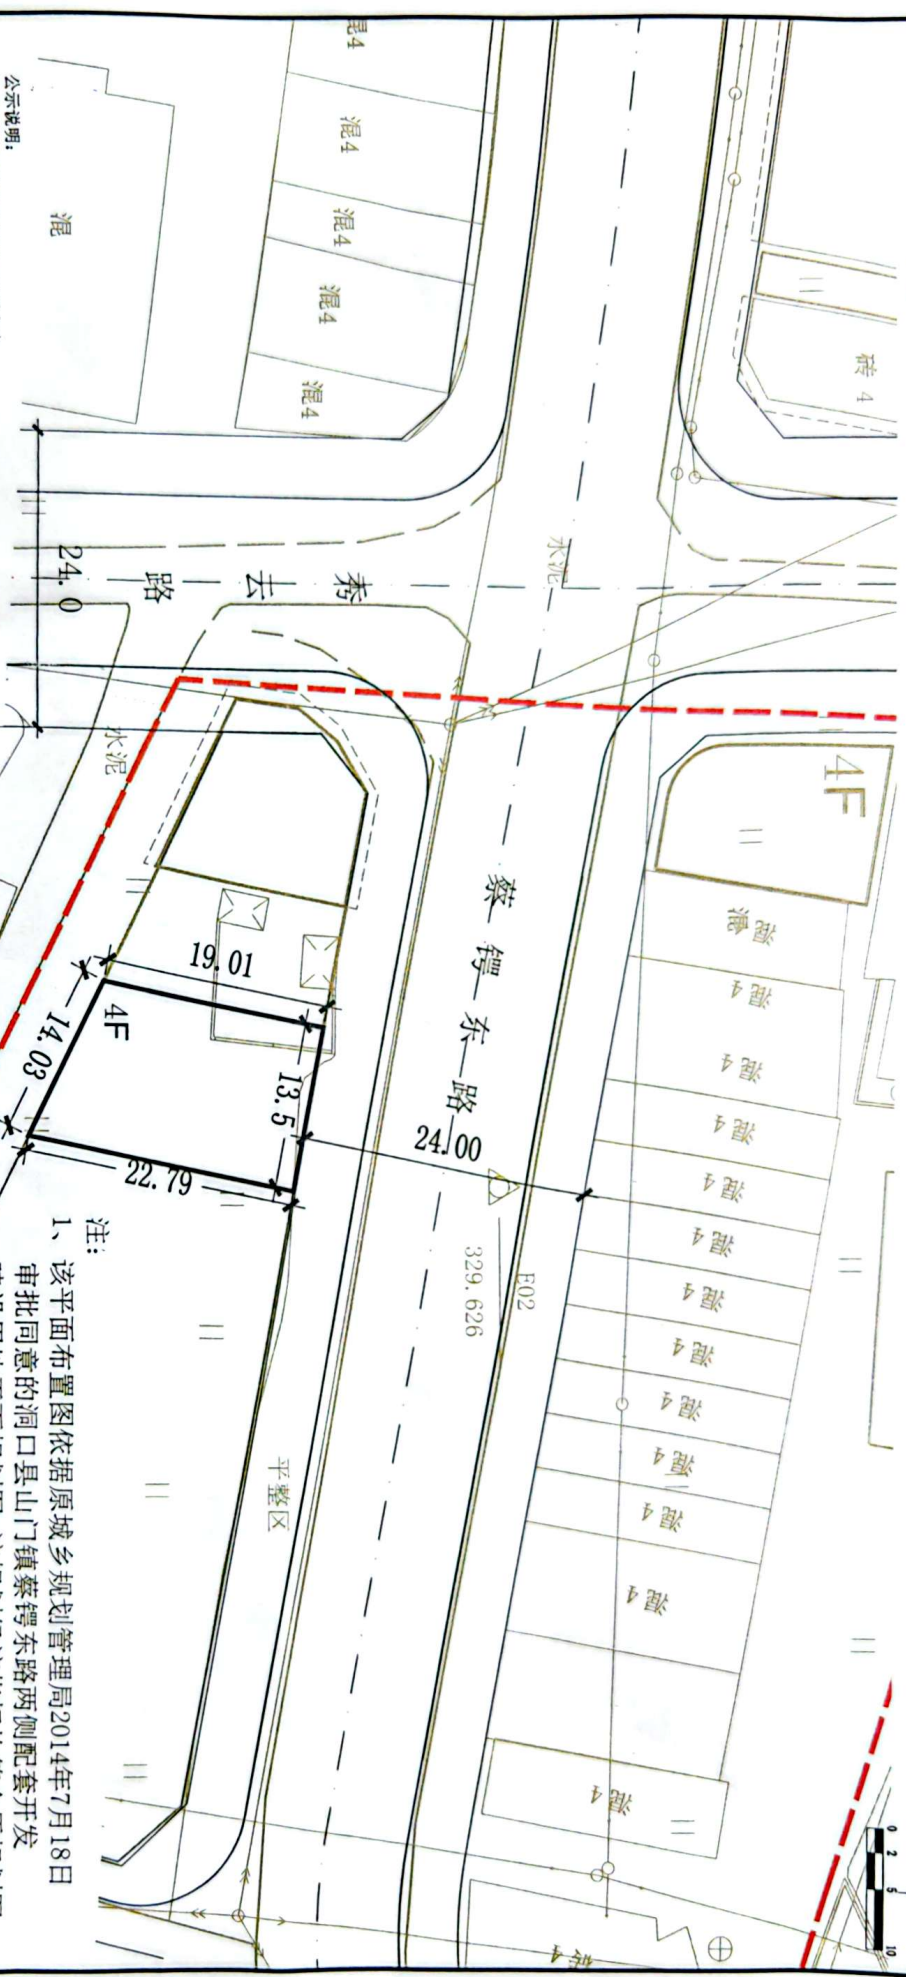

- 公示说明:
- 1、规划建筑占地面积282.09平方米
 - 2、规划建筑层数: 4层
 - 3、经套台“三区三线”划定成果, 不涉及基本农田, 位于城镇开发边界内。
 - 4、规划私宅内及周边如有相关管线, 按规范要求处理, 确保施工场安全。
 - 5、规划建筑底层正负零标高以现状道路中线标高30公分为准, 如有特殊情况可酌情增减, 但必须征得审批部门意见。
 - 6、本图为山门镇吴学君私宅平面布置批前公示图, 位于山门镇蔡锷路
 - 7、本规划平面尺寸、建筑层数以及相邻建筑间距如图。
 - 8、本规划公示时间为: 2025年8月19日—2025年8月27日, 共7个工作日。
 - 9、如对本规划有异议请在公示期间内向自然资源局出具书面报告
- 咨询电话: 0739-7222661

图例:

- 规划道路
- 现状建筑
- 规划建筑

注:

- 1、该平面布置图依据原城乡规划管理局2014年7月18日审批同意的洞口县山门镇蔡锷东路两侧配套开发建设用地平面规划图, 该规划经济指标均符合原规划图
- 2、吴学君私宅建筑占地面积282.09m², 层数4层。

合一设计集团有限公司			
乙级证书编号: 湘自然资源乙字2001044号		建设工程名称	
设计	项目负责	审核	日期
制图	审核	审核	日期
校对	审核	审核	日期


设计号: 图别: 规划

比例: 共张: 日期:



洞口县自然资源局

文昌街道平渡村肖秀玲私宅平面布置批前公示图

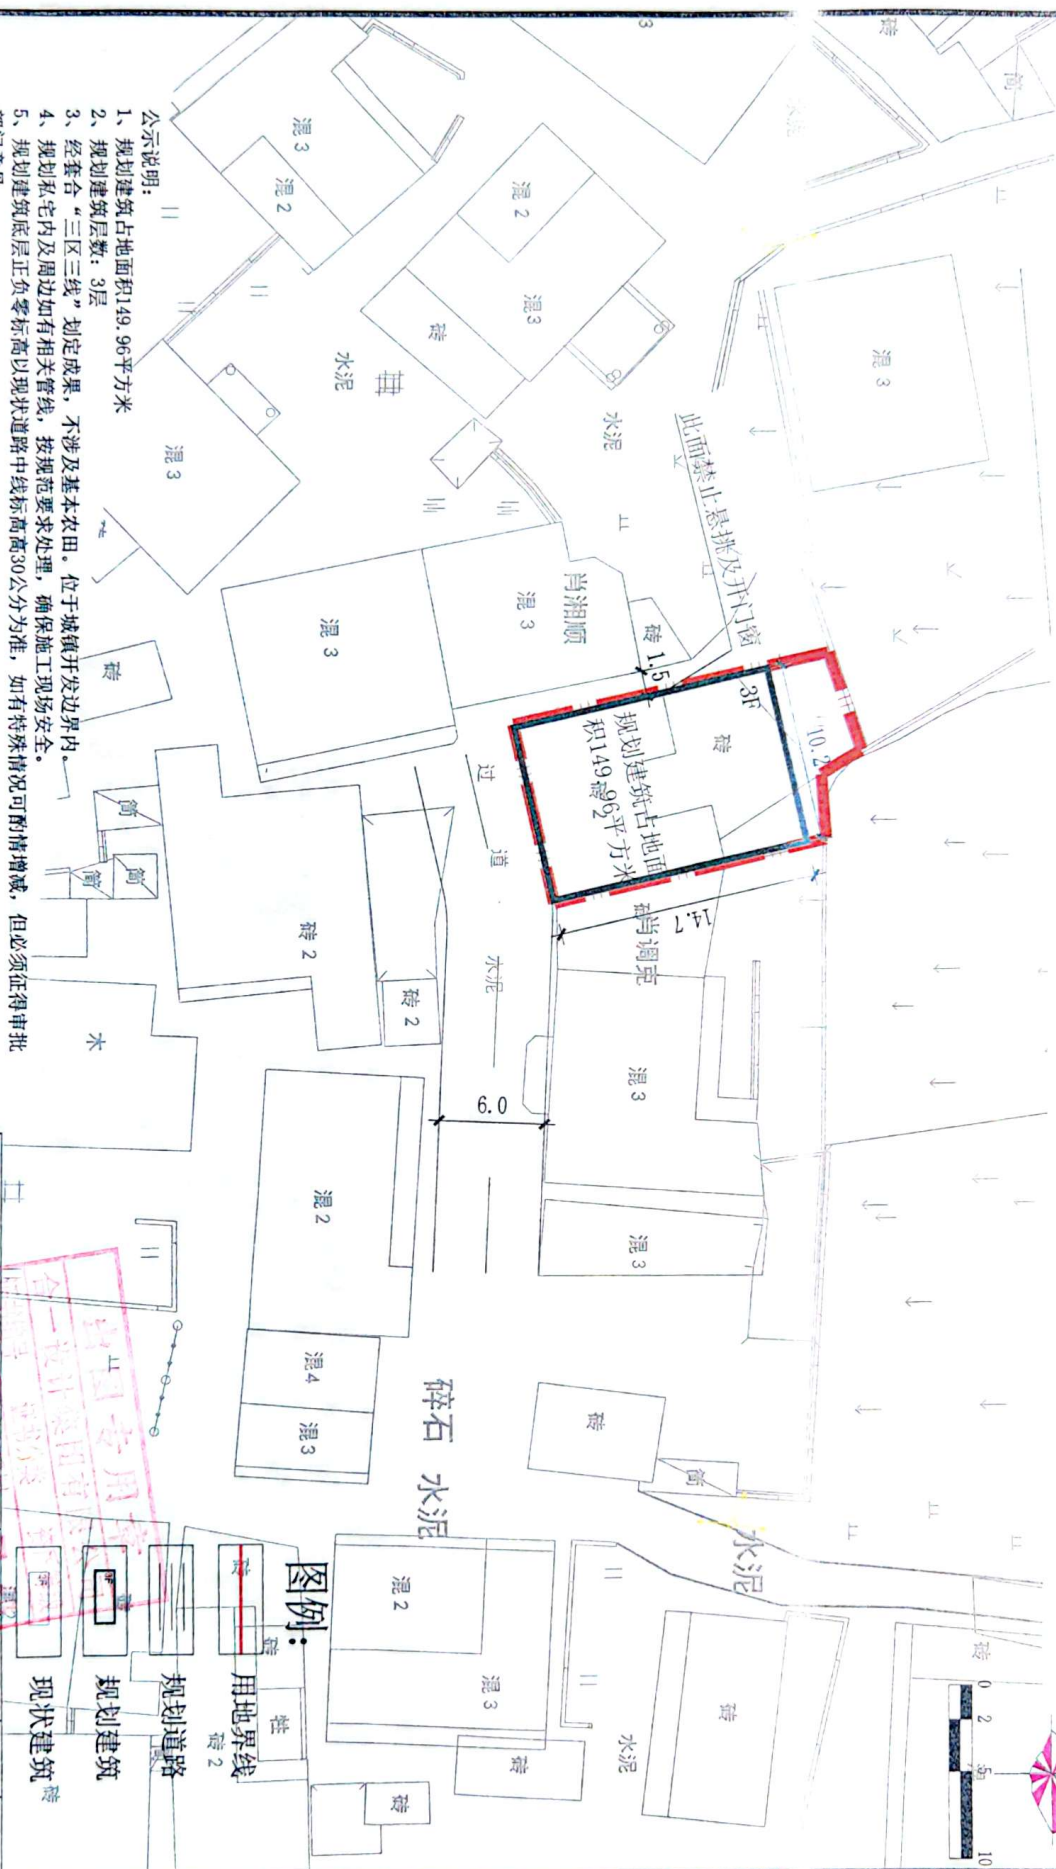

- 公示说明:

- 1、规划建设占地面积149.96平方米
 - 2、规划建设层数：3层
 - 3、经套合“三区三线”划定成果，不涉及基本农田，位于城镇开发边界内。
 - 4、规划私宅内及周边如有相关管线，按规范要求布置，确保施工现场安全。
 - 5、规划建筑底层正负零标高以现状道路中线标高+0.50公分为准，如有特殊情况可酌情增减，但必须征得审批部门意见。
 - 6、本图为文昌街道平渡村肖秀玲平面布置批前公示图，位于文昌街道平渡村。
 - 7、本规划平面尺寸、建筑层数以及与相邻建筑间距如图。
 - 8、本规划公示时间为：2025年6月19日—2025年8月27日，共7个工作日。
 - 9、如对本规划有异议请在公示期间内向自然资源局出具书面反馈意见。
- 咨询电话：0739-71220661

洞口县自然资源局



设计	项目负责	建设单位 工程名称	设计号	
制图	审核		图别	规划
校对	审定		比例	
			共张	
			日期	

图例:

用地界线

规划道路

规划建筑

现状建筑