


洞口县花古街道田津私宅平面布置批前公示图

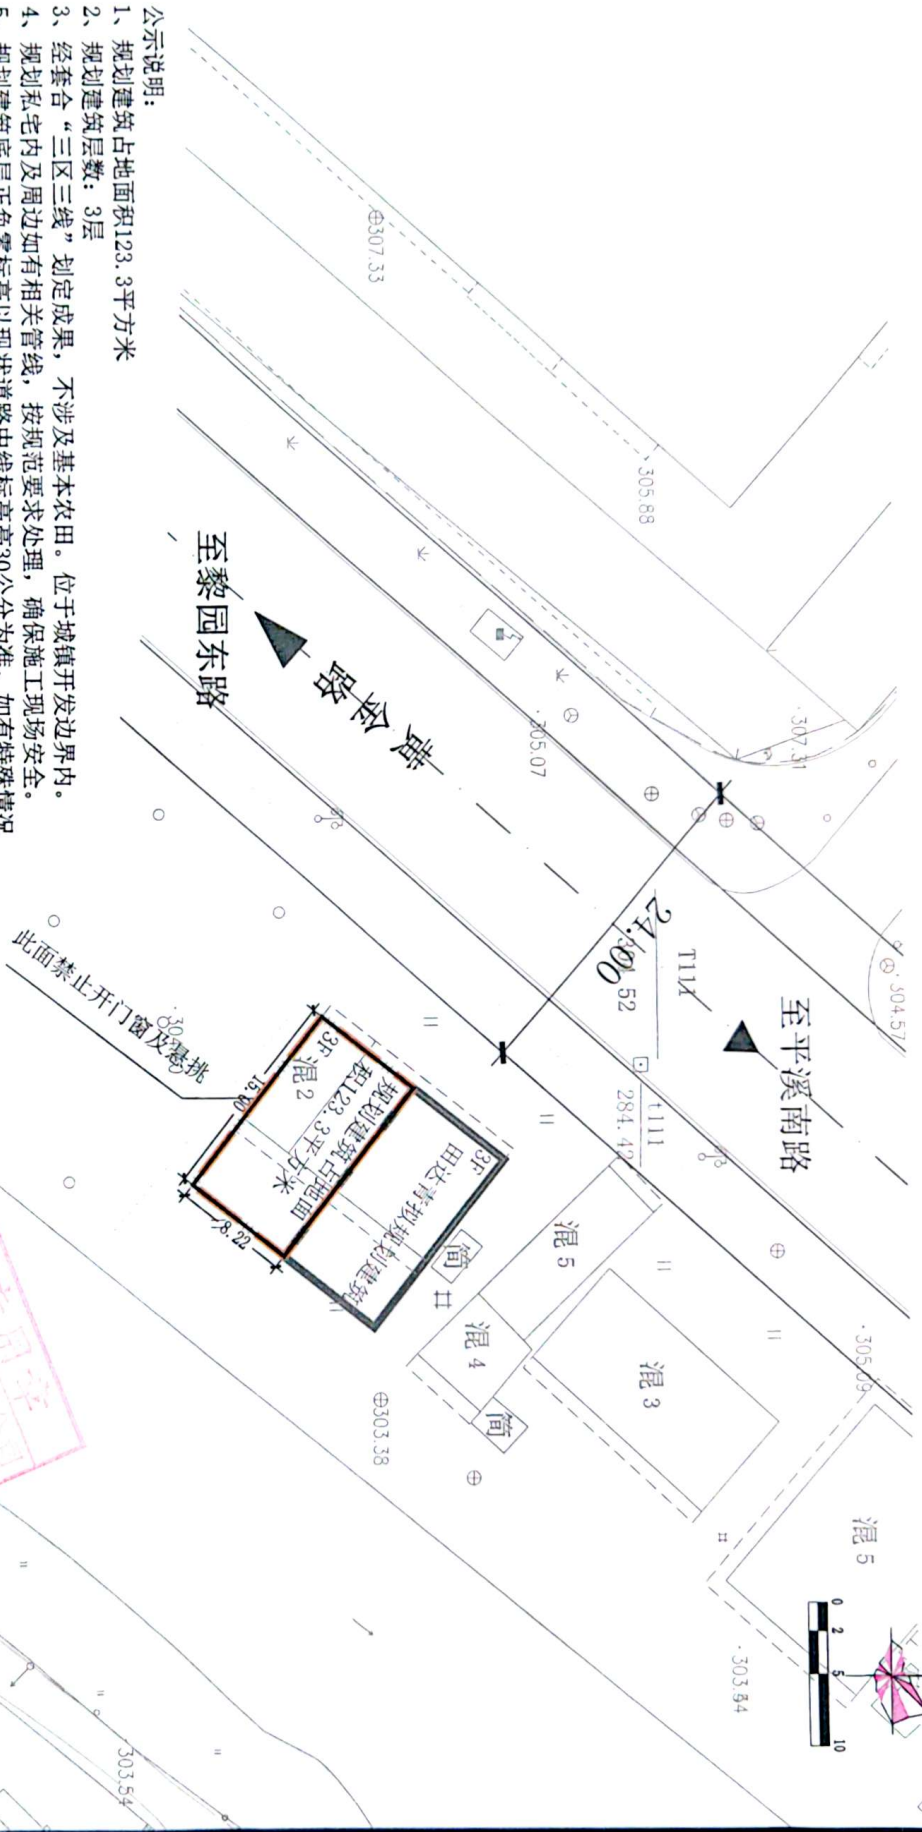

公示说明:

- 1、规划建筑占地面积123.3平方米
 - 2、规划建筑层数: 3层
 - 3、经套合“三区三线”划定成果, 不涉及基本农田。位于城镇开发边界内。
 - 4、规划私宅内及周边如有相关管线, 按规范要求处理, 确保施工现场安全。
 - 5、规划建筑底层正负零标高以现状道路中线标高+30公分为准, 如有特殊情况可酌情增减, 但必须征得审批部门意见。
 - 6、本图为洞口县花古街道田津私宅平面布置批前公示图, 位于洞口县花古街道。
 - 7、本规划平面尺寸、建筑层数以及相邻建筑间距如图。
 - 8、本规划公示时间为: 2025年8月28日—2025年9月1日, 共7个工作日。
 - 9、如对本规划有异议请在公示期间内向自然资源局出具书面报告。
- 咨询电话: 0739-7222661


图例:

- 用地界线
- 规划道路
- 规划建筑
- 现状建筑



合一设计集团有限公司				建设单位		设计号	
乙级 证书编号: 湘自然资源乙字22001044号				工程名称		图别	
设计	制图	项目负责	审核	比例		规划	
校对	审核	审定	日期	共张		日期	

洞口县花古街道田达青私宅平面布置批前公示图

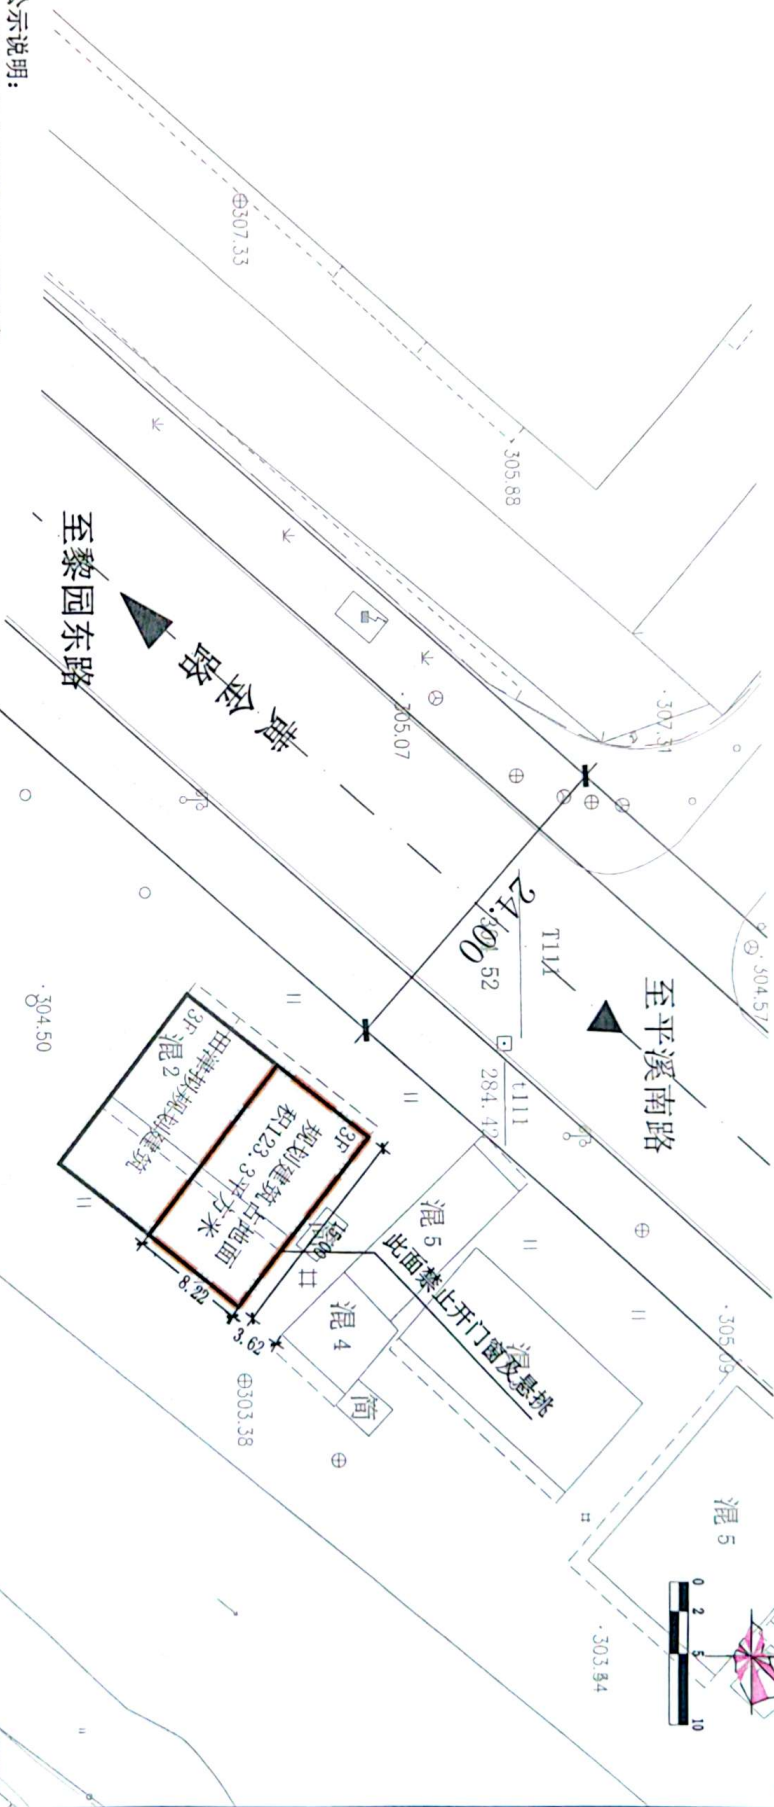


- 公示说明:
- 1、规划建筑占地面积123.3平方米
 - 2、规划建筑层数: 3层
 - 3、经套合“三区三线”划定成果, 不涉及基本农田。位于城镇开发边界内。
 - 4、规划私宅内及周边如有相关管线, 按规范要求处理, 确保施工现场安全。
 - 5、规划建筑底层正负零标高以现状道路中线标高30公分为准, 如有特殊情况可酌情增减, 但必须征得审批部门意见。
 - 6、本图为洞口县花古街道田达青私宅平面布置批前公示图, 位于洞口县花古街道。
 - 7、本规划平面尺寸、建筑层数以及相邻建筑间距如图。
 - 8、本规划公示时间为: 2025年 8月 1日—2025年 9月 5日, 共7个工作日。
 - 9、如对本规划有异议请在公示期间内向自然资源局出具书面报告。
- 咨询电话: 0739-7222661

图例:

- 用地界线
- 规划道路
- 规划建筑
- 现状建筑

合一设计集团有限公司		设计号		图别		规划	
乙级证书编号: 湘自然资源乙字22001044号		建设单位		比例		共张	
项目负责		审核		日期			
制图		校核		日期			
校对		审定		日期			

洞口县文昌街道蔬菜村肖文武私宅平面布置图 ---批前公示图

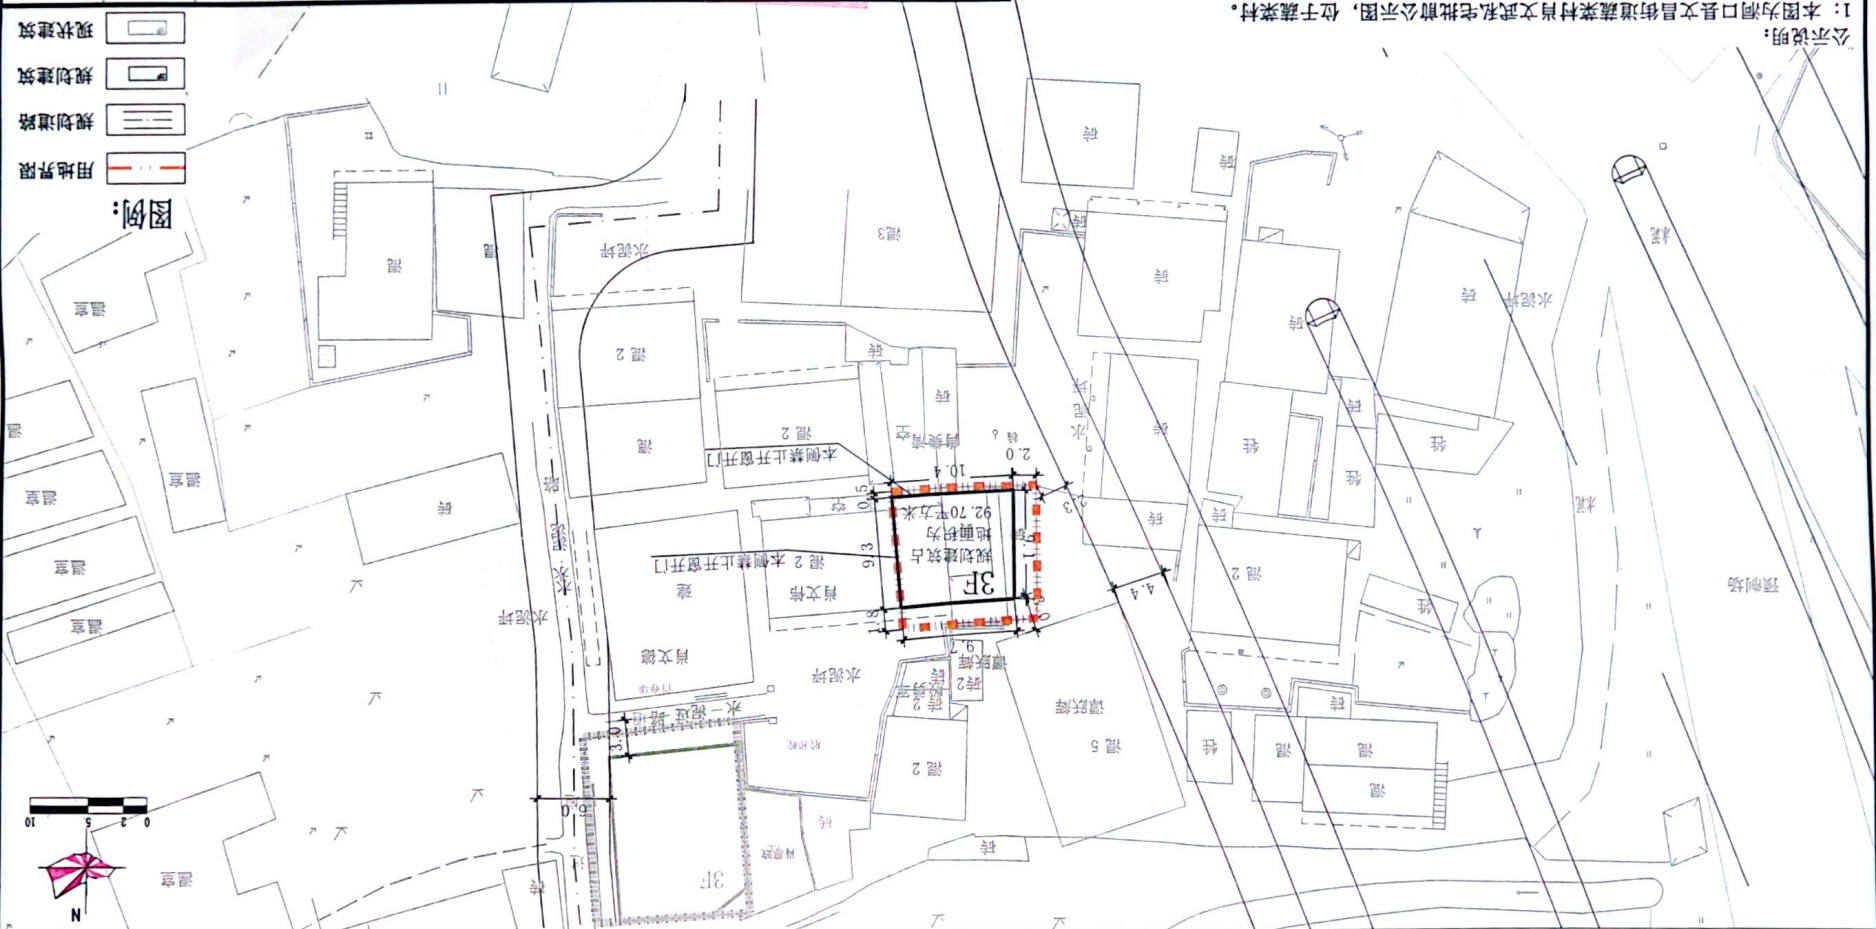

设计	设计单位	工程名称	设计
制图	建设单位	设计编号	审核
审核	项目负责	乙级证书编号	审定
日期	共张	比例	日期

合一设计集团有限公司
乙级证书编号：湘自设规乙字22001044号

公示说明：
1：本图为洞口县文昌街道蔬菜村肖文武私宅批前公示图，位于蔬菜村。

2：规划建筑占地面积为92.70平方米，层数为3层。
3：规划建筑底层正负零标高以现状道路中线标高30公分为准，如有特殊情况可酌情增减，但必须征得审批部门意见。

4：规划私宅内及周边如有相关管线，按规范要求处理，确保施工现场安全。
5：本规划平面尺寸、建筑层数以及相邻建筑间距如图。


6：本规划公示时间为：2025年8月28日—2025年9月5日，共7个工作日。

7：如对本规划有异议请在公示期间内向自然资源局出具书面报告。
咨询电话：0739-7222661



洞口县自然资源局

洞口县张彬、向建余私宅平面布置批前公示图

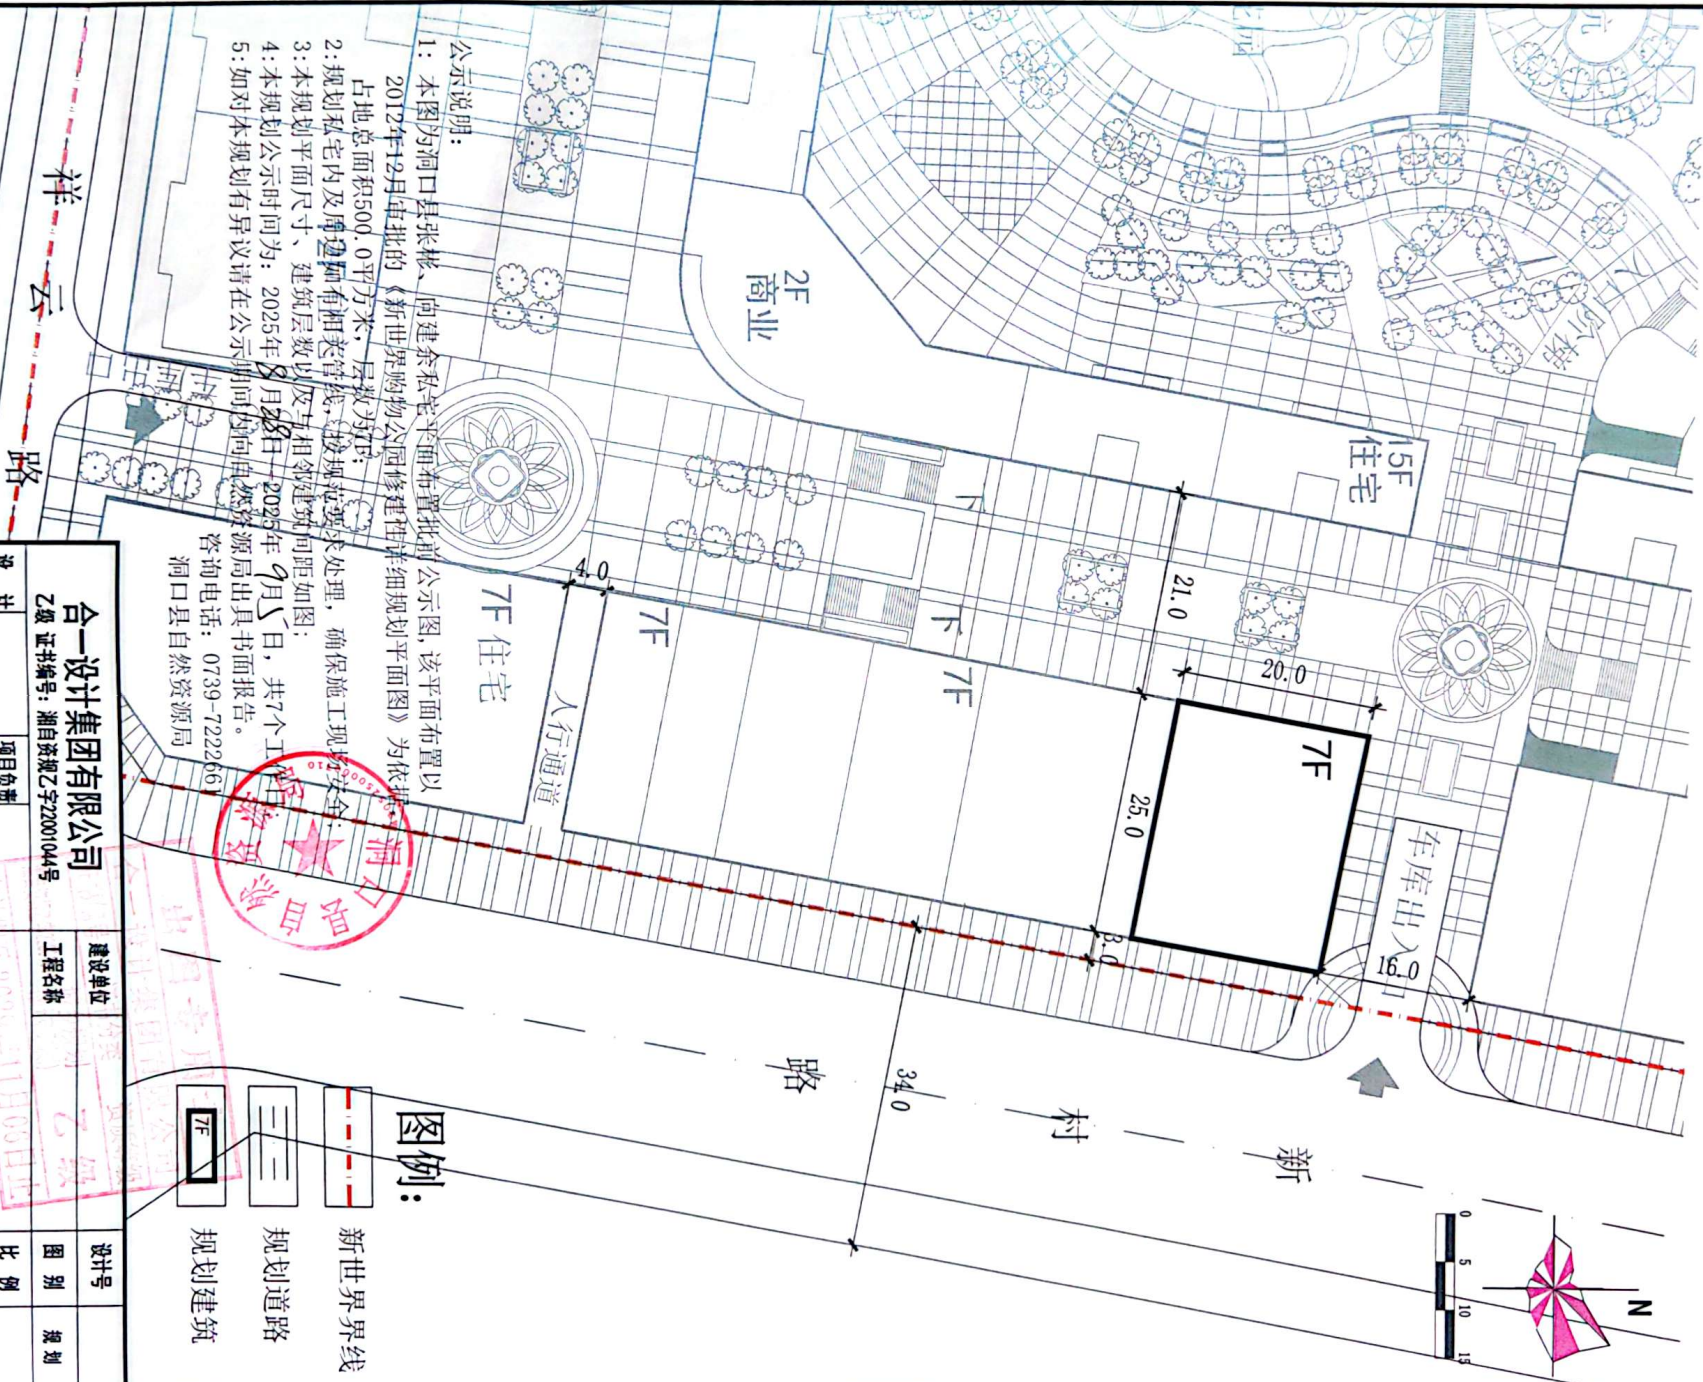

公示说明:


- 1: 本图为洞口县张彬、向建余私宅平面布置批前公示图, 该平面布置以2012年12月批准的《新世界购物中心修建性详细规划平面图》为依据, 占地总面积500.0平方米, 层数为7F;
 - 2: 规划私宅内及周边原有配套设施, 按规划要求处理, 确保施工现状安全;
 - 3: 本规划平面尺寸、建筑层数以及相邻建筑间距如图;
 - 4: 本规划公示时间为: 2025年8月28日-2025年9月5日, 共7个工作日;
 - 5: 如对本规划有异议请在公示期间内向自然资源局出具书面报告。
- 咨询电话: 0739-7222661
洞口县自然资源局

图例:

- 新世界界线
- 规划道路
- 规划建筑

合一设计集团有限公司				建设单位		设计号	
乙级证书编号: 湘自然资源乙字22001044号				工程名称		图别	规划
设计	项目负责	审核	审定	设计	比例	共	张
制图	5/16	5/16	5/16	日期			
校对							

洞口县肖立东等6人私宅平面布置批前公示图

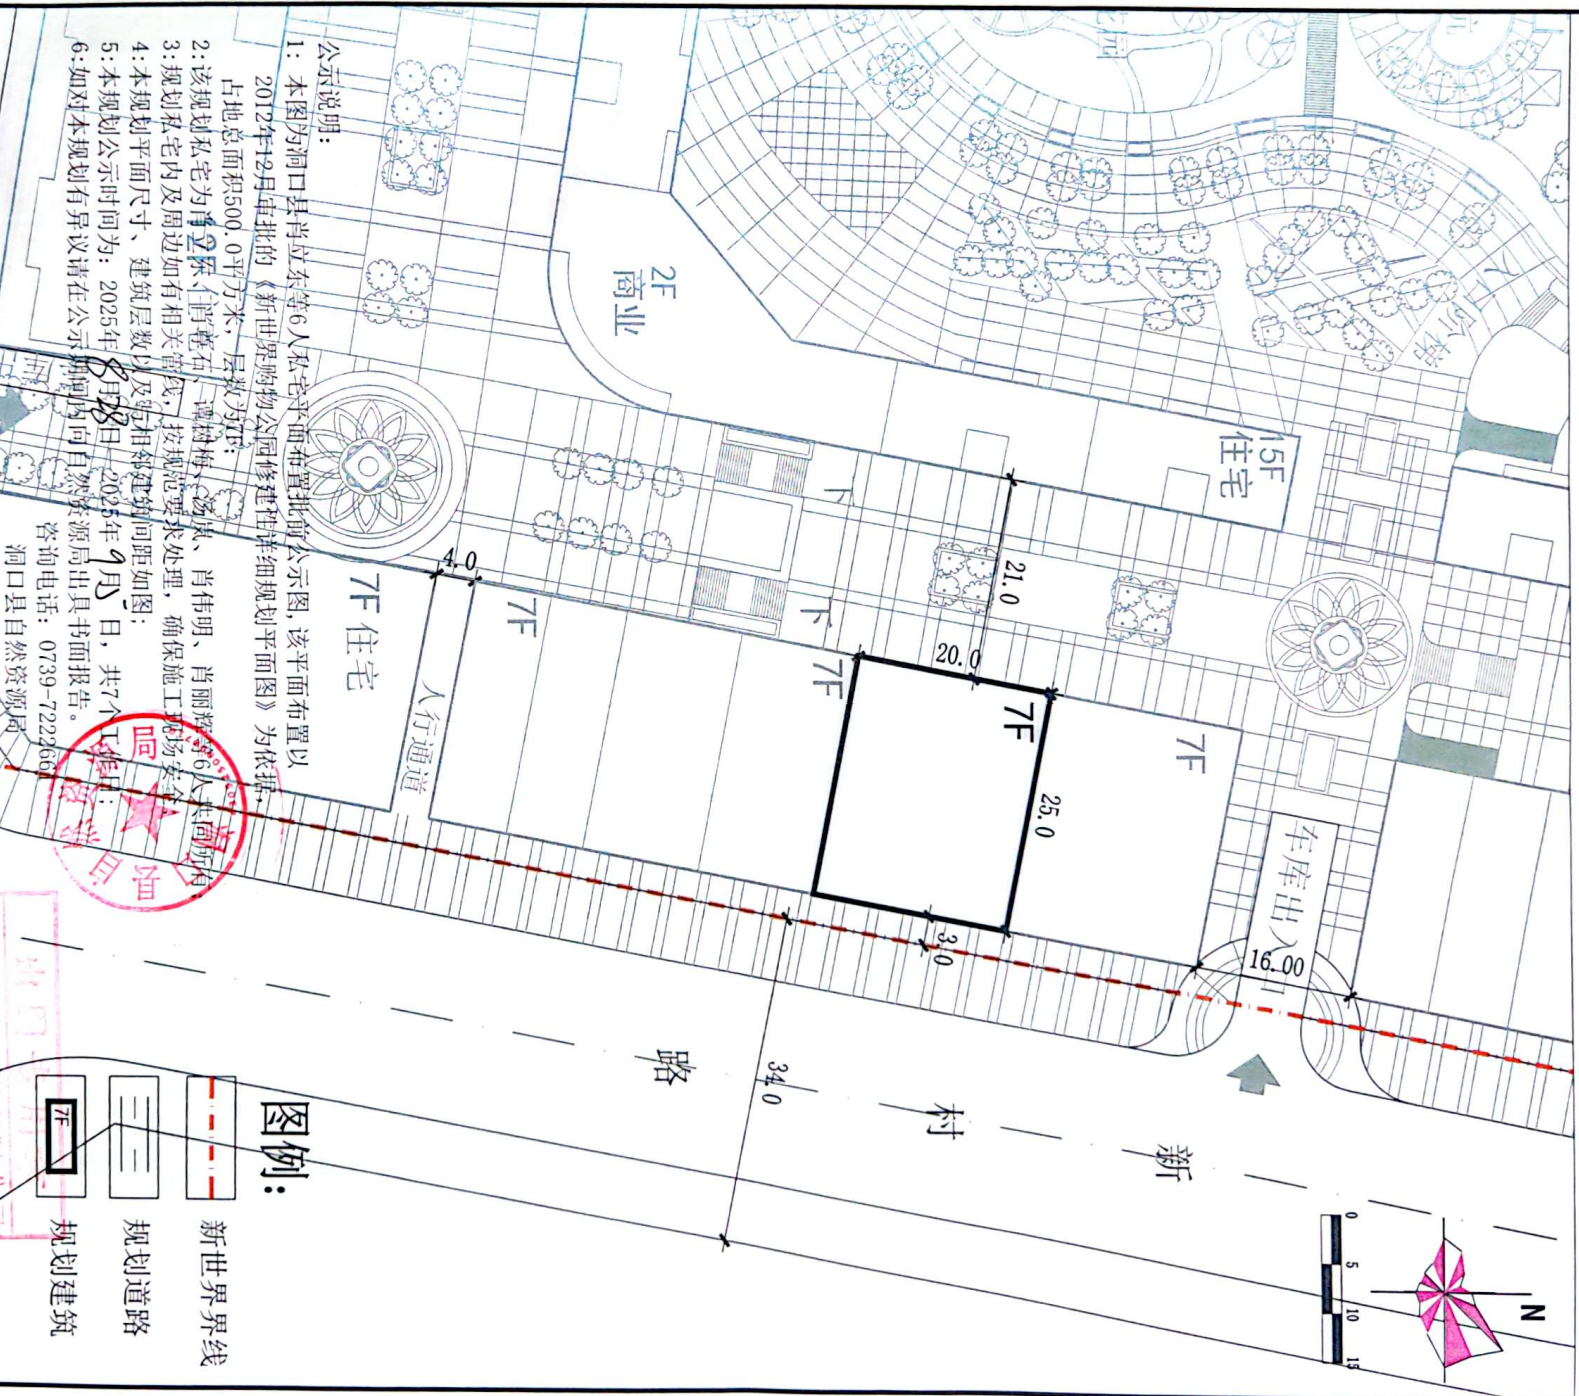

公示说明:

- 1: 本图为洞口县肖立东等6人私宅平面布置批前公示图,该平面布置以2012年12月审批的《新世界购物公园修建性详细规划平面图》为依据,占地总面积500.0平方米,层数为7F;
- 2: 该规划私宅为肖立东、肖伟明、肖丽辉等6人共同所有,按规划要求处理,确保施工期间安全;
- 3: 规划私宅内及周边如有相关管线,按规划要求处理,确保施工期间安全;
- 4: 本规划平面尺寸、建筑层数以及相邻建筑间距如图;
- 5: 本规划公示时间为: 2025年9月18日至2025年9月28日,共7个工作日;
- 6: 如对本规划有异议请在公示期间内向自然资源局出具书面报告。

咨询电话: 0739-7222666
洞口县自然资源局

图例:

- 新世界界线
- 规划道路
- 规划建筑

合一设计集团有限公司			建设单位	设计号	图别	规划
乙级证书编号: 湘自资规乙字22001044号			工程名称	比例	共张	日期
设计	项目负责	审核	杨臻			
制图	21/11	审定	2025年11月06日			
校对						