


山门镇里仁村阳学武私宅平面布置批前公示图

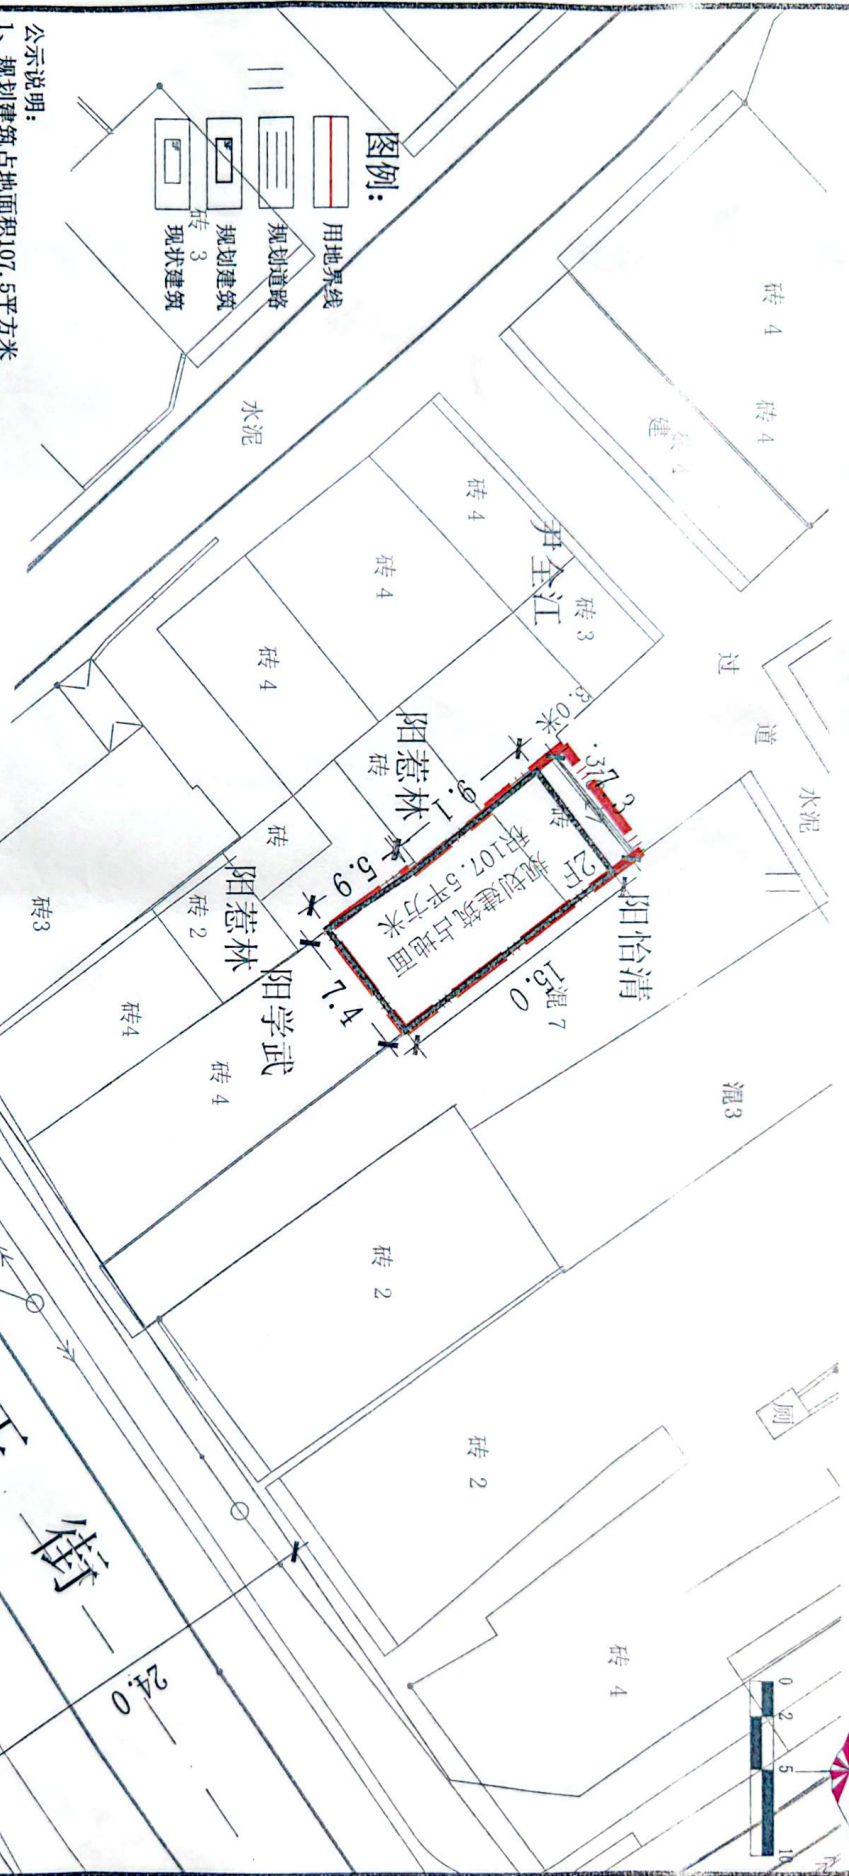

图例:

- 用地界线
- 规划道路
- 规划建筑
- 现状建筑

公示说明:

- 1、规划建筑占地面积107.5平方米
- 2、规划建筑层数: 2层
- 3、经套合“三区三线”划定成果, 不涉及基本农田, 位于城镇开发边界内。
- 4、规划私宅内及周边如有相关管线, 按规范要求处理, 确保施工现场安全。
- 5、规划建筑底层正负零标高以现状道路中线标高30公分为准, 如有特殊情况可酌情增减, 但必须征得审批部门意见。
- 6、本图为山门镇里仁村阳学武私宅平面布置批前公示图, 位于山门镇里仁村。
- 7、本规划平面尺寸、建筑层数以及相邻建筑间距如图。
- 8、本规划公示时间为: 2025年7月29日—2025年8月6日。
- 9、如对本规划有异议请在公示期间内向自然资源局出具书面报告。

洞口县自然资源局



合一设计集团有限公司		设计号		规划	
乙级证书编号: 湘自然资源乙字22001044号		图别		比例	
项目负责: 朱		审核: 朱		共张	
审定: BIV		日期		日期	