


洞口县文昌街道平渡村肖坡私宅平面布置批前公示图

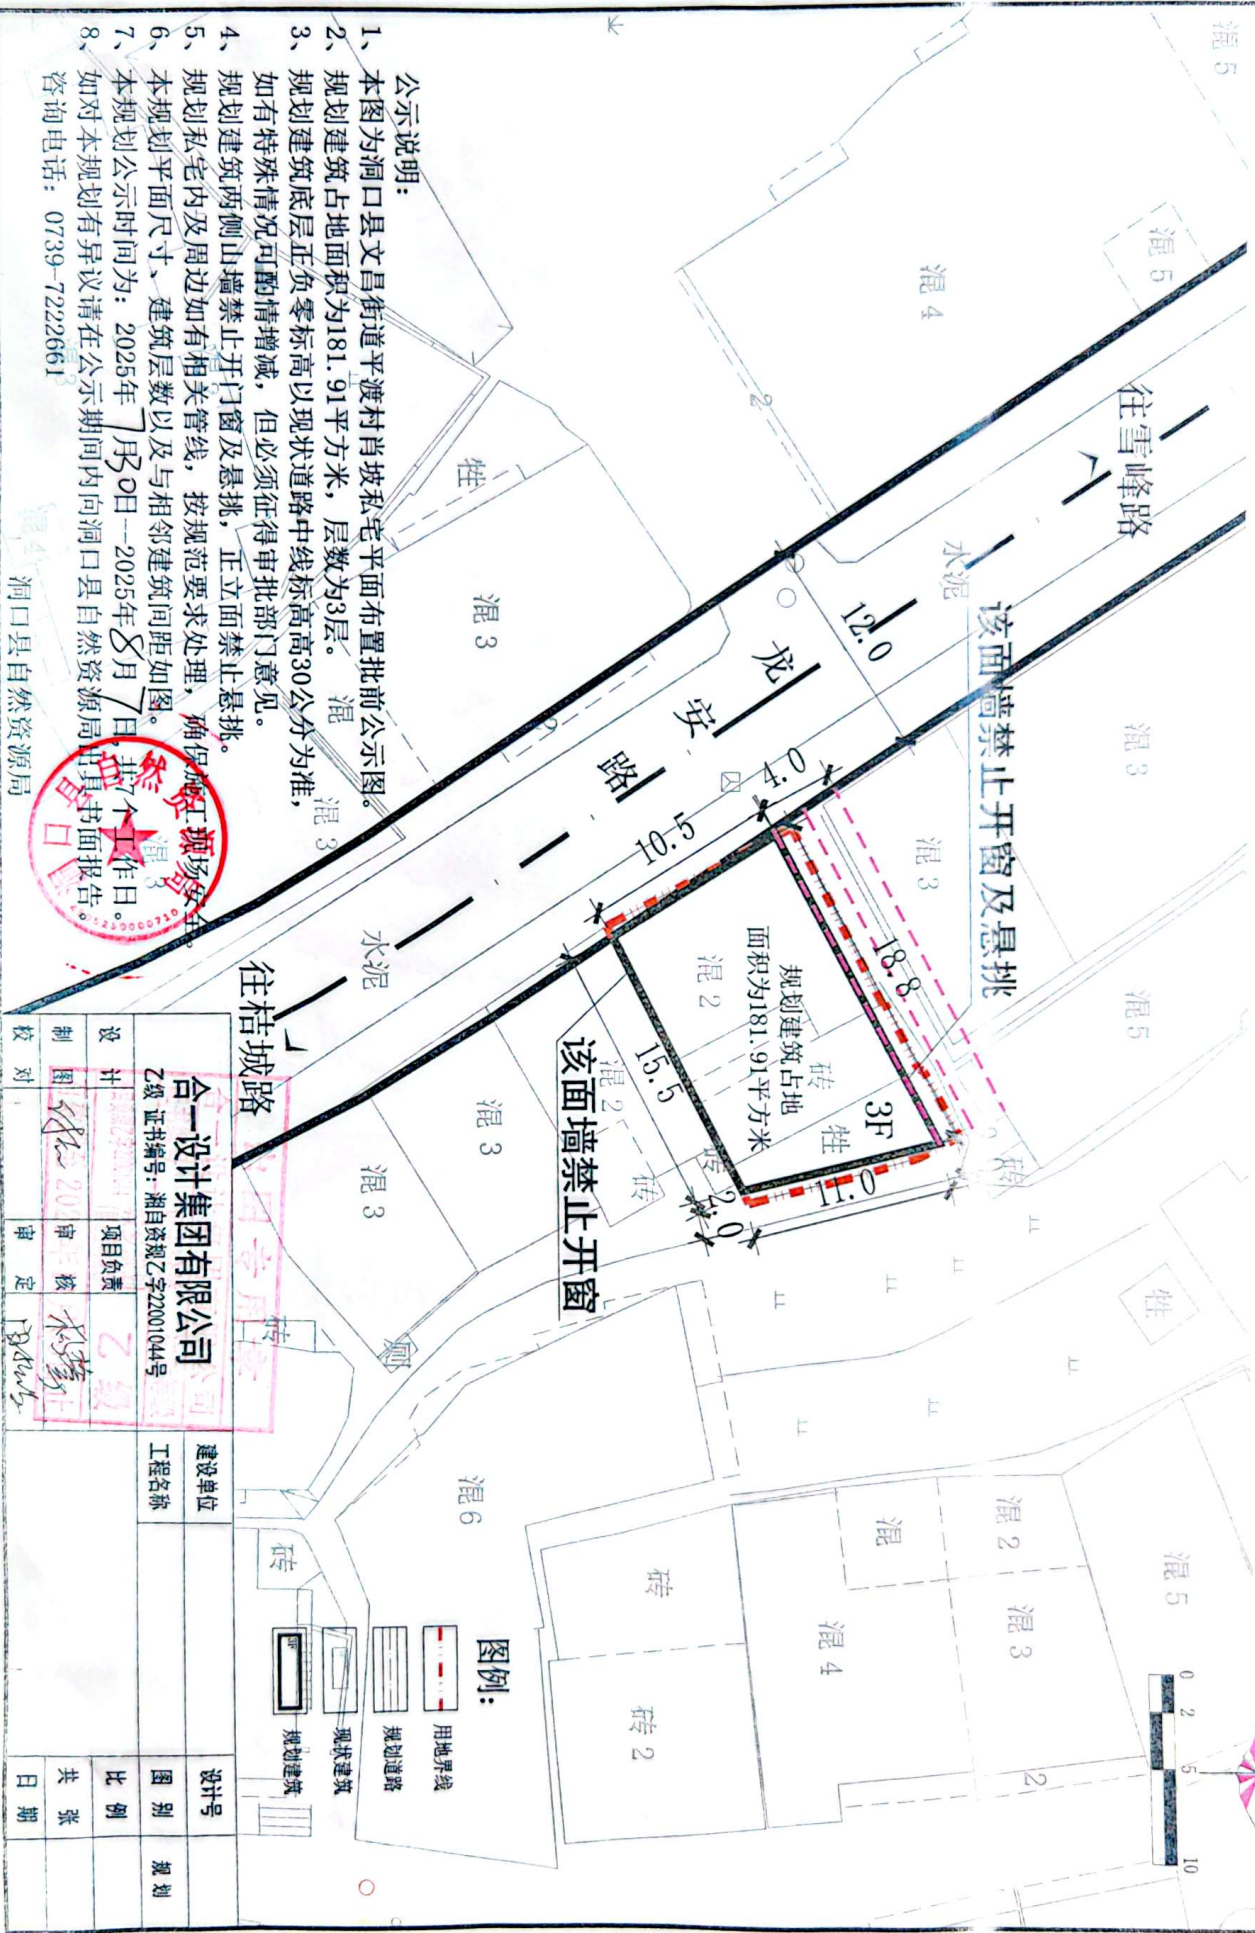

公示说明:

- 1、本图为洞口县文昌街道平渡村肖坡私宅平面布置批前公示图。
 - 2、规划建筑占地面积为181.91平方米,层数为3层。混
 - 3、规划建筑底层正负零标高以现状道路中线标高30公分为准,如有特殊情况可酌情增减,但必须征得审批部门意见。
 - 4、规划建筑两侧山墙禁止开门窗及悬挑,正立面禁止悬挑。
 - 5、规划建筑内外及周边如有相关管线,按规范要求处理,确保施工安全。
 - 6、本规划平面尺寸、建筑层数以及与相邻建筑间距如图。
 - 7、本规划公示时间为:2025年7月30日--2025年8月7日,共7个工作日。
 - 8、如对本规划有异议请在公示期间内向洞口县自然资源局出具书面报告。
- 咨询电话: 0739-7222661

合一设计集团有限公司

乙级证书编号:湘自资规乙字22001044号

设计人: 陈 20

项目负责人: 陈 20

审核: 陈 20

审定: 陈 20

校对: 陈 20

设计号

图 别

比例

共 张

日期

建设单位

工程名称

设计人

项目负责人

审核

审定