


# 洞口县黄桥镇黄桥村彭光超私宅平面布置批前公示图

怀江路

书院路

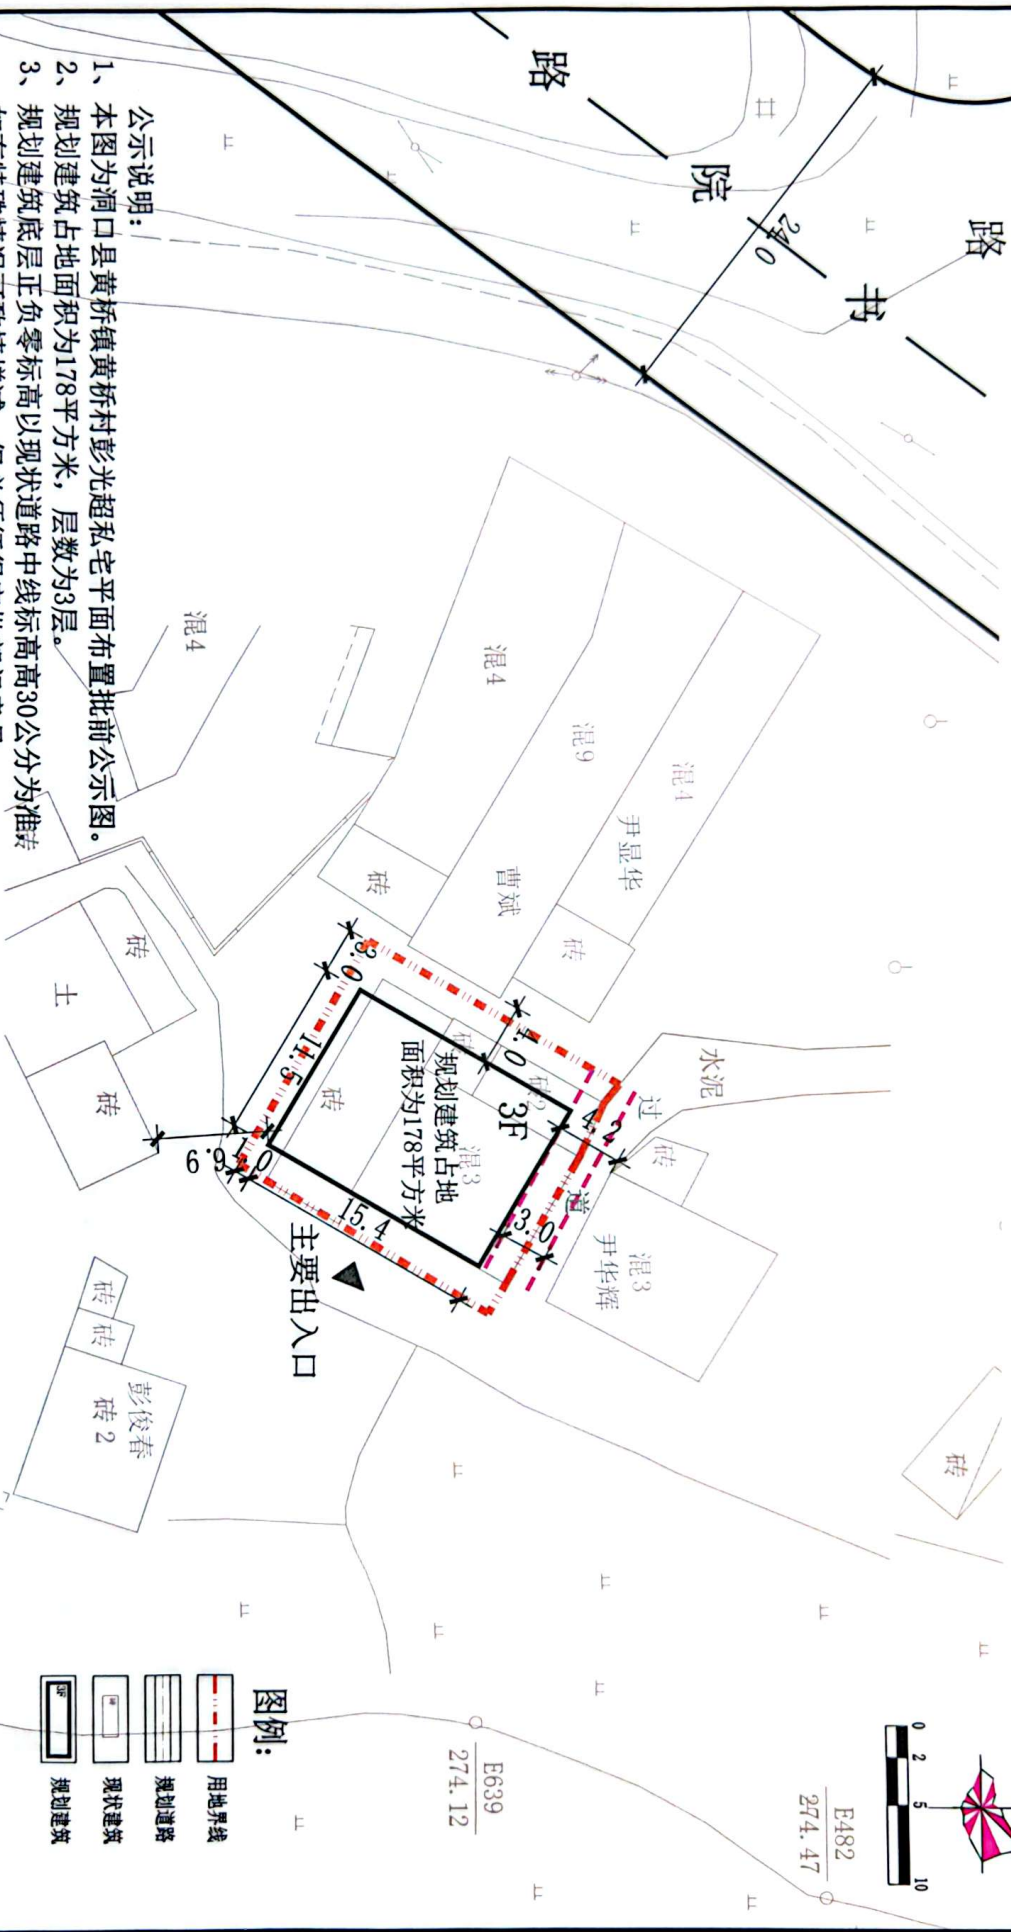

## 公示说明:

- 1、本图为洞口县黄桥镇黄桥村彭光超私宅平面布置批前公示图。
- 2、规划建筑占地面积为178平方米，层数为3层。
- 3、规划建筑底层正负零标高以现状道路中线标高+30公分为准，如有特殊情况可酌情增减，但必须征得审批部门意见。
- 4、规划私宅内及周边如有相关管线，按规范要求处理，确保施工现场安全。
- 5、本规划平面尺寸、建筑层数以及相邻建筑间距如图。
- 6、本规划公示时间为：2025年8月27日—2025年9月4日，共7个工作日。
- 7、如对本规划有异议请在公示期间内向洞口县自然资源局出具书面报告。

咨询电话：0739-7222661

洞口县自然资源局



|                         |      |    |    |      |      |    |
|-------------------------|------|----|----|------|------|----|
| 合一设计集团有限公司              |      |    |    | 设计号  | 图别   | 规划 |
| 乙级证书编号：湘自然资源乙字22001044号 |      |    |    | 建设单位 | 工程名称 |    |
| 设计                      | 项目负责 | 审核 | 审定 | 共    | 张    | 日期 |
| 校                       |      |    |    |      |      |    |

# 洞口县黄桥镇黄桥村卿前喜私宅平面布置批前公示图

- 公示说明:
- 1、本图为洞口县黄桥镇黄桥村卿前喜私宅平面布置批前公示图。
  - 2、规划建筑占地面积为119.16平方米，层数为3层。
  - 3、规划建筑底层正负零标高以现状道路中线标高+30公分为准，如有特殊情况可酌情增减，但必须征得审批部门意见。
  - 4、规划建筑两侧山墙禁止开窗。
  - 5、规划私宅内及周边如有相关管线，按规范要求处理，确保施工现场安全。
  - 6、本规划平面尺寸、建筑层数以及相邻建筑间距如图。
  - 7、本规划公示时间为：2025年8月27日—2025年9月4日，共7个工作日。
  - 8、如对本规划有异议请在公示期间内向洞口县自然资源局出具书面报告。
- 咨询电话：0739-7222661




洞口县自然资源局

合一设计集团有限公司


乙级证书编号：湘自资规乙字22001044号

|    |      |    |    |
|----|------|----|----|
| 设计 | 项目负责 | 审核 | 审定 |
| 制图 |      |    |    |
| 校核 |      |    |    |

|     |      |      |    |    |    |    |
|-----|------|------|----|----|----|----|
| 设计号 | 建设单位 | 工程名称 | 图例 | 比例 | 共张 | 日期 |
|     |      |      |    |    |    |    |

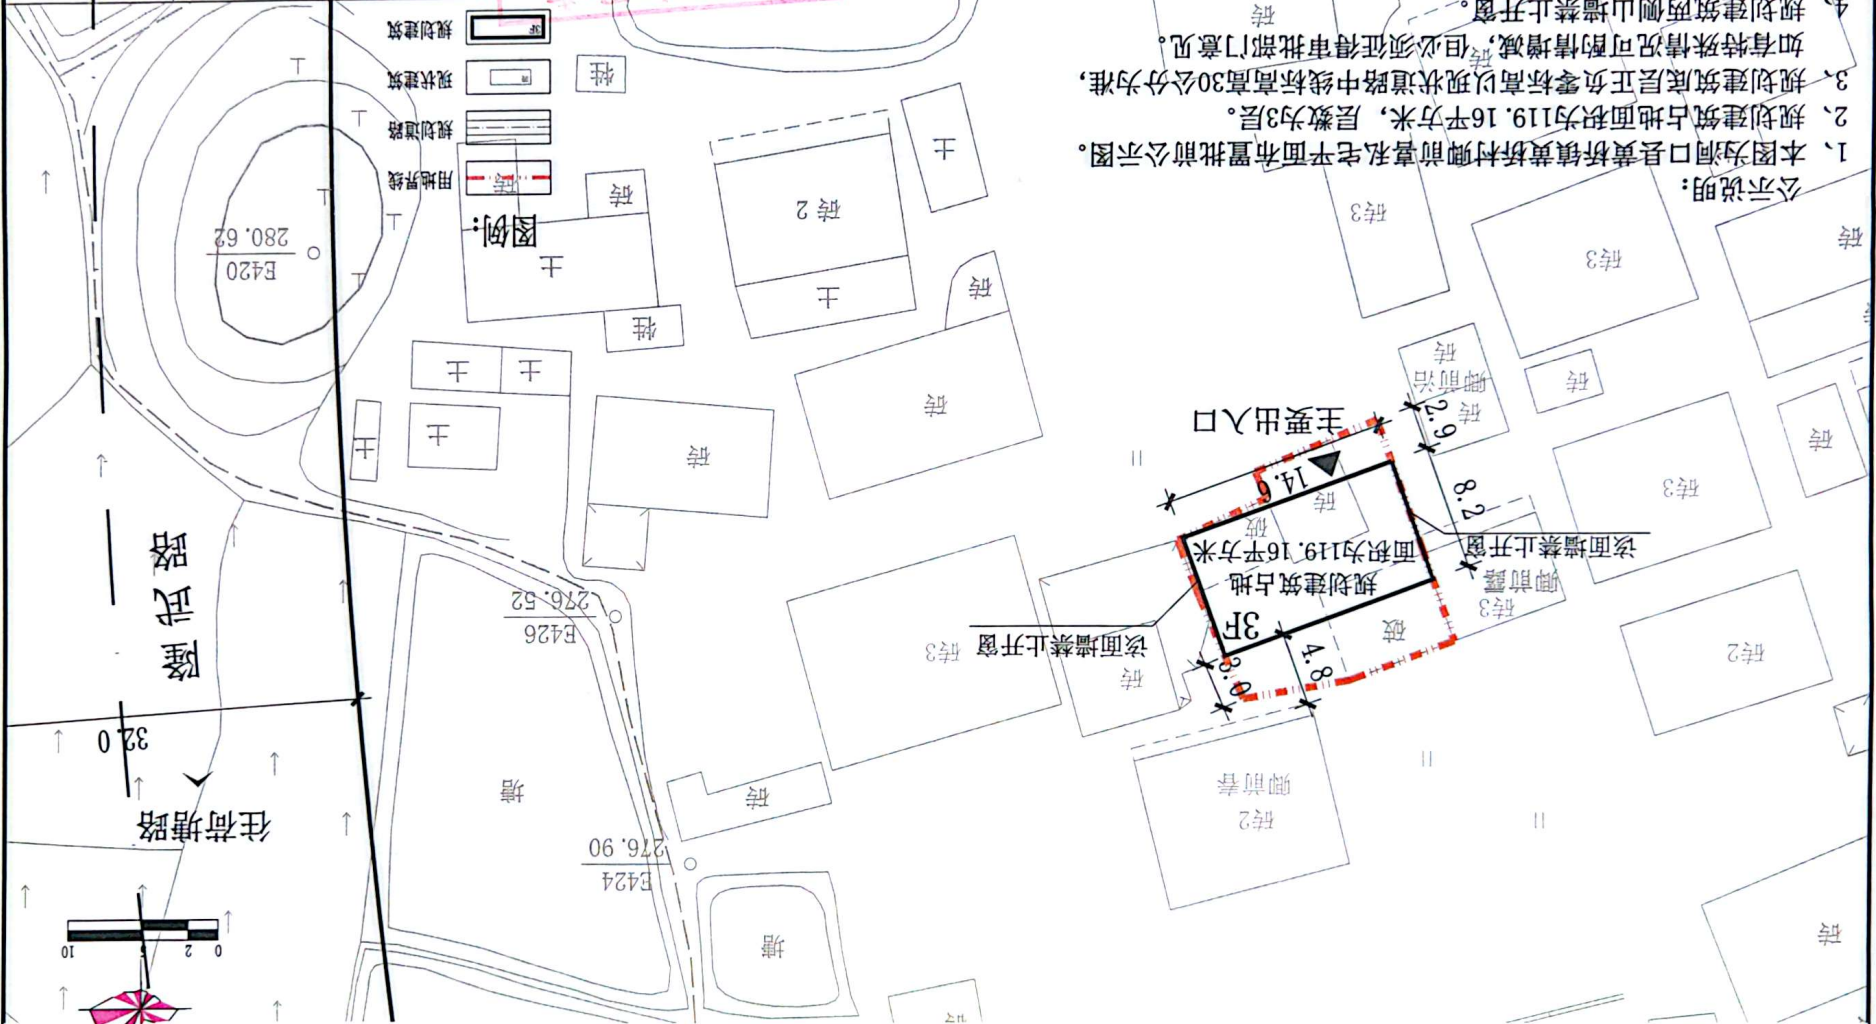

洞口县经济开发区华荣路二进龙玉容私宅平面布置  
——批前公示图

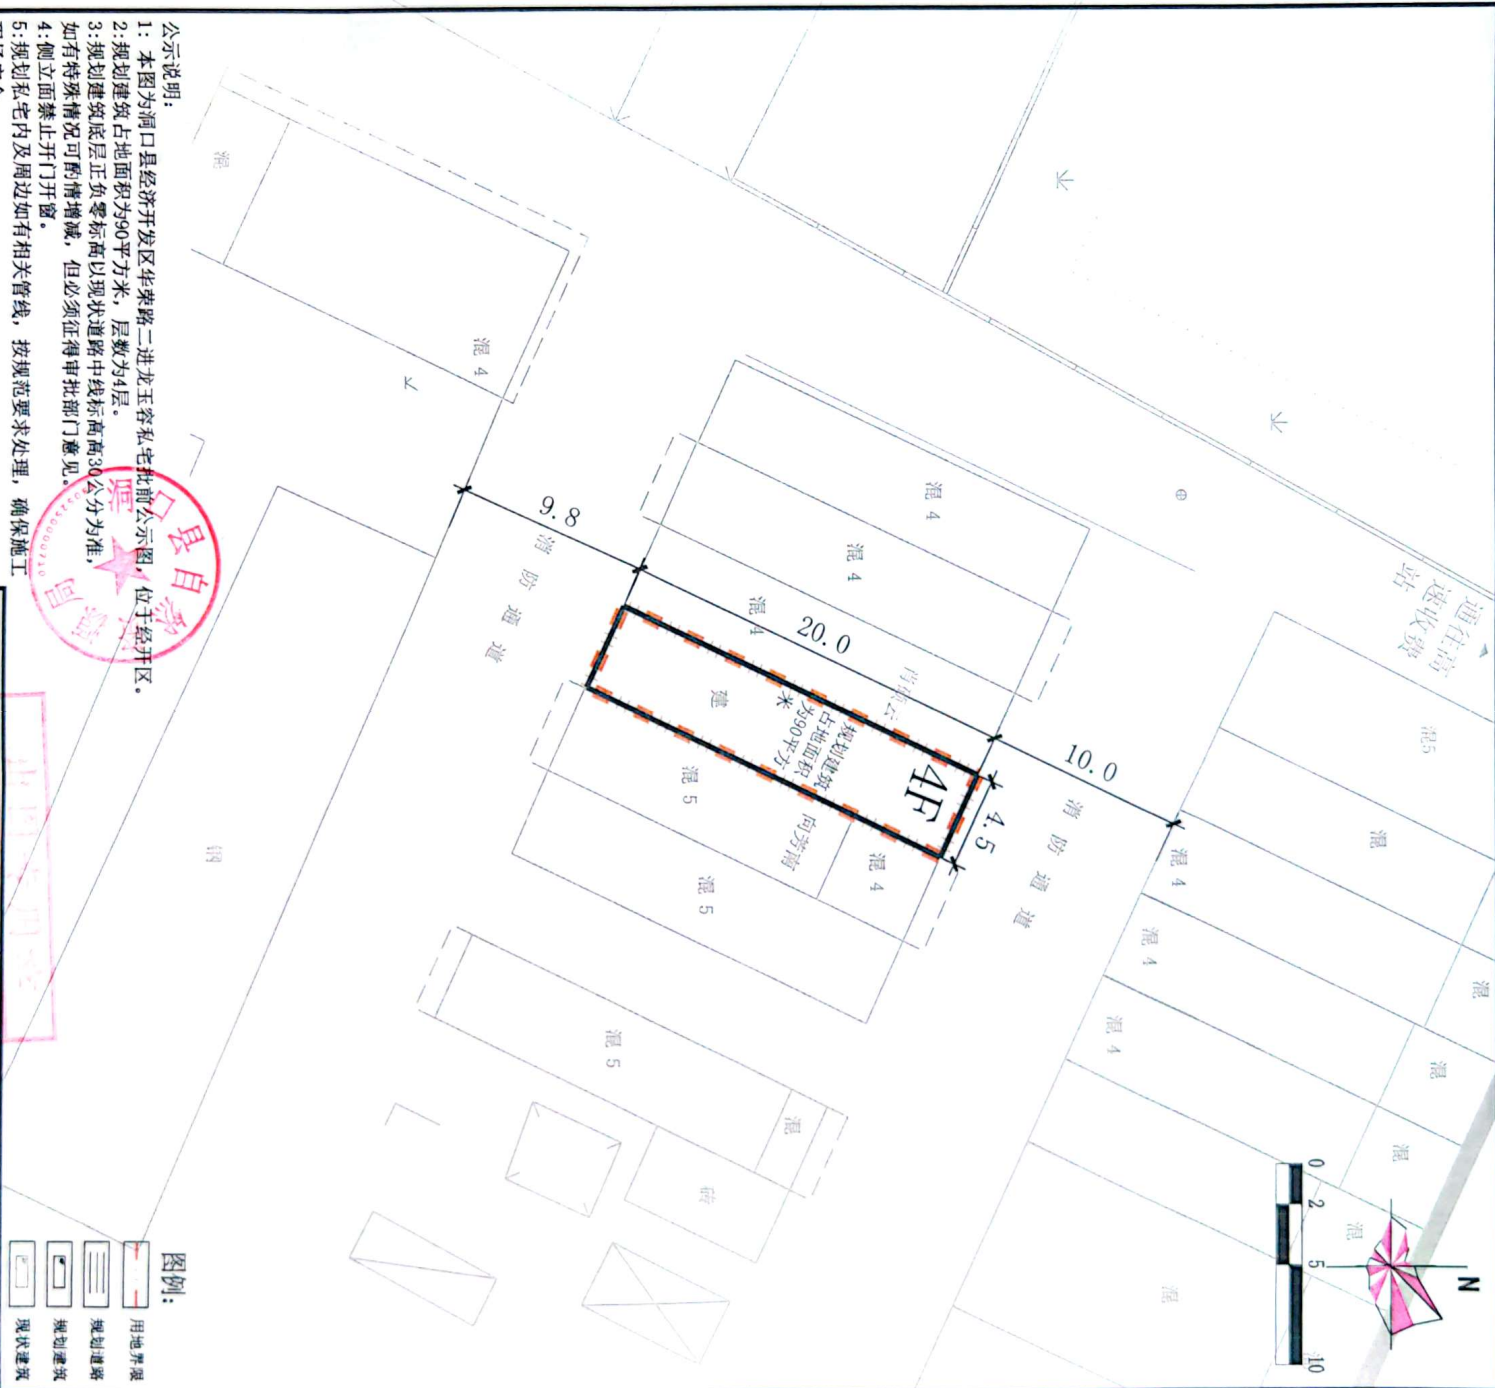

- 公示说明:
- 1: 本图为洞口县经济开发区华荣路二进龙玉容私宅批前公示图, 位于经开区。
  - 2: 规划建筑占地面积为90平方米, 层数为4层。
  - 3: 规划建筑底层正负零标高以现状道路中线标高30公分为准, 如有特殊情况可酌情增减, 但必须征得审批部门意见。
  - 4: 侧面禁止开门开窗。
  - 5: 规划私宅内及周边如有相关管线, 按规范要求处理, 确保施工现场安全。
  - 6: 本规划平面尺寸、建筑层数以及与相邻建筑间距如图。
  - 7: 本规划公示时间为: 2025年8月27日—2025年9月4日, 共7个工作日。
  - 8: 如对本规划有异议请在公示期间内向自然资源局出具书面报告。
- 咨询电话: 0739-7222661

|                          |      |     |    |      |     |    |
|--------------------------|------|-----|----|------|-----|----|
| 合一设计集团有限公司               |      |     |    | 建设单位 | 设计号 | 规划 |
| 乙级 证书编号: 湘自资规乙字22001044号 |      |     |    | 工程名称 | 图 别 | 规划 |
| 设计                       | 项目负责 | 审核  | 审定 | 共 张  | 日期  |    |
| 制 图                      | 21/3 | 审 核 | 杨林 |      |     |    |
| 校 对                      |      | 审 定 | 陈伟 |      |     |    |