


洞口县新世界购物公园王周卫、谢芳娟私宅

洞口大道

平面布置批前公示图

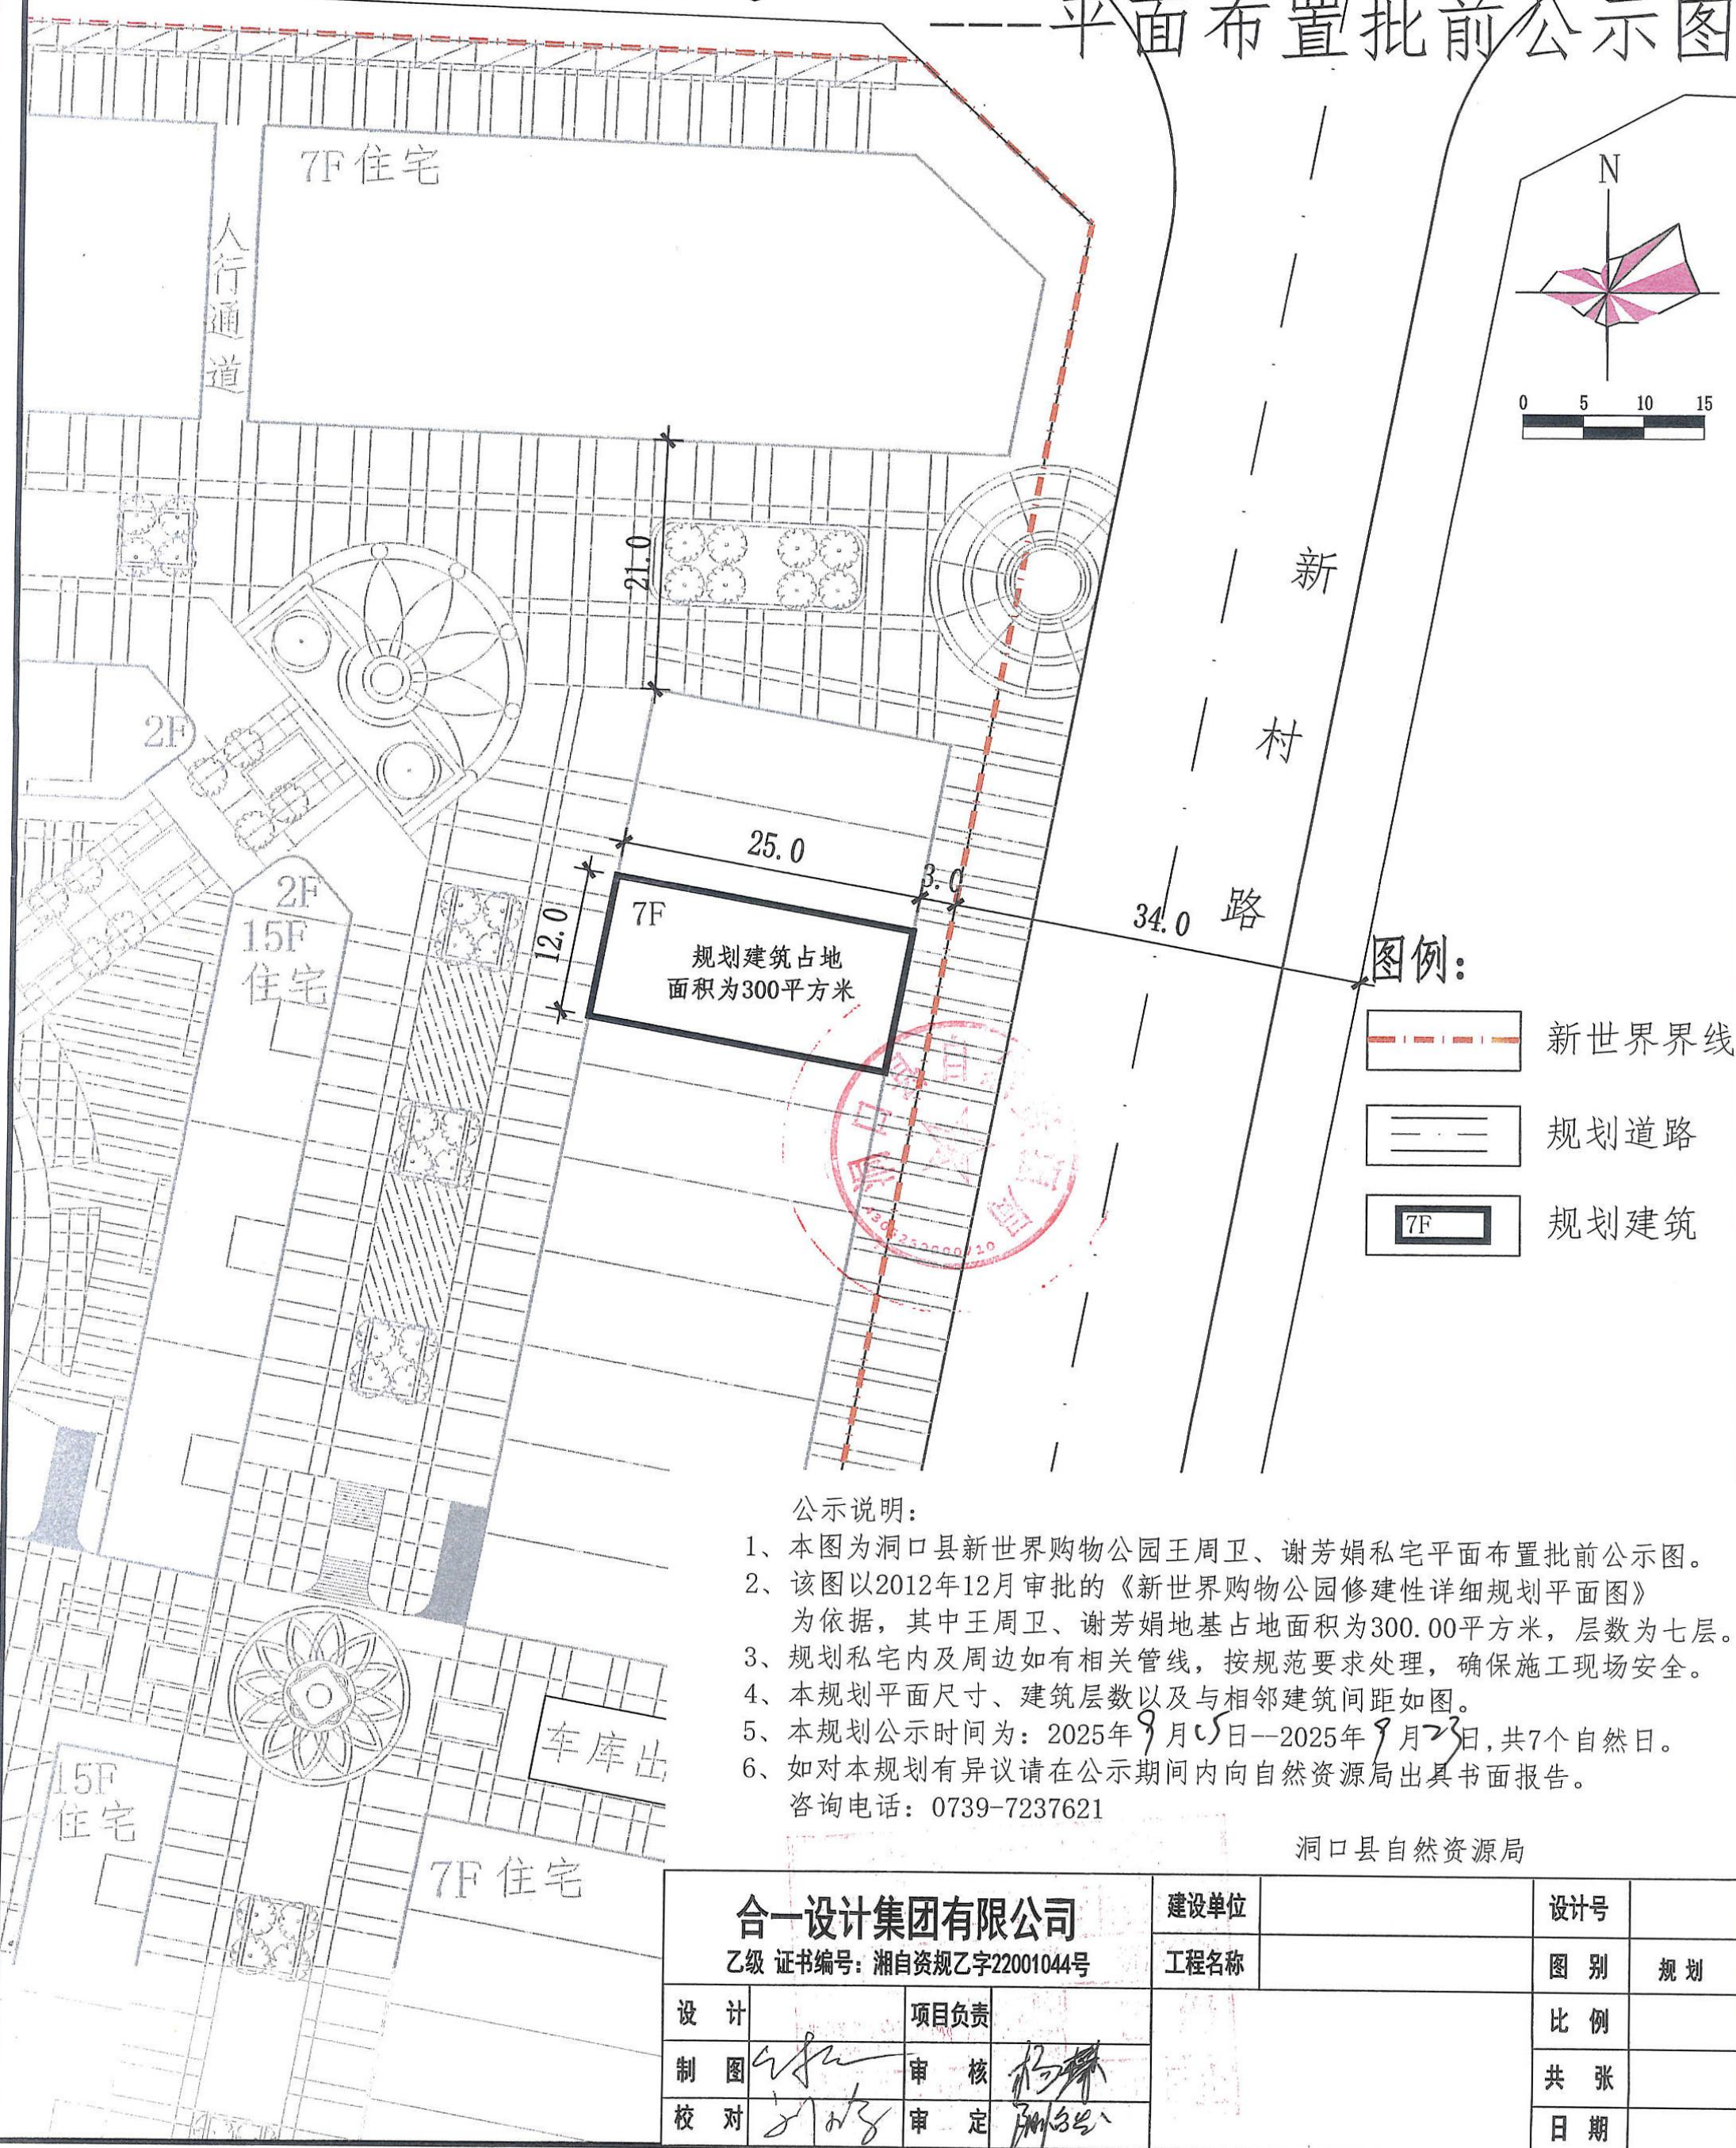

公示说明:

- 1、本图为洞口县新世界购物公园王周卫、谢芳娟私宅平面布置批前公示图。
- 2、该图以2012年12月审批的《新世界购物公园修建性详细规划平面图》为依据，其中王周卫、谢芳娟地基占地面积为300.00平方米，层数为七层。
- 3、规划私宅内及周边如有相关管线，按规范要求处理，确保施工现场安全。
- 4、本规划平面尺寸、建筑层数以及与相邻建筑间距如图。
- 5、本规划公示时间为：2025年9月15日—2025年9月23日，共7个自然日。
- 6、如对本规划有异议请在公示期间内向自然资源局出具书面报告。

咨询电话：0739-7237621


洞口县自然资源局

合一设计集团有限公司 乙级 证书编号：湘自资规乙字22001044号		建设单位		设计号	
		工程名称		图 别	规划
设 计		项目负责		比 例	
制 图	王周卫	审 核	杨芳娟	共 张	
校 对	王周卫	审 定	杨芳娟	日 期	

洞口县新世界购物公园王周卫、谢芳娟私宅

洞口大道

平面布置批前公示图

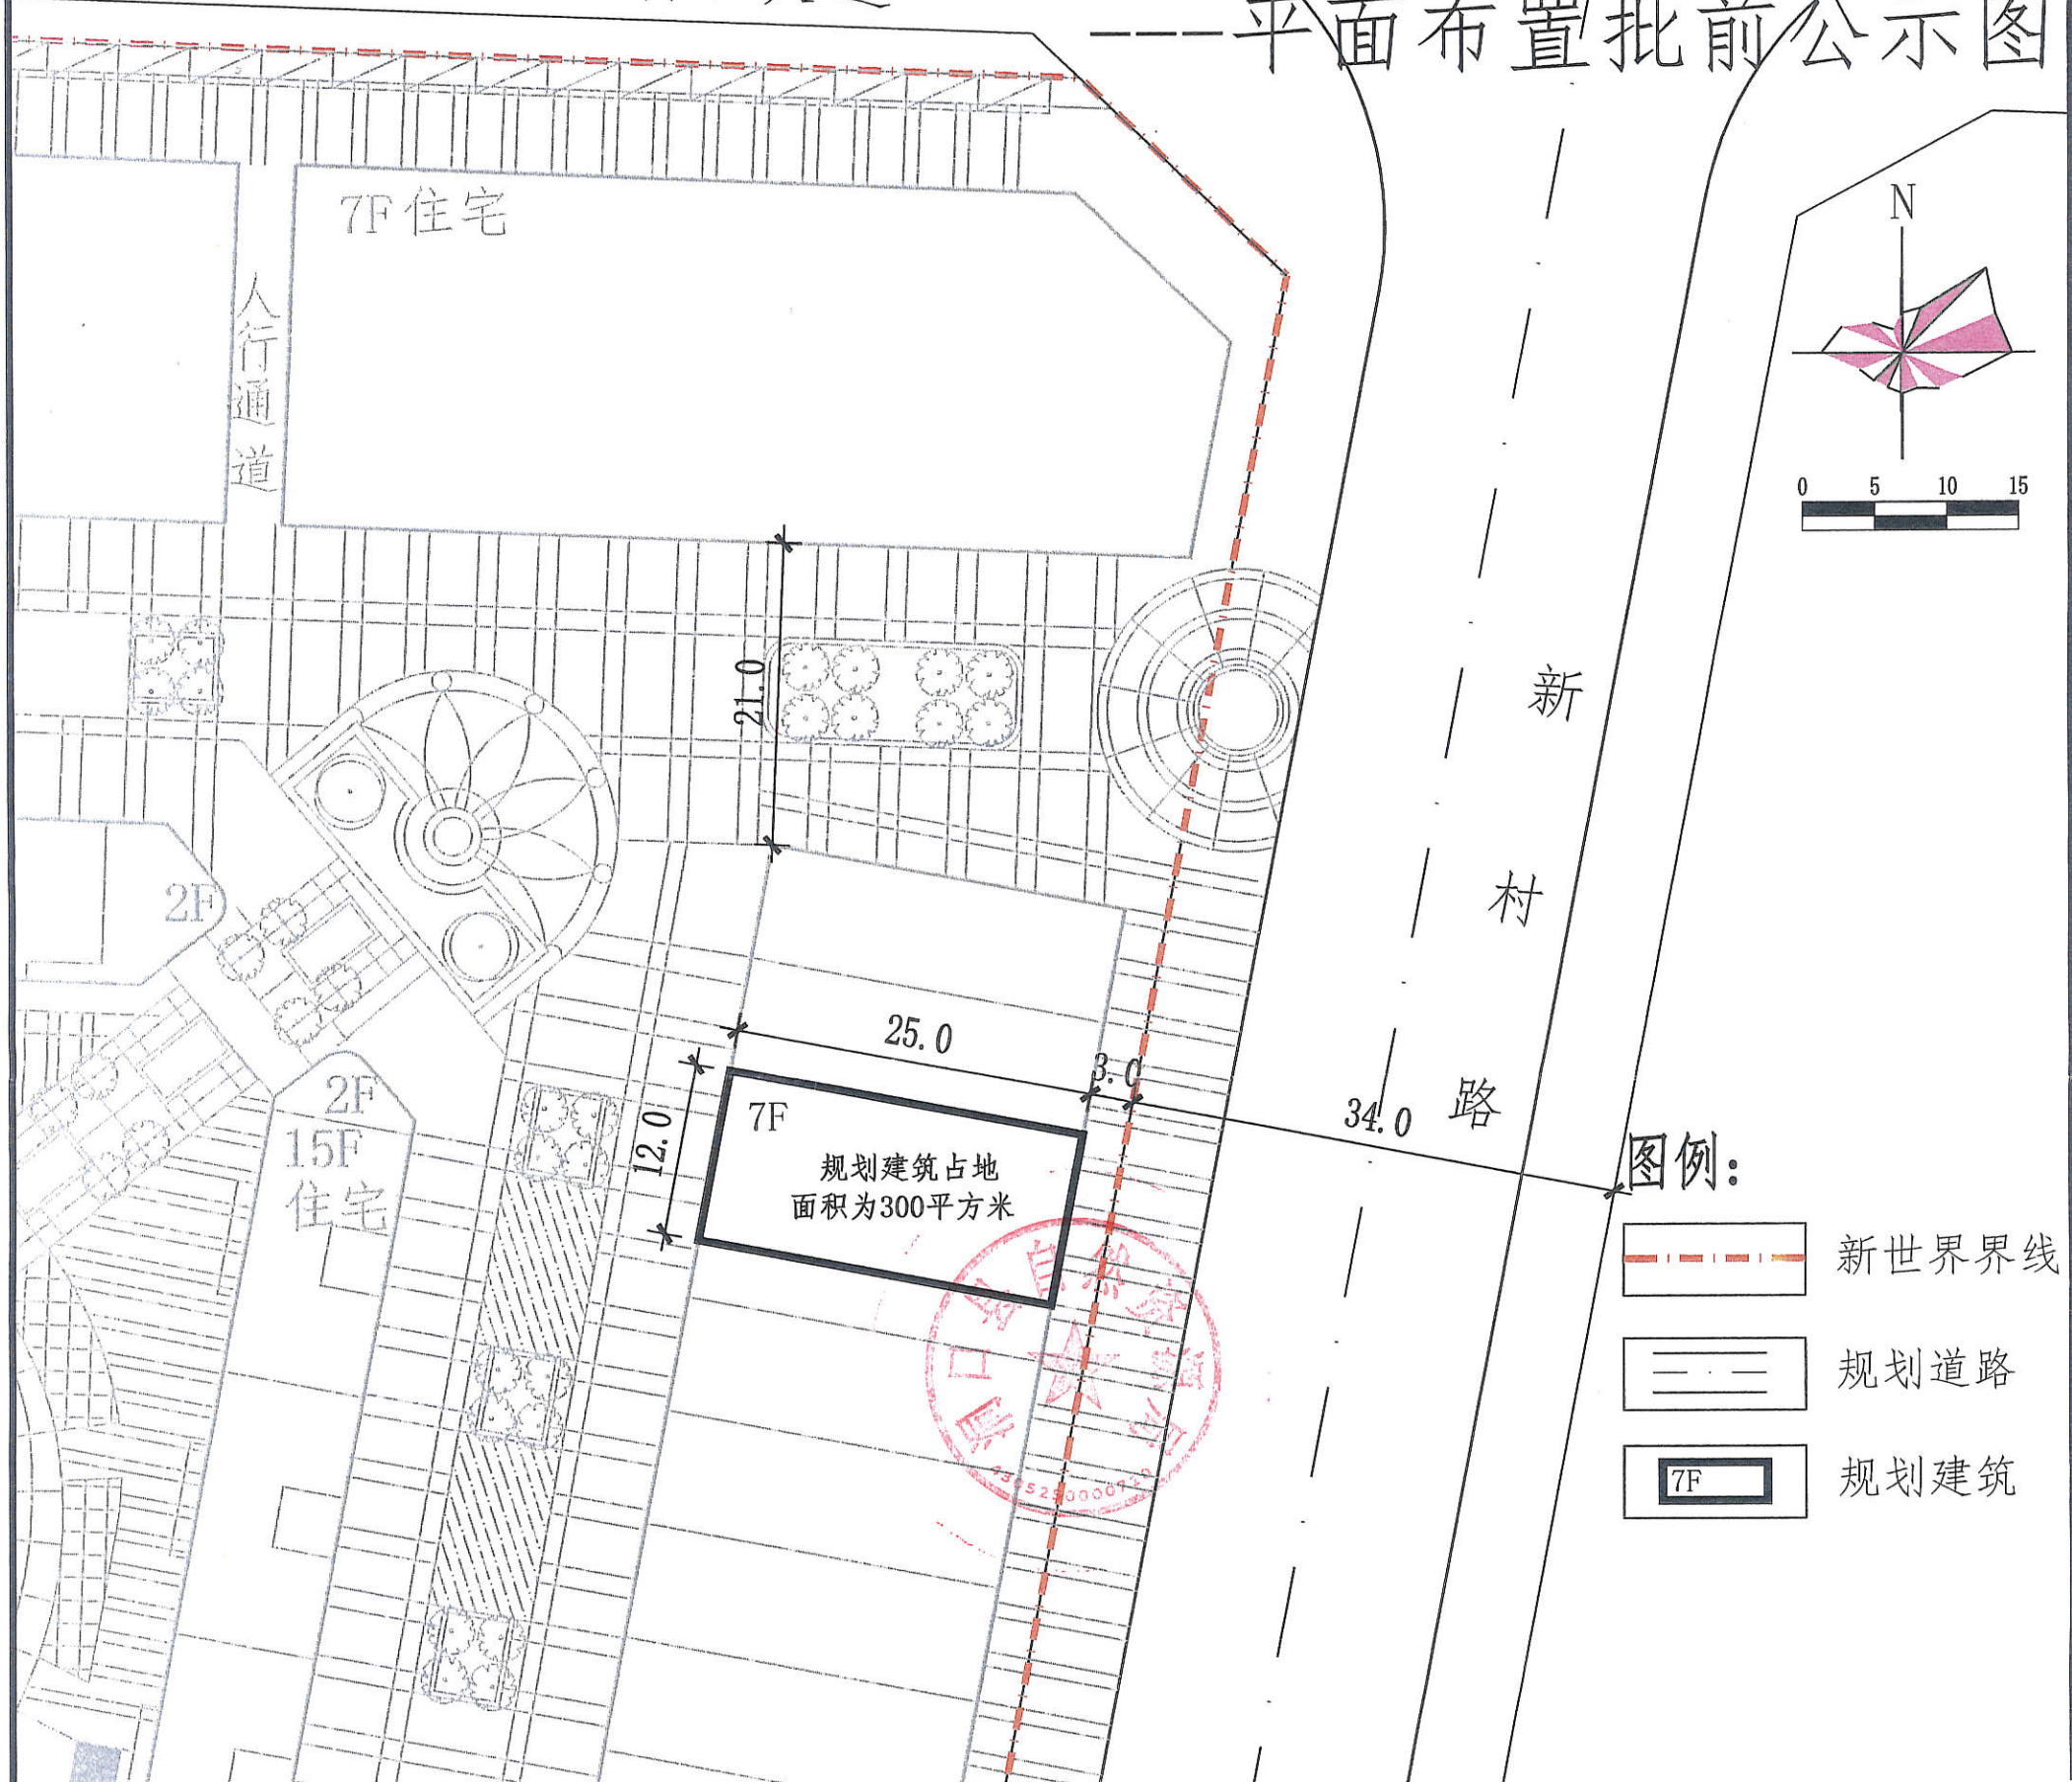

公示说明:

- 1、本图为洞口县新世界购物公园王周卫、谢芳娟私宅平面布置批前公示图。
- 2、该图以2012年12月审批的《新世界购物公园修建性详细规划平面图》为依据，其中王周卫、谢芳娟地基占地面积为300.00平方米，层数为七层。
- 3、规划私宅内及周边如有相关管线，按规范要求处理，确保施工现场安全。
- 4、本规划平面尺寸、建筑层数以及与相邻建筑间距如图。
- 5、本规划公示时间为：2025年9月15日—2025年9月23日，共7个自然日。
- 6、如对本规划有异议请在公示期间内向自然资源局出具书面报告。

咨询电话：0739-7237621

洞口县自然资源局

合一设计集团有限公司

乙级 证书编号：湘自资规乙字22001044号

建设单位

设计号

工程名称

图别

规划

设计

项目负责

比例

制图

审核

共张

校对


审定

日期

洞口县新世界购物公园王周卫、谢芳娟私宅

洞口大道

平面布置批前公示图

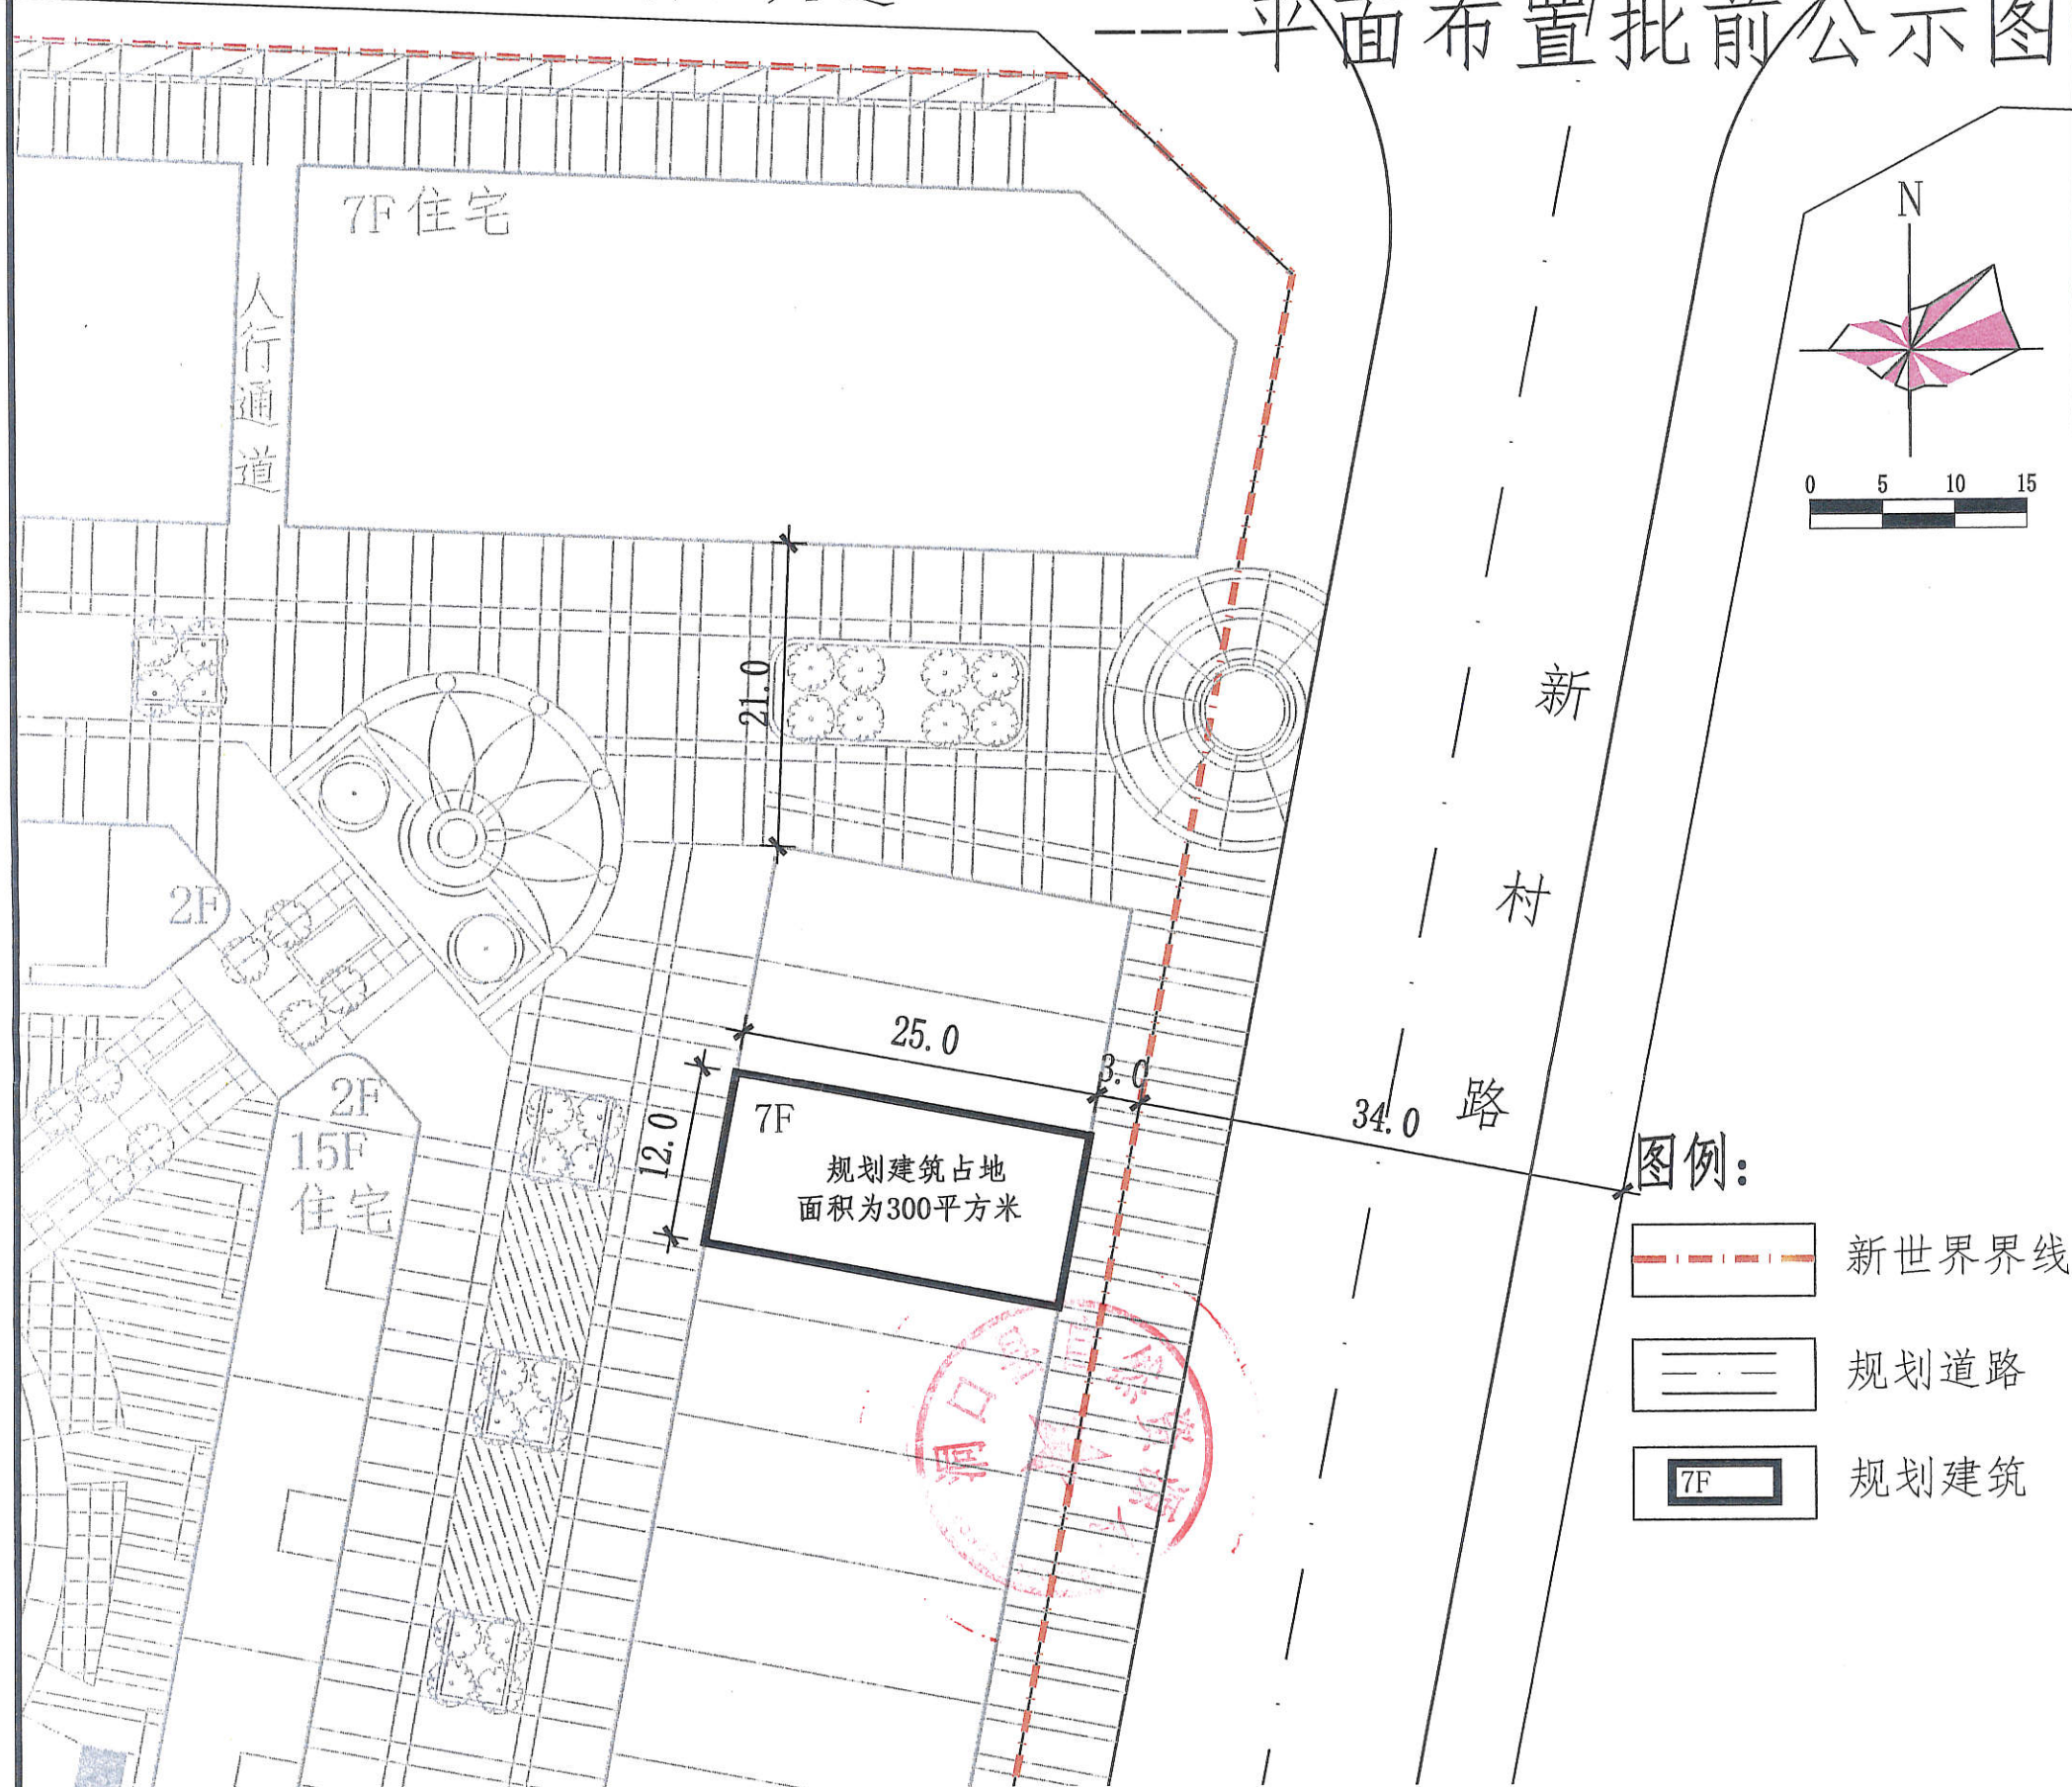

公示说明:

- 1、本图为洞口县新世界购物公园王周卫、谢芳娟私宅平面布置批前公示图。
- 2、该图以2012年12月审批的《新世界购物公园修建性详细规划平面图》为依据，其中王周卫、谢芳娟地基占地面积为300.00平方米，层数为七层。
- 3、规划私宅内及周边如有相关管线，按规范要求处理，确保施工现场安全。
- 4、本规划平面尺寸、建筑层数以及与相邻建筑间距如图。
- 5、本规划公示时间为：2025年9月15日—2025年9月23日，共7个自然日。
- 6、如对本规划有异议请在公示期间内向自然资源局出具书面报告。

咨询电话：0739-7237621

洞口县自然资源局

合一设计集团有限公司

乙级 证书编号：湘自资规乙字22001044号

建设单位

设计号

工程名称

图别

规划

设计

项目负责

比例

制图

审核

共张

校对

审定

日期