

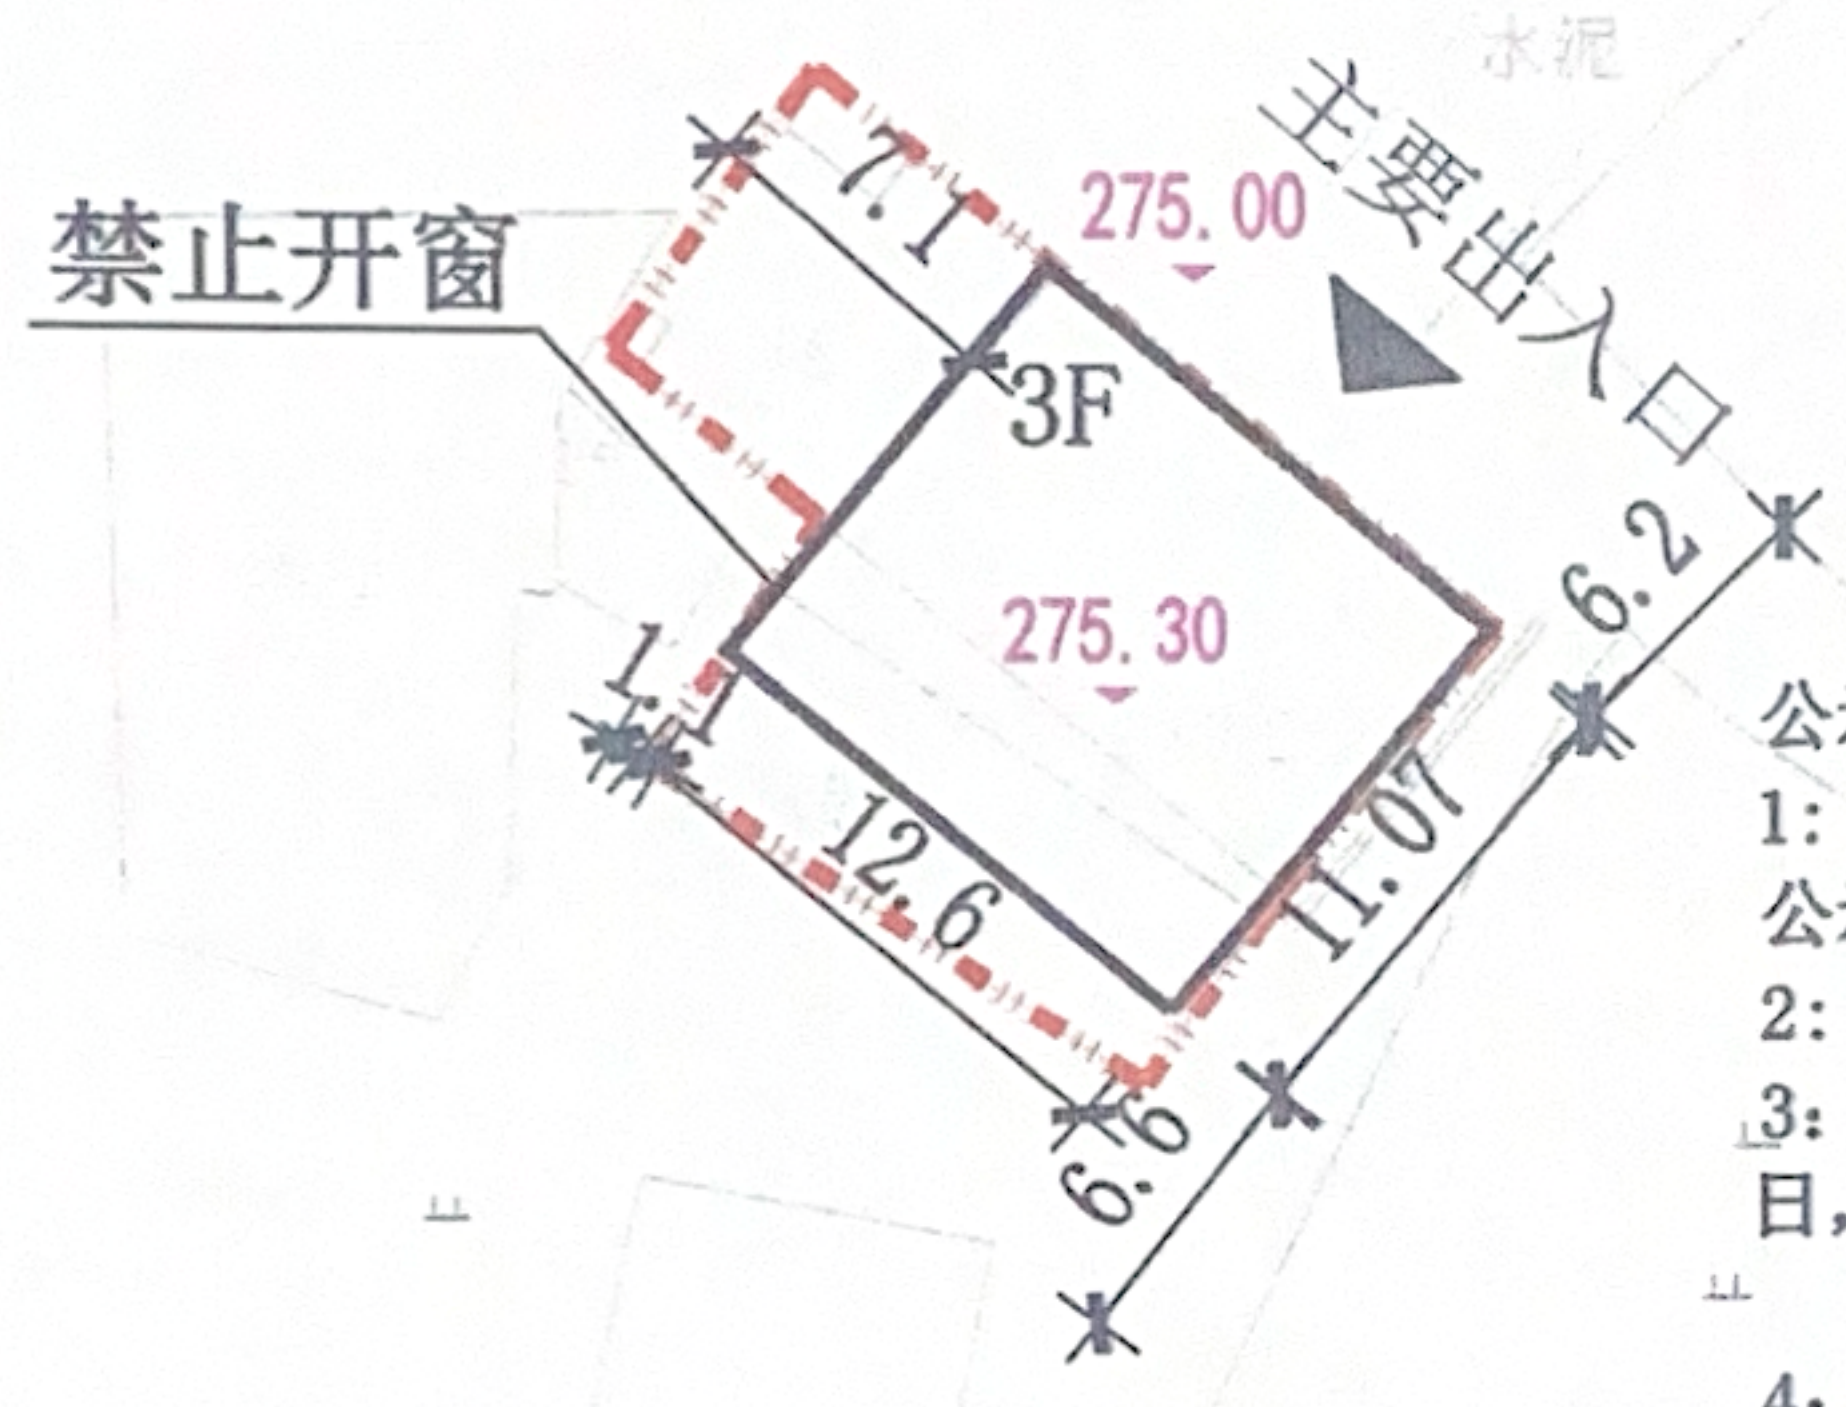


洞口县黄桥镇正山村谢述石私宅平面布置批前公示图

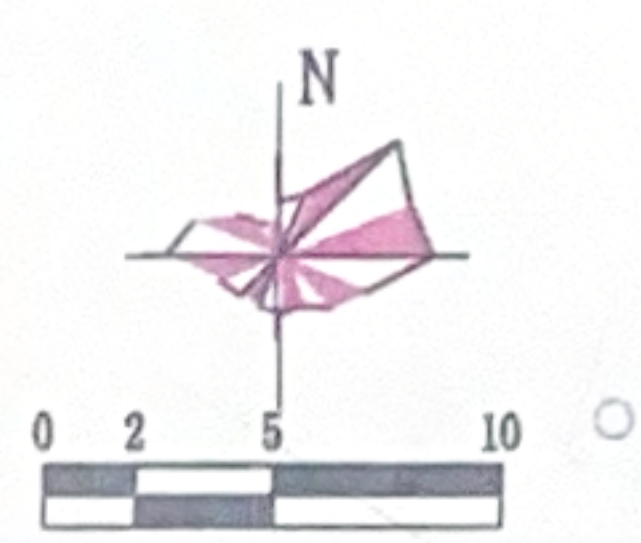

公示说明：
1: 本图为洞口县黄桥镇正山村谢述石私宅平面布置批前公示图，位于正山村。
2: 本规划平面尺寸、建筑层数以及与相邻建筑间距如图。
3: 本规划公示时间为：2024年9月28日至2024年10月14日，共7个自然日。
4: 如对本规划有异议请在公示期间内向自然资源局出具书面报告。
咨询电话：0739-7237621

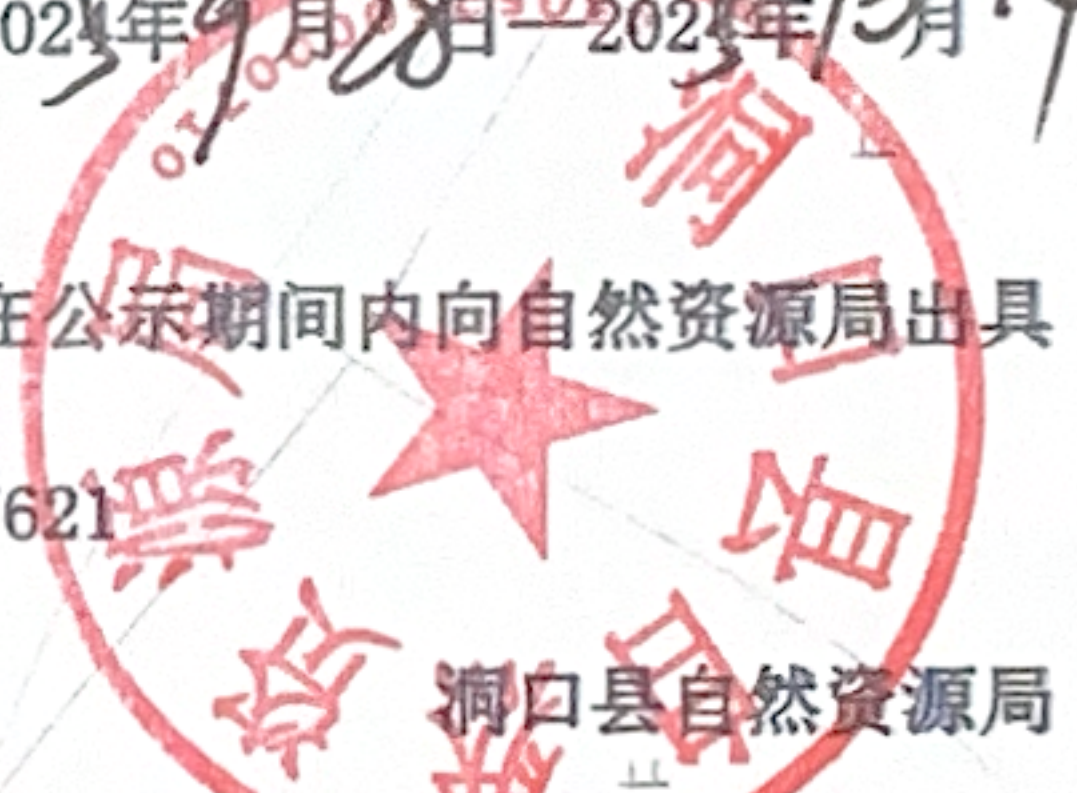


图例：

- 用地界线
- 规划道路
- 现状建筑
- 规划建筑

- 注：
- 1、规划建筑占地面积139.46平方米
 - 2、规划建筑层数：3层
 - 3、经套合“三区三线”划定成果，不涉及基本农田。位于城镇开发边界范围内。
 - 4、该规划图中竖向为相对高差。
 - 5、该规划建筑西北侧山墙禁止开窗。
 - 6、规划私宅内及周边如有相关管线，按规范要求处理，确保施工现场安全。

周边利害关系人意见			
东抵	谢述林屋	是否同意	同意
西抵	袁艳华屋	是否同意	同意
南抵	谢述林屋	是否同意	同意
北抵	袁艳华屋	是否同意	同意

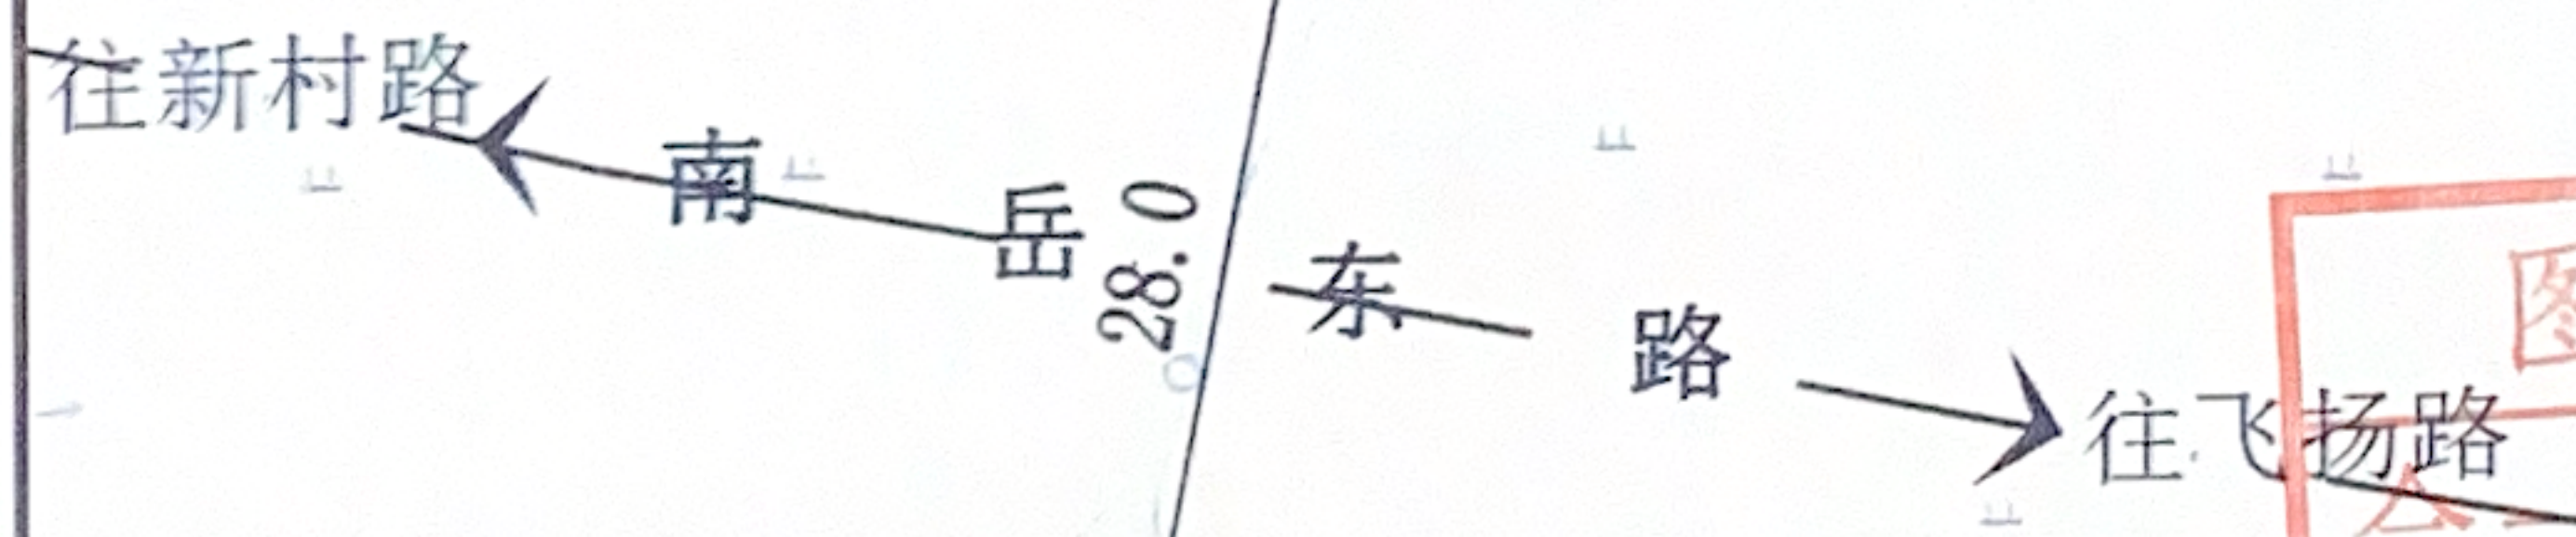

合一设计集团有限公司		建设单位	设计号	
乙级 证书编号：湘自资规乙字22001044号		工程名称	图别	规划
设计	何礼	项目负责人	比例	
制图		审核	共张	
校对	何礼	审定	日期	

城乡规划 乙级
有效期至2024年12月31日止