


洞口县平清村肖涌江私宅平面布置批前公示图

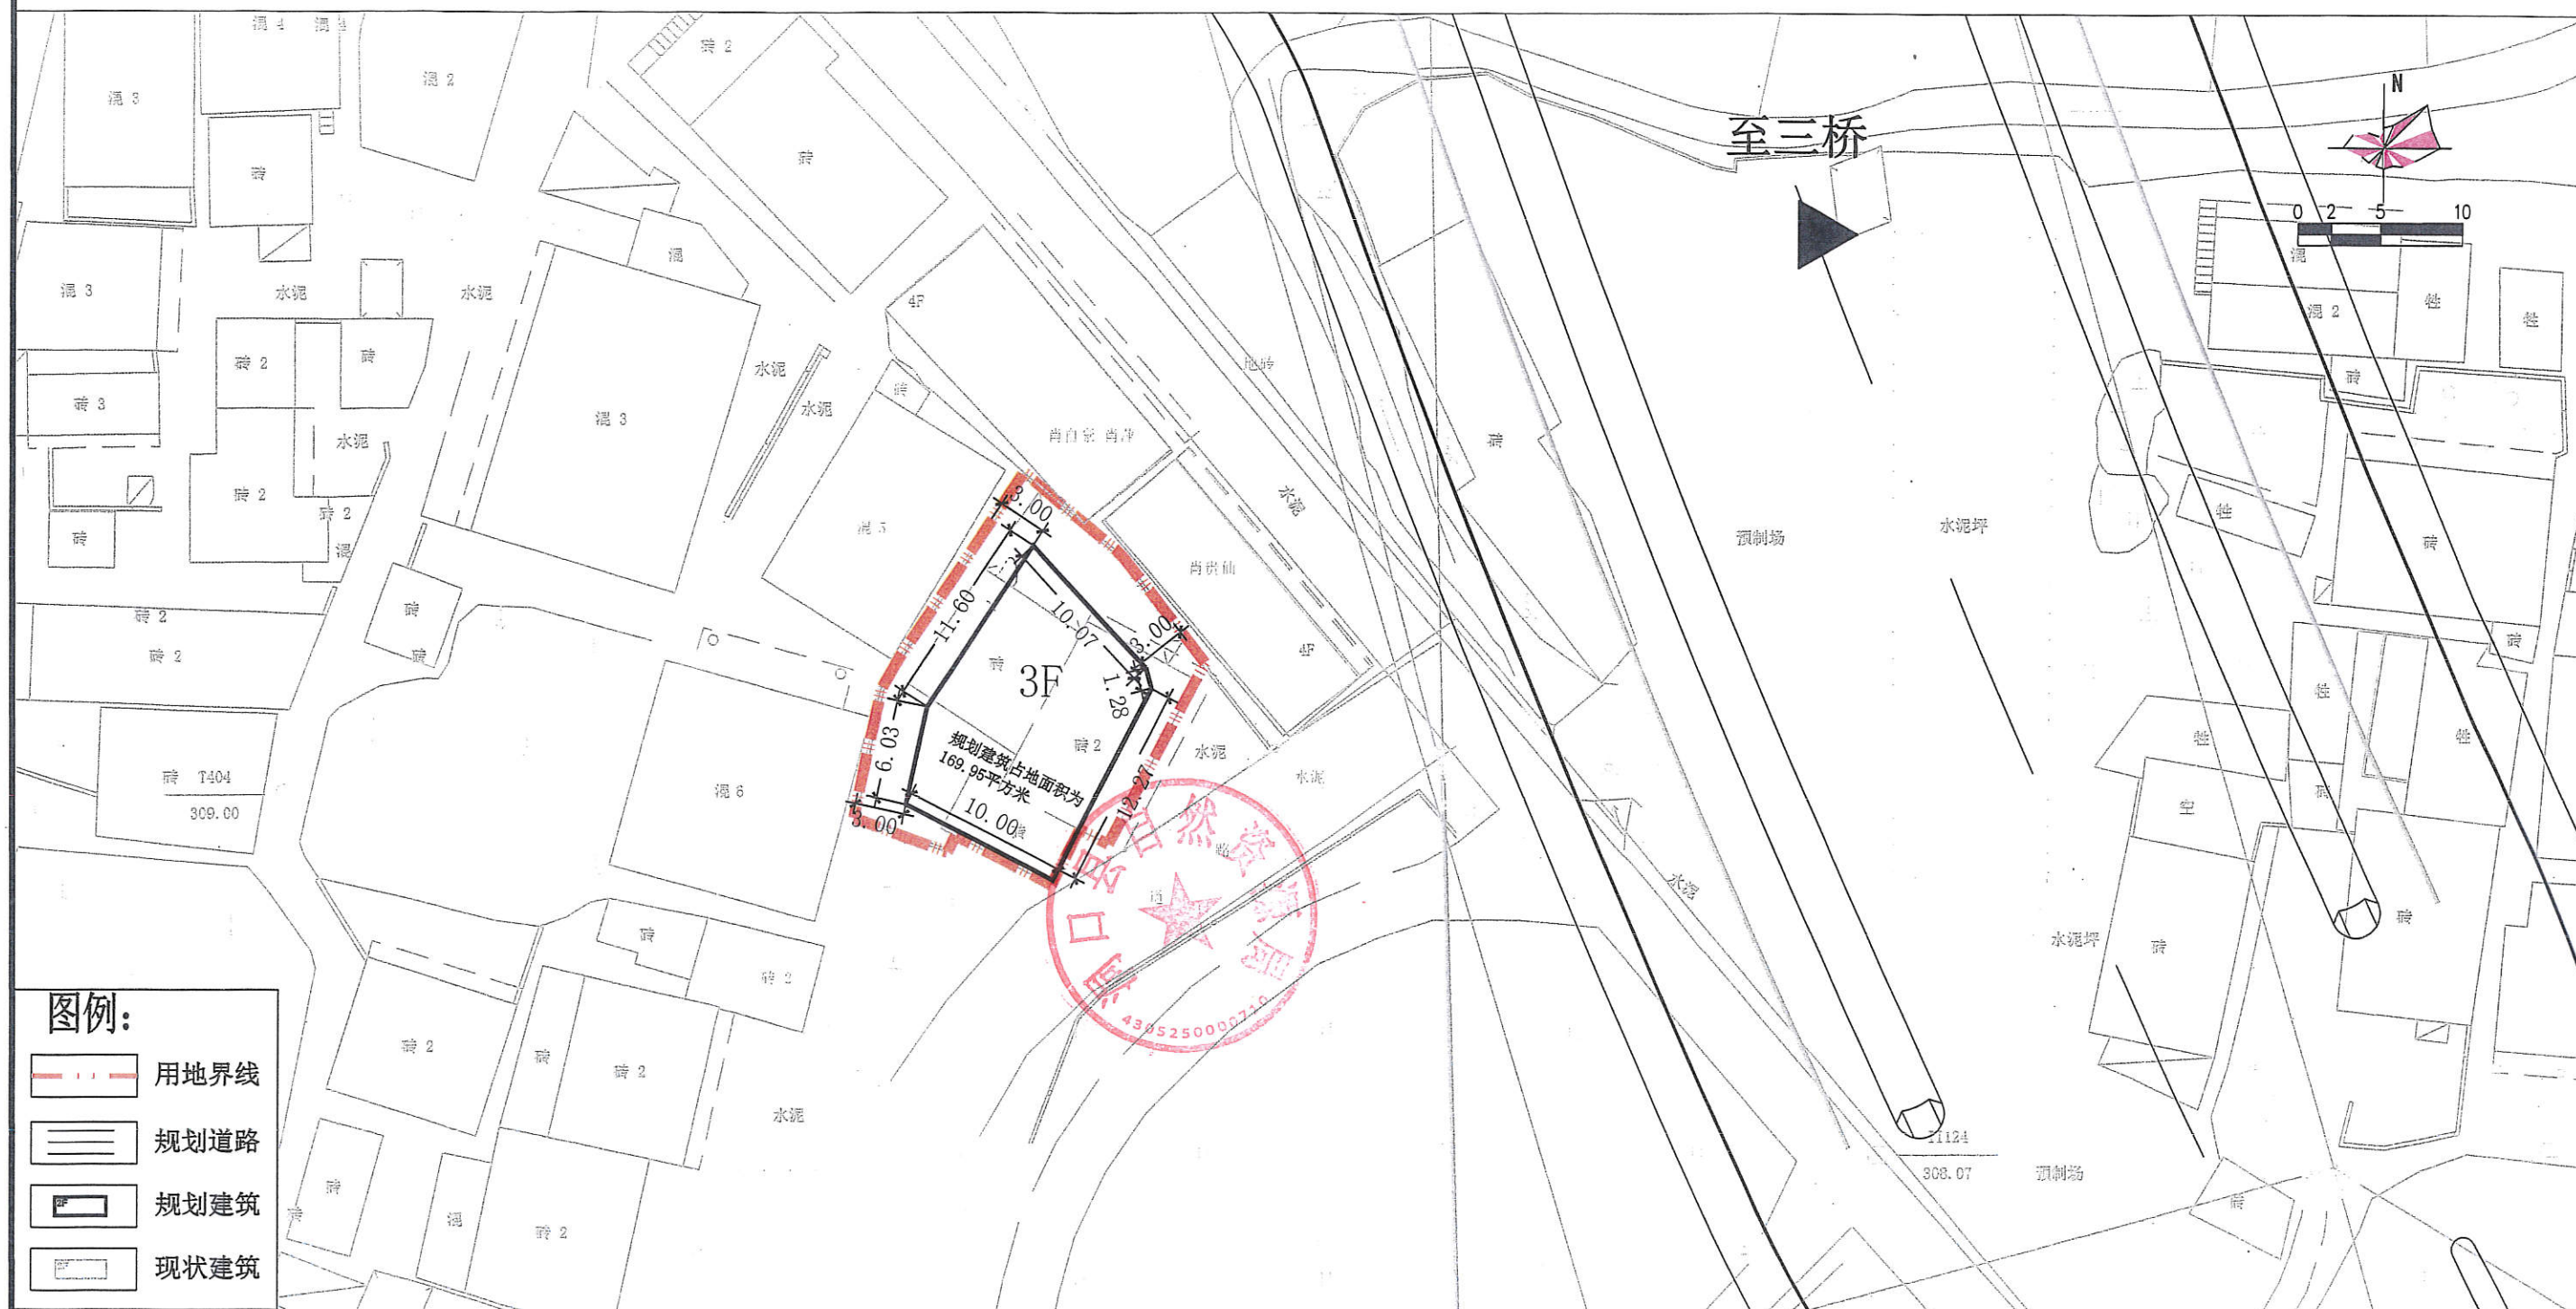

合一设计集团有限公司		建设单位		设计号	
乙级 证书编号: 湘自资规乙字22001044号		工程名称		图 别	规划
设 计	项目负责人			比 例	
制 图	审 核			共 张	
校 对	审 定			日 期	