



洞口县山门镇里仁村张倪私宅平面布置图
——批前公示图

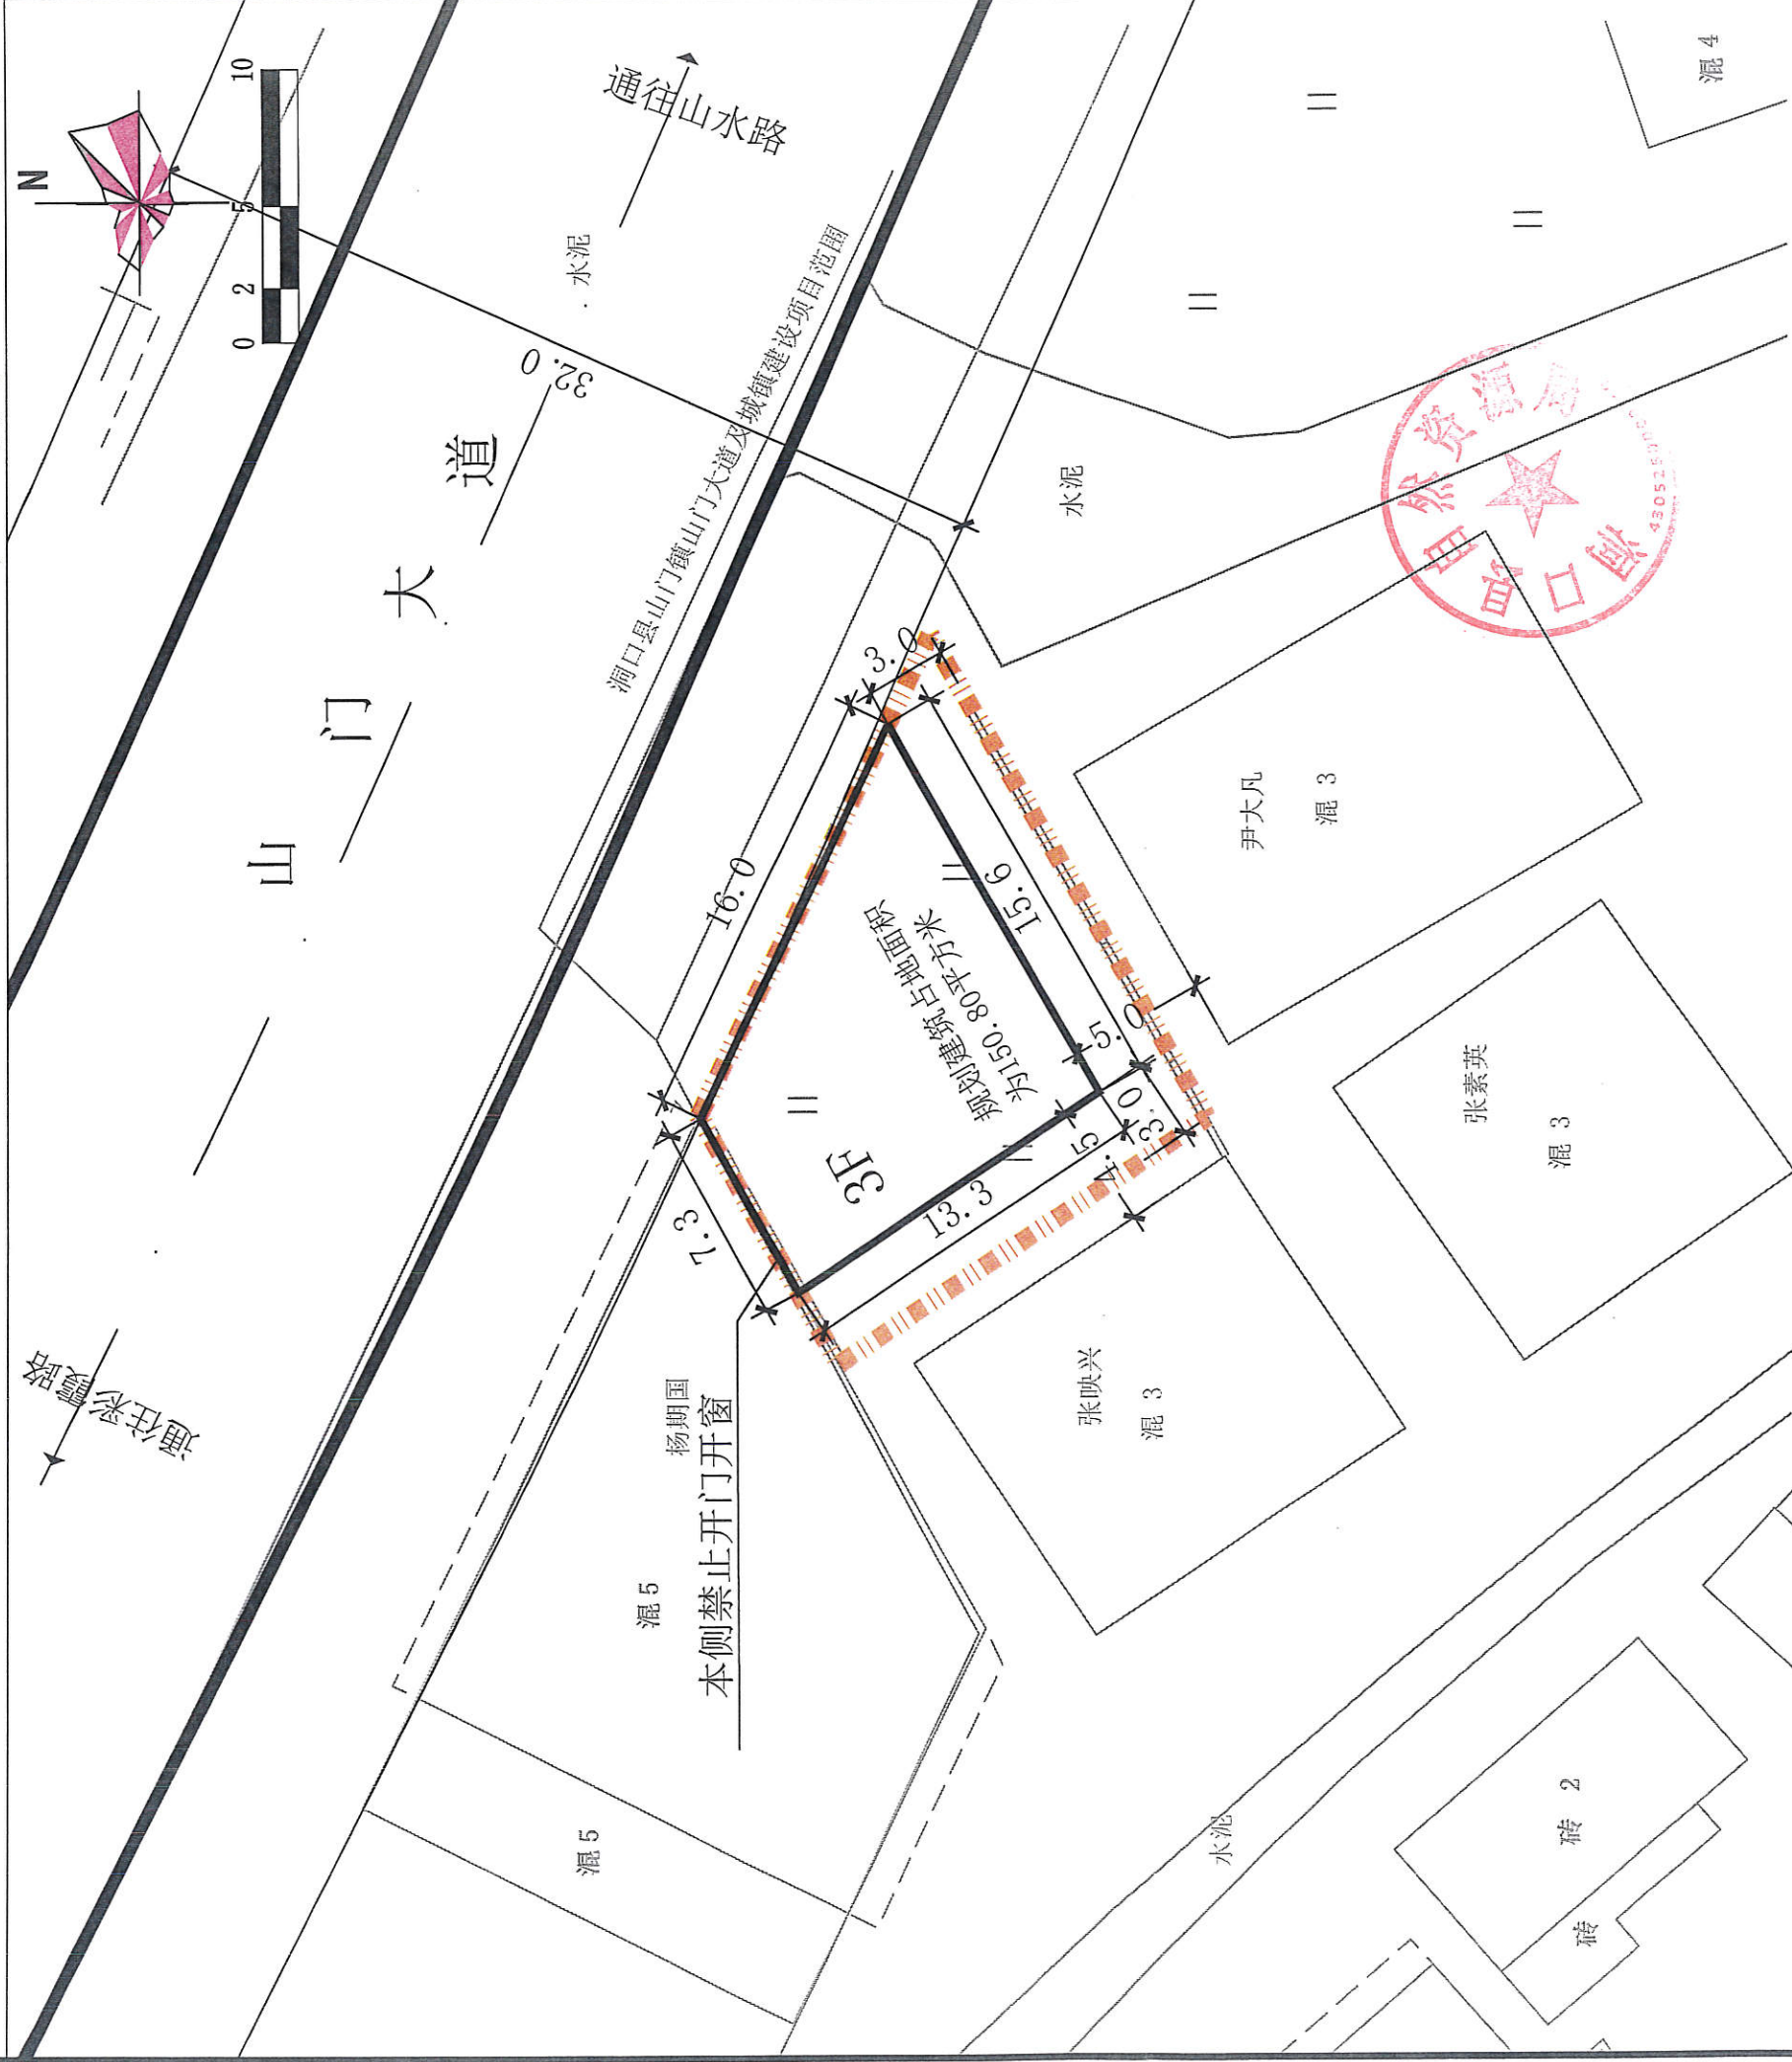

图例:

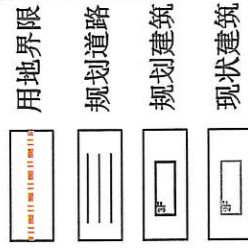

公示说明:

- 1: 本图为洞口县山门镇里仁村张倪宅批前公示图, 位于山门镇。
- 2: 规划建筑占地面积为150.80平方米, 层数为3层。

3:规划建筑底层正负零标高以现状道路中线标高高30公分为准,如有特殊情况可酌情增减,但必须征得审批部门意见。

4:规划私宅内及周边如有相关管线,按规范要求处理,确保施工现场安全。

5:本规划平面尺寸、建筑层数以及与相邻建筑间距如图。

6: 本规划公示时间为: 2025年9月17日—2025年9月26日, 共7个工作日。

7:如对本规划有异议请在公示期间内向自然资源局出具书面报告。

咨询电话: 0739-7222661

合一设计集团有限公司		乙级 证书编号：湘自资规乙字22001044号		建设单位	设计号
设计	项目负责人	审核	核定	工程名称	图 别
制	图	校	对	比例	共 张
校	对	校	对	日期	