



洞口县城三桥南端公路扩展（城西大道）工程设计方案公示图

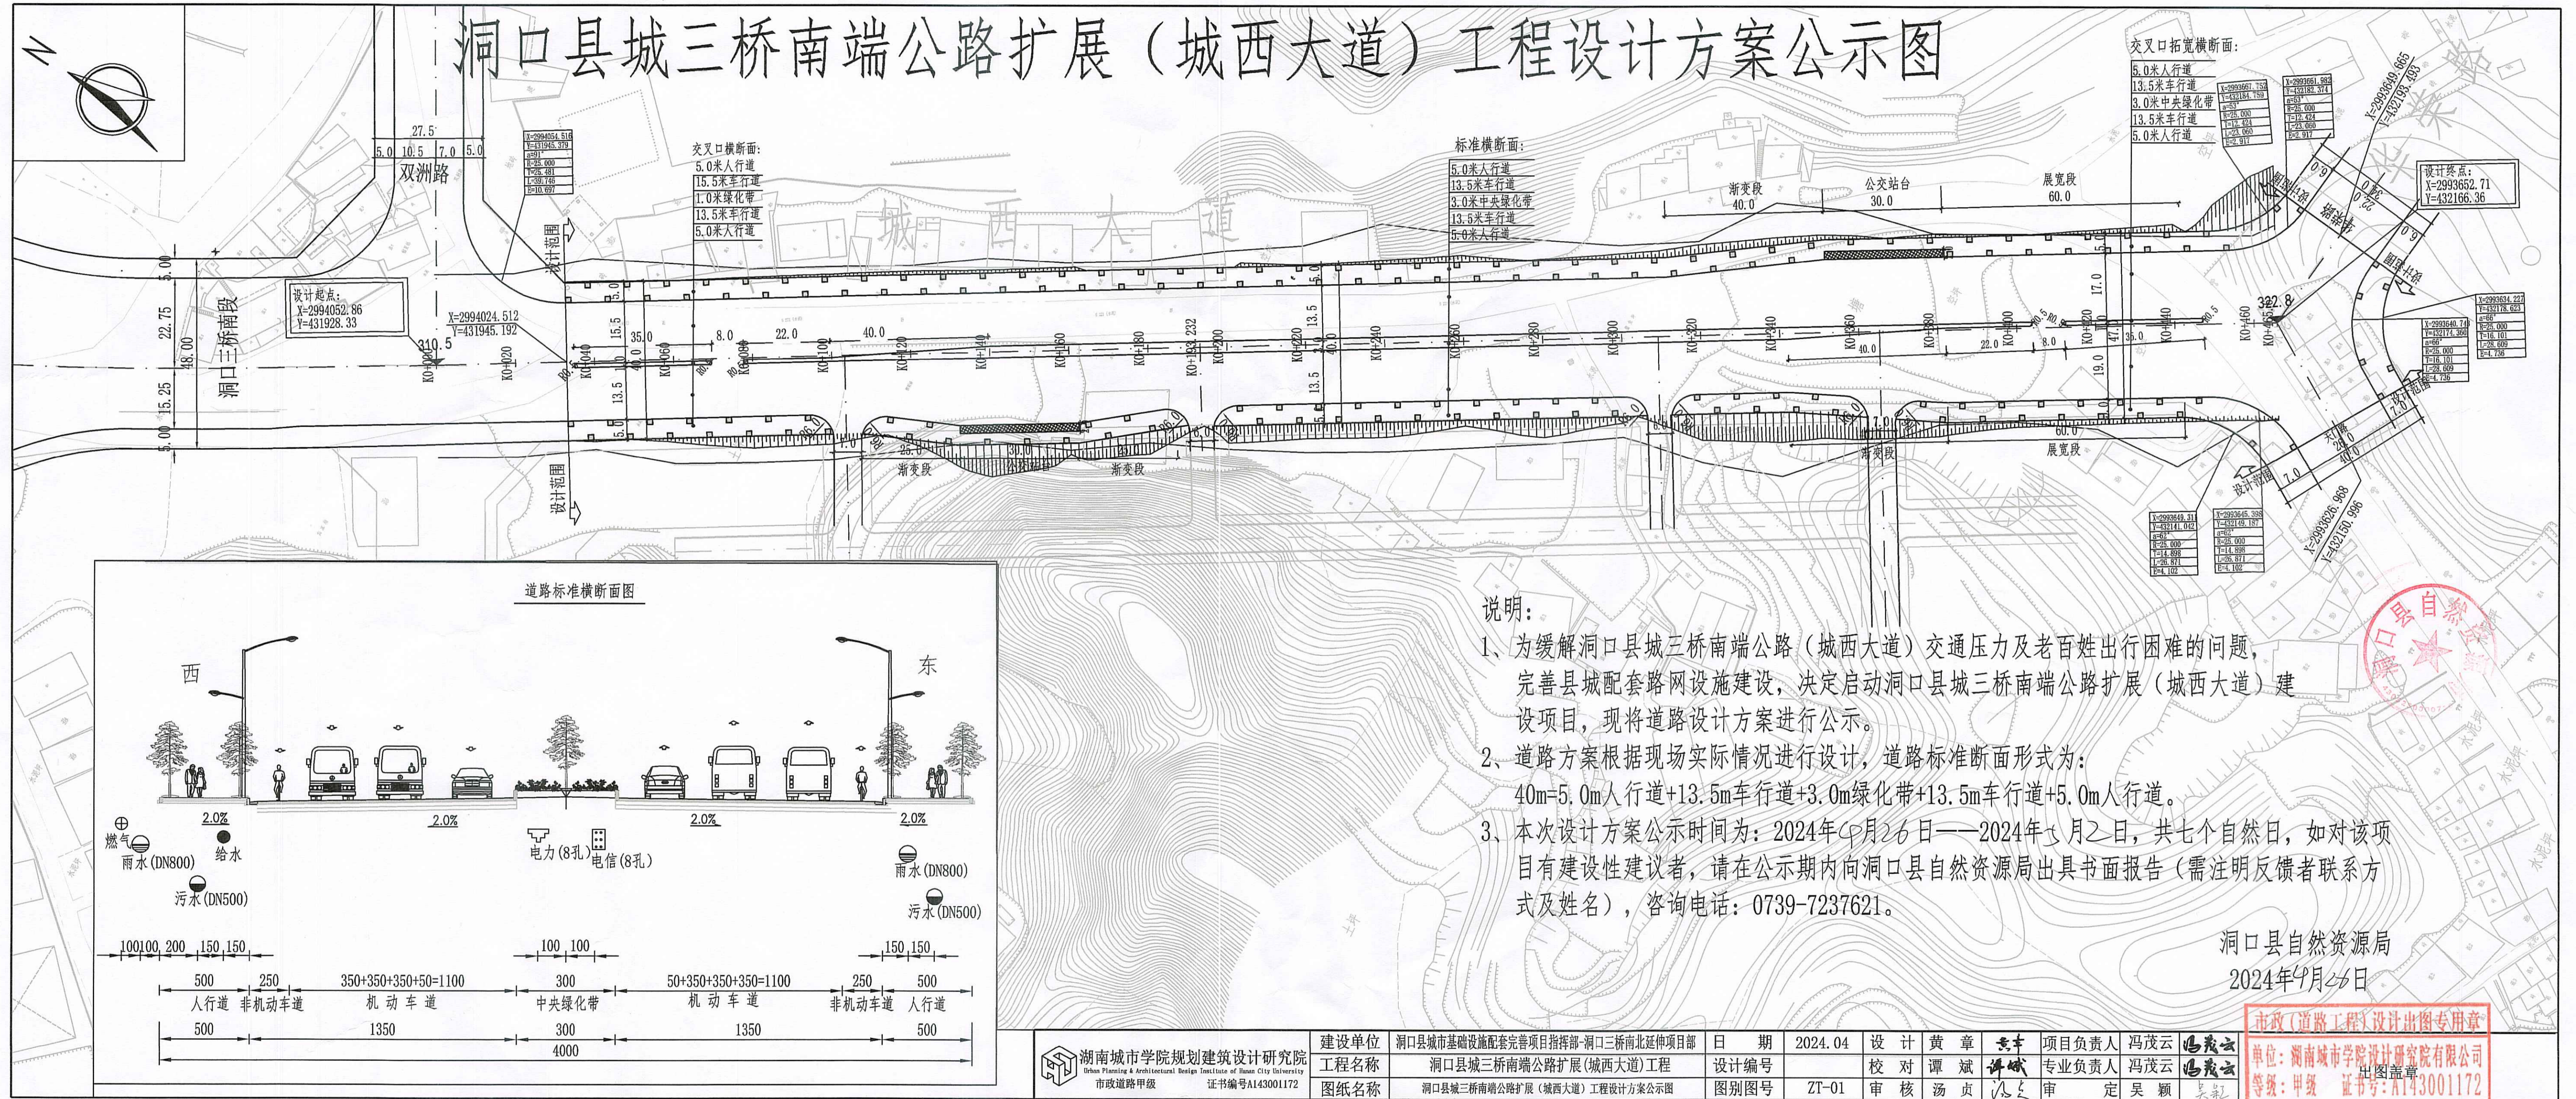

道路标准横断面图

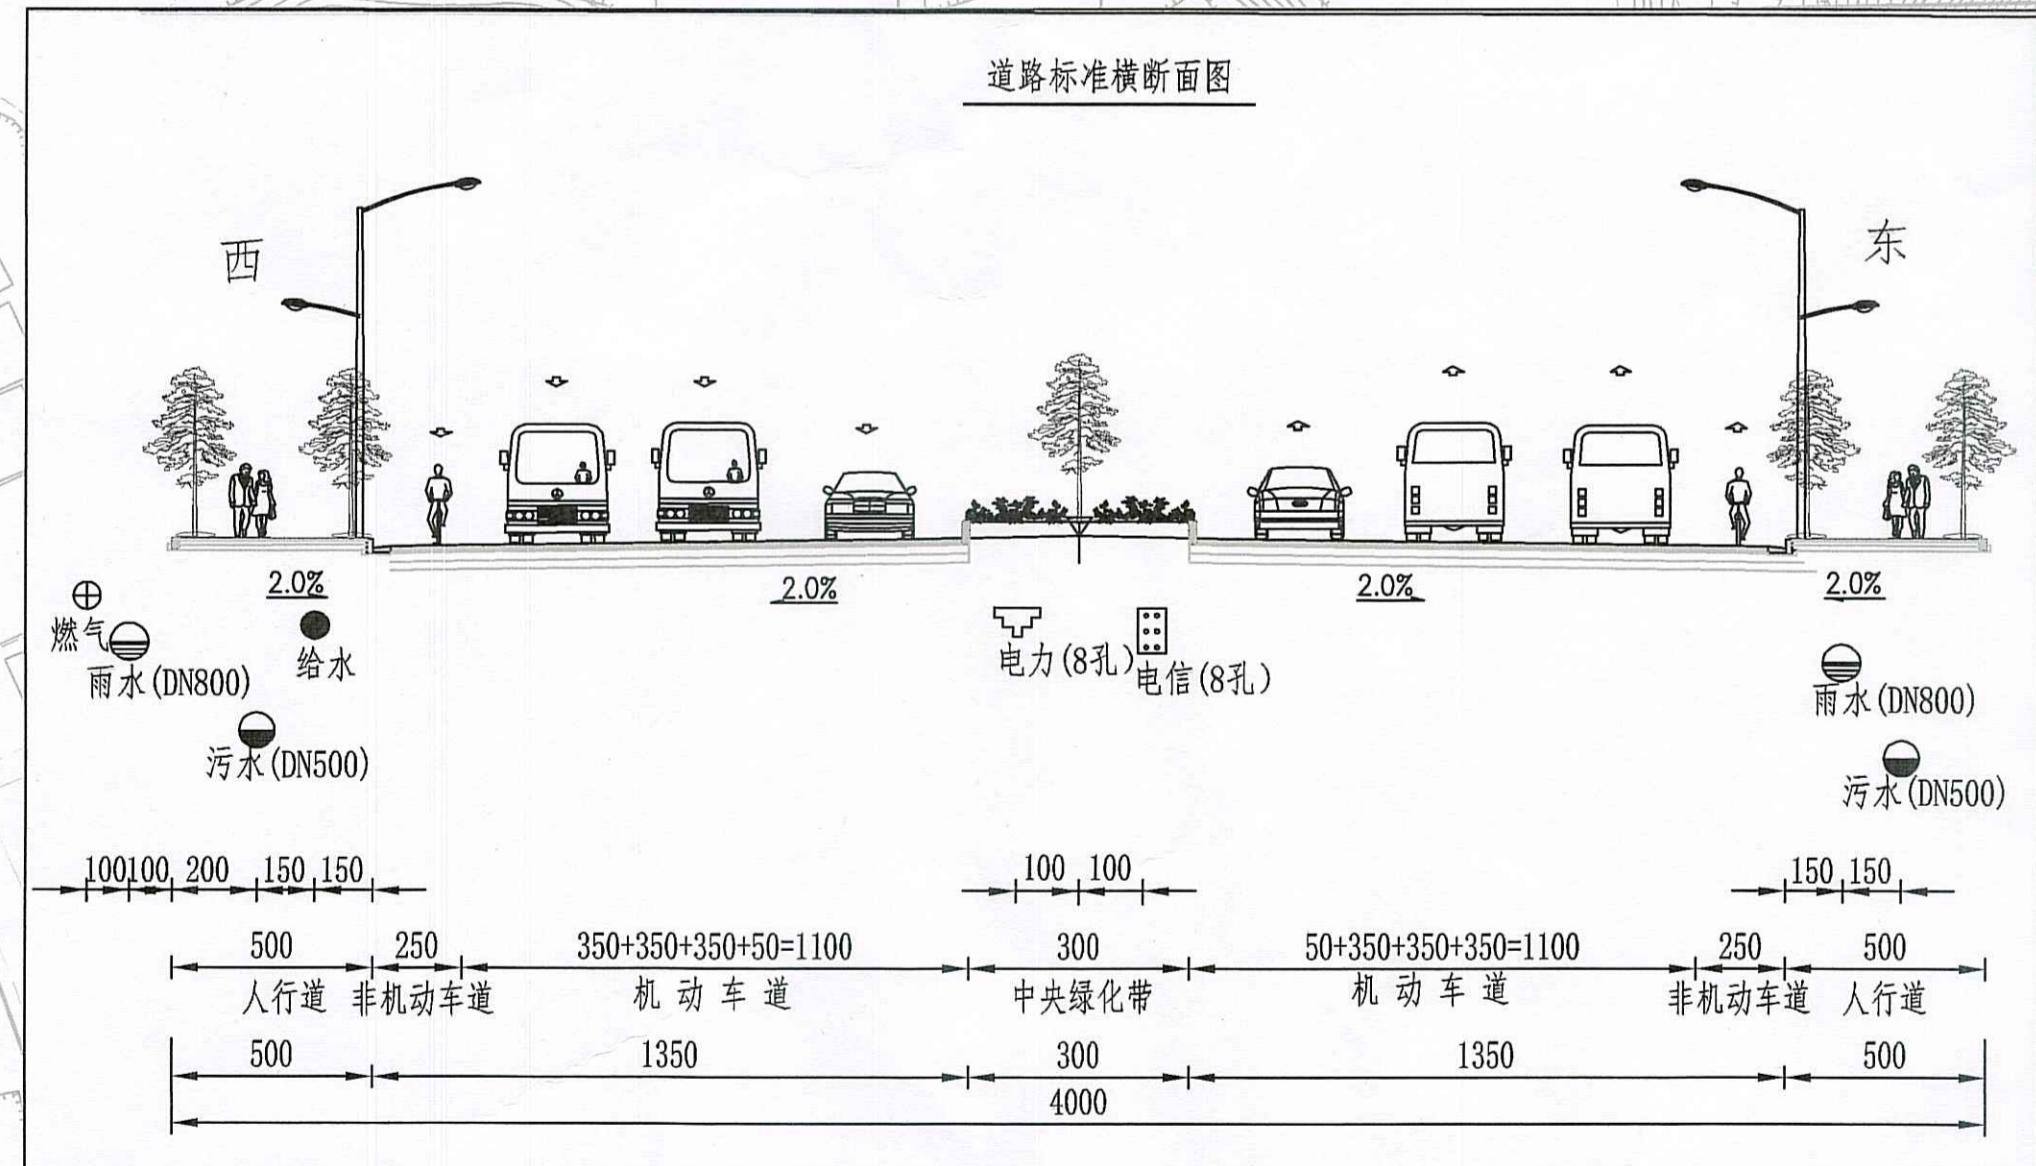

说明:

- 1、为缓解洞口县城三桥南端公路（城西大道）交通压力及老百姓出行困难的问题，完善县城配套路网设施建设，决定启动洞口县城三桥南端公路扩展（城西大道）建设项目，现将道路设计方案进行公示。
- 2、道路方案根据现场实际情况进行设计，道路标准断面形式为：40m=5.0m人行道+13.5m车道+3.0m绿化带+13.5m车道+5.0m人行道。
- 3、本次设计方案公示时间为：2024年4月26日—2024年5月2日，共七个自然日，如对该项目有建设性建议者，请在公示期内向洞口县自然资源局出具书面报告（需注明反馈者联系方式及姓名），咨询电话：0739-7237621。

洞口县自然资源局
2024年4月26日

湖南城市学院规划建设建筑设计研究院 Urban Planning & Architectural Design Institute of Hunan City University 市政道路甲级 证书编号A143001172	建设单位	洞口县城市基础设施配套完善项目指挥部-洞口三桥南北延伸项目部	日期	2024.04	设计	黄章 章	项目负责人	冯茂云
	工程名称	洞口县城三桥南端公路扩展(城西大道)工程	设计编号		校对	谭斌 斌	专业负责人	冯茂云
	图纸名称	洞口县城三桥南端公路扩展(城西大道)工程设计方案公示图	图别图号	ZT-01	审核	汤贞 贞	审定	吴颖
	单位: 湖南城市学院规划建设建筑设计研究院有限公司 等级: 甲级 证书号: A143001172							

市政(道路工程)设计出图专用章
冯茂云
冯茂云
冯茂云