


洞口农商银行新建仓库卫生间建设项目批前公示图

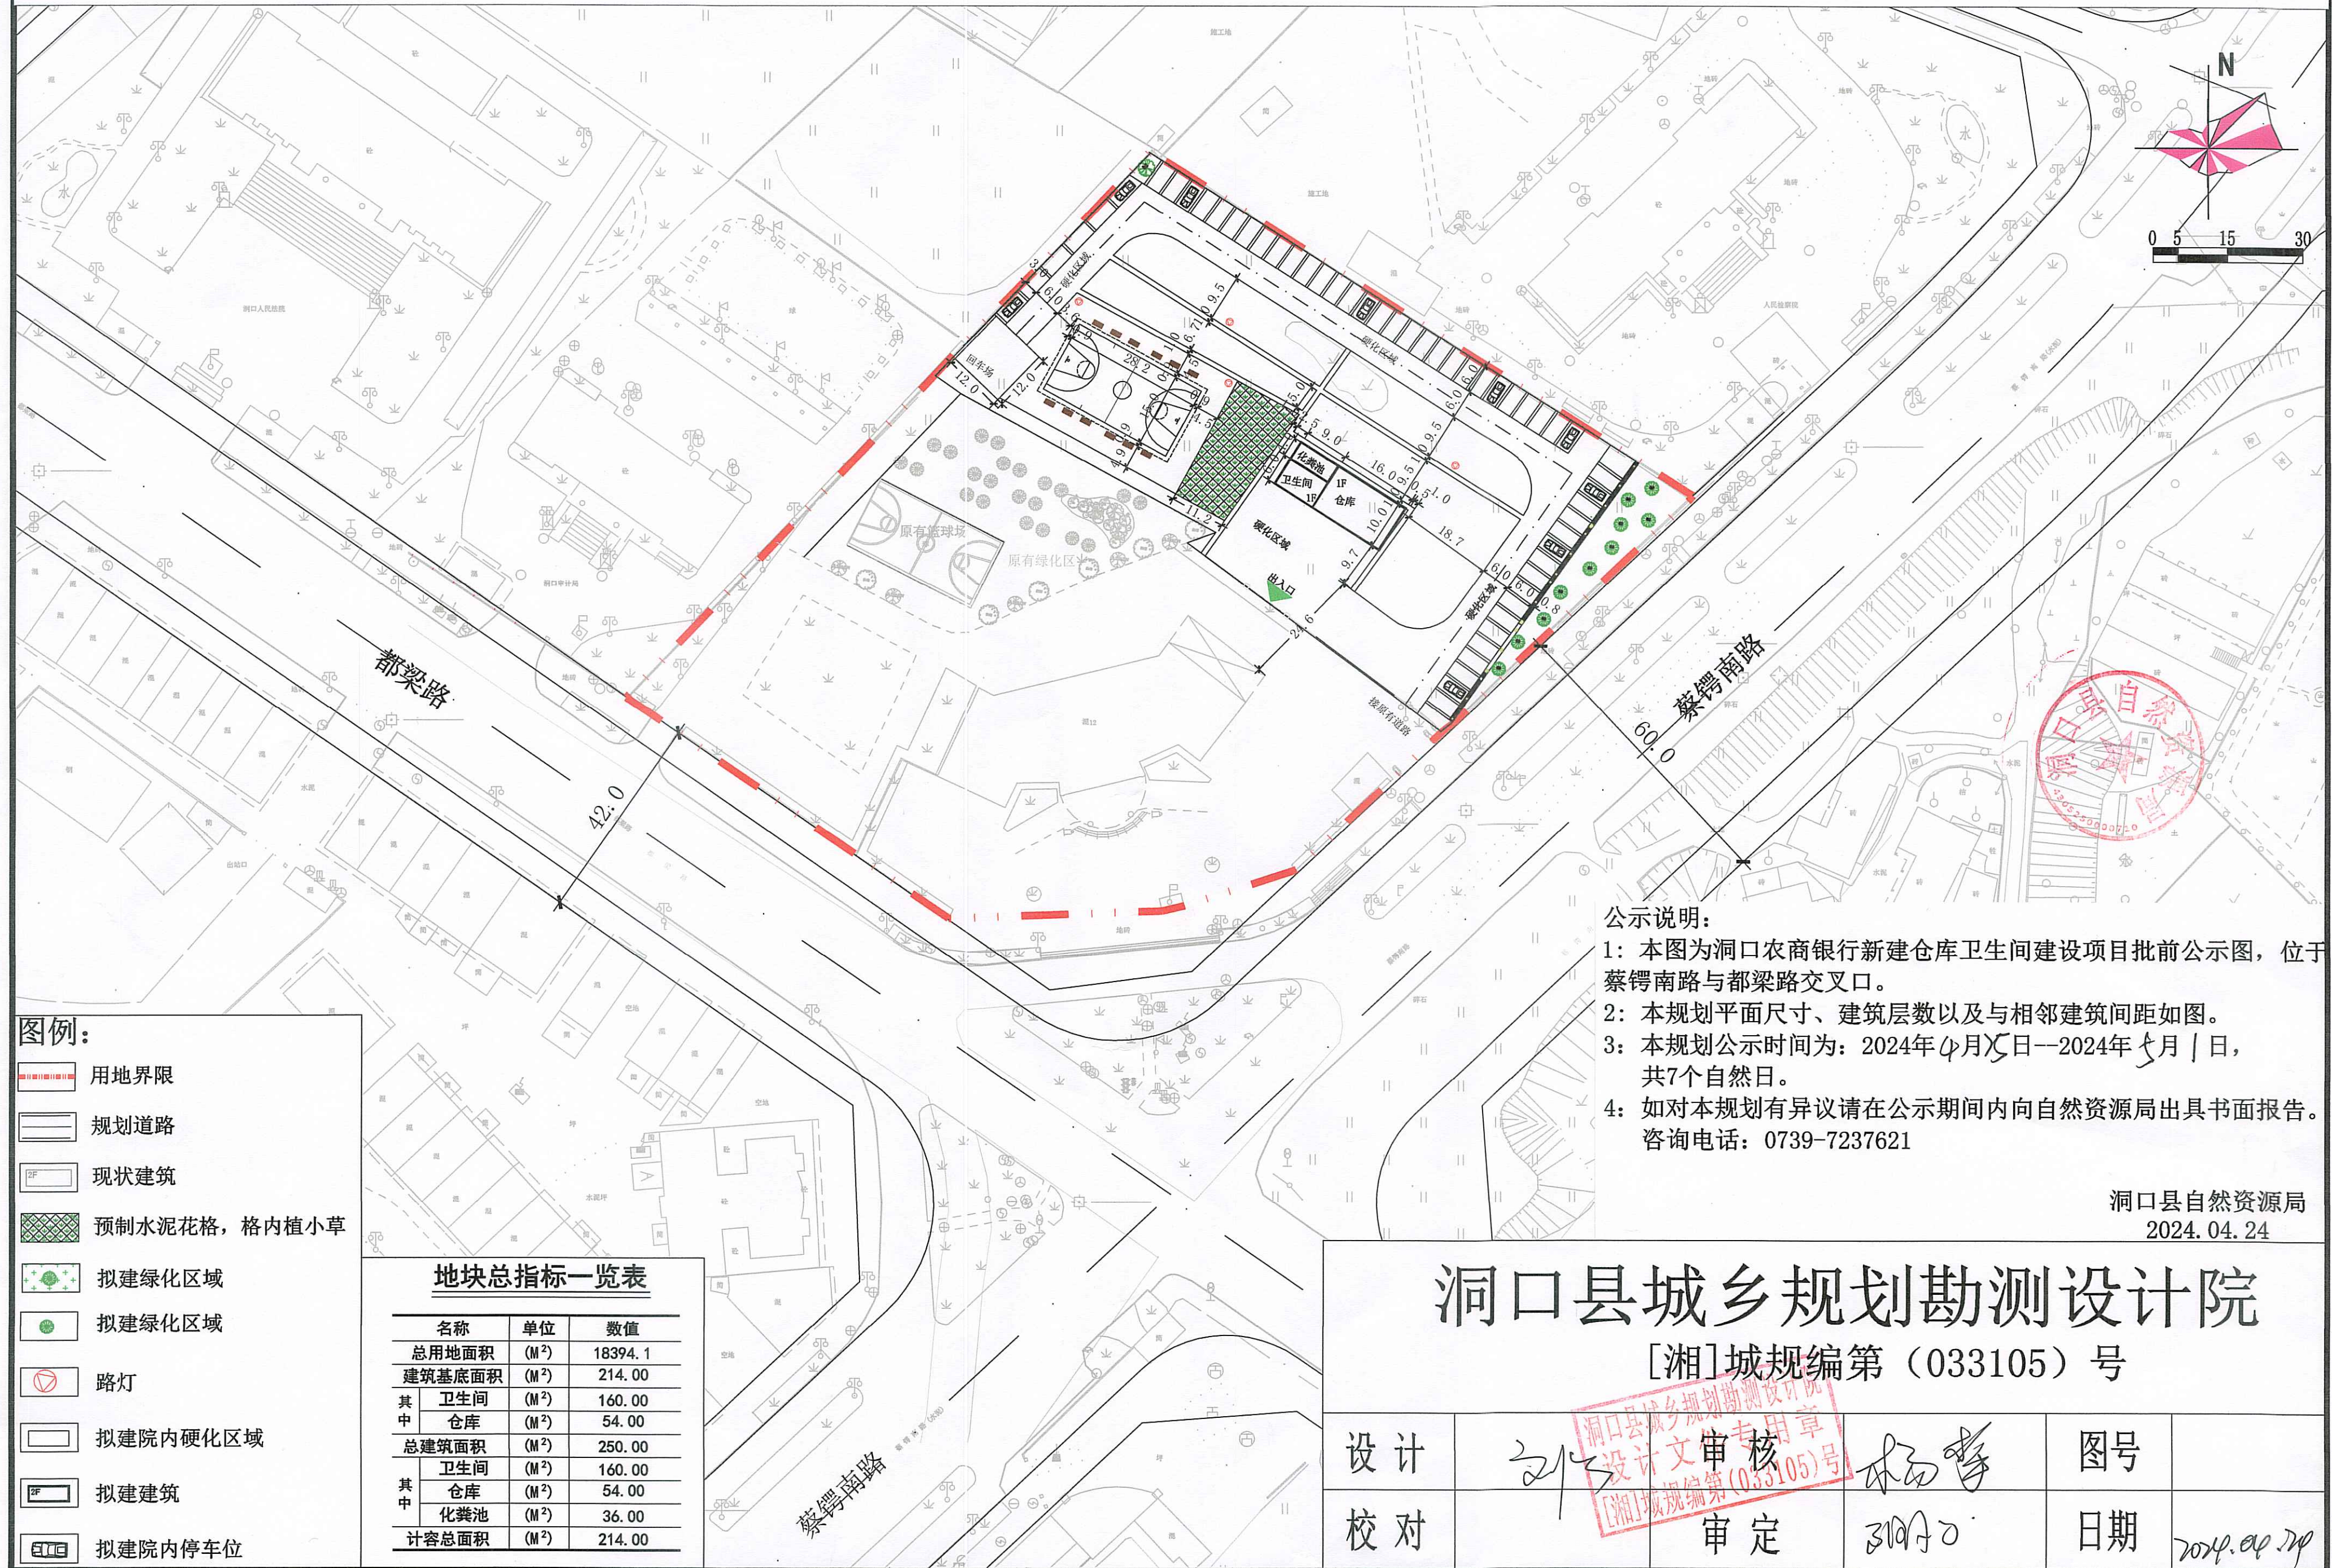

公示说明:

- 1: 本图为洞口农商银行新建仓库卫生间建设项目批前公示图, 位于蔡锷南路与都梁路交叉口。
- 2: 本规划平面尺寸、建筑层数以及与相邻建筑间距如图。
- 3: 本规划公示时间为: 2024年4月5日—2024年4月11日, 共7个自然日。
- 4: 如对本规划有异议请在公示期间内向自然资源局出具书面报告。
咨询电话: 0739-7237621

洞口县自然资源局
2024.04.24

- 图例:**
- 用地界限
 - 规划道路
 - 现状建筑
 - 预制水泥花格, 格内植小草
 - 拟建绿化区域
 - 拟建绿化区域
 - 路灯
 - 拟建院内硬化区域
 - 拟建建筑
 - 拟建院内停车位

地块总指标一览表

名称	单位	数值
总用地面积	(M ²)	18394.1
建筑基底面积	(M ²)	214.00
其中		
卫生间	(M ²)	160.00
仓库	(M ²)	54.00
总建筑面积	(M ²)	250.00
其中		
卫生间	(M ²)	160.00
仓库	(M ²)	54.00
化粪池	(M ²)	36.00
计容总面积	(M ²)	214.00

洞口县城乡规划勘测设计院
[湘]城规编第(033105)号

设计		审核		图号	
校对		审定		日期	2024.04.24