玖和星城独立商业B1栋调整后批前公示图

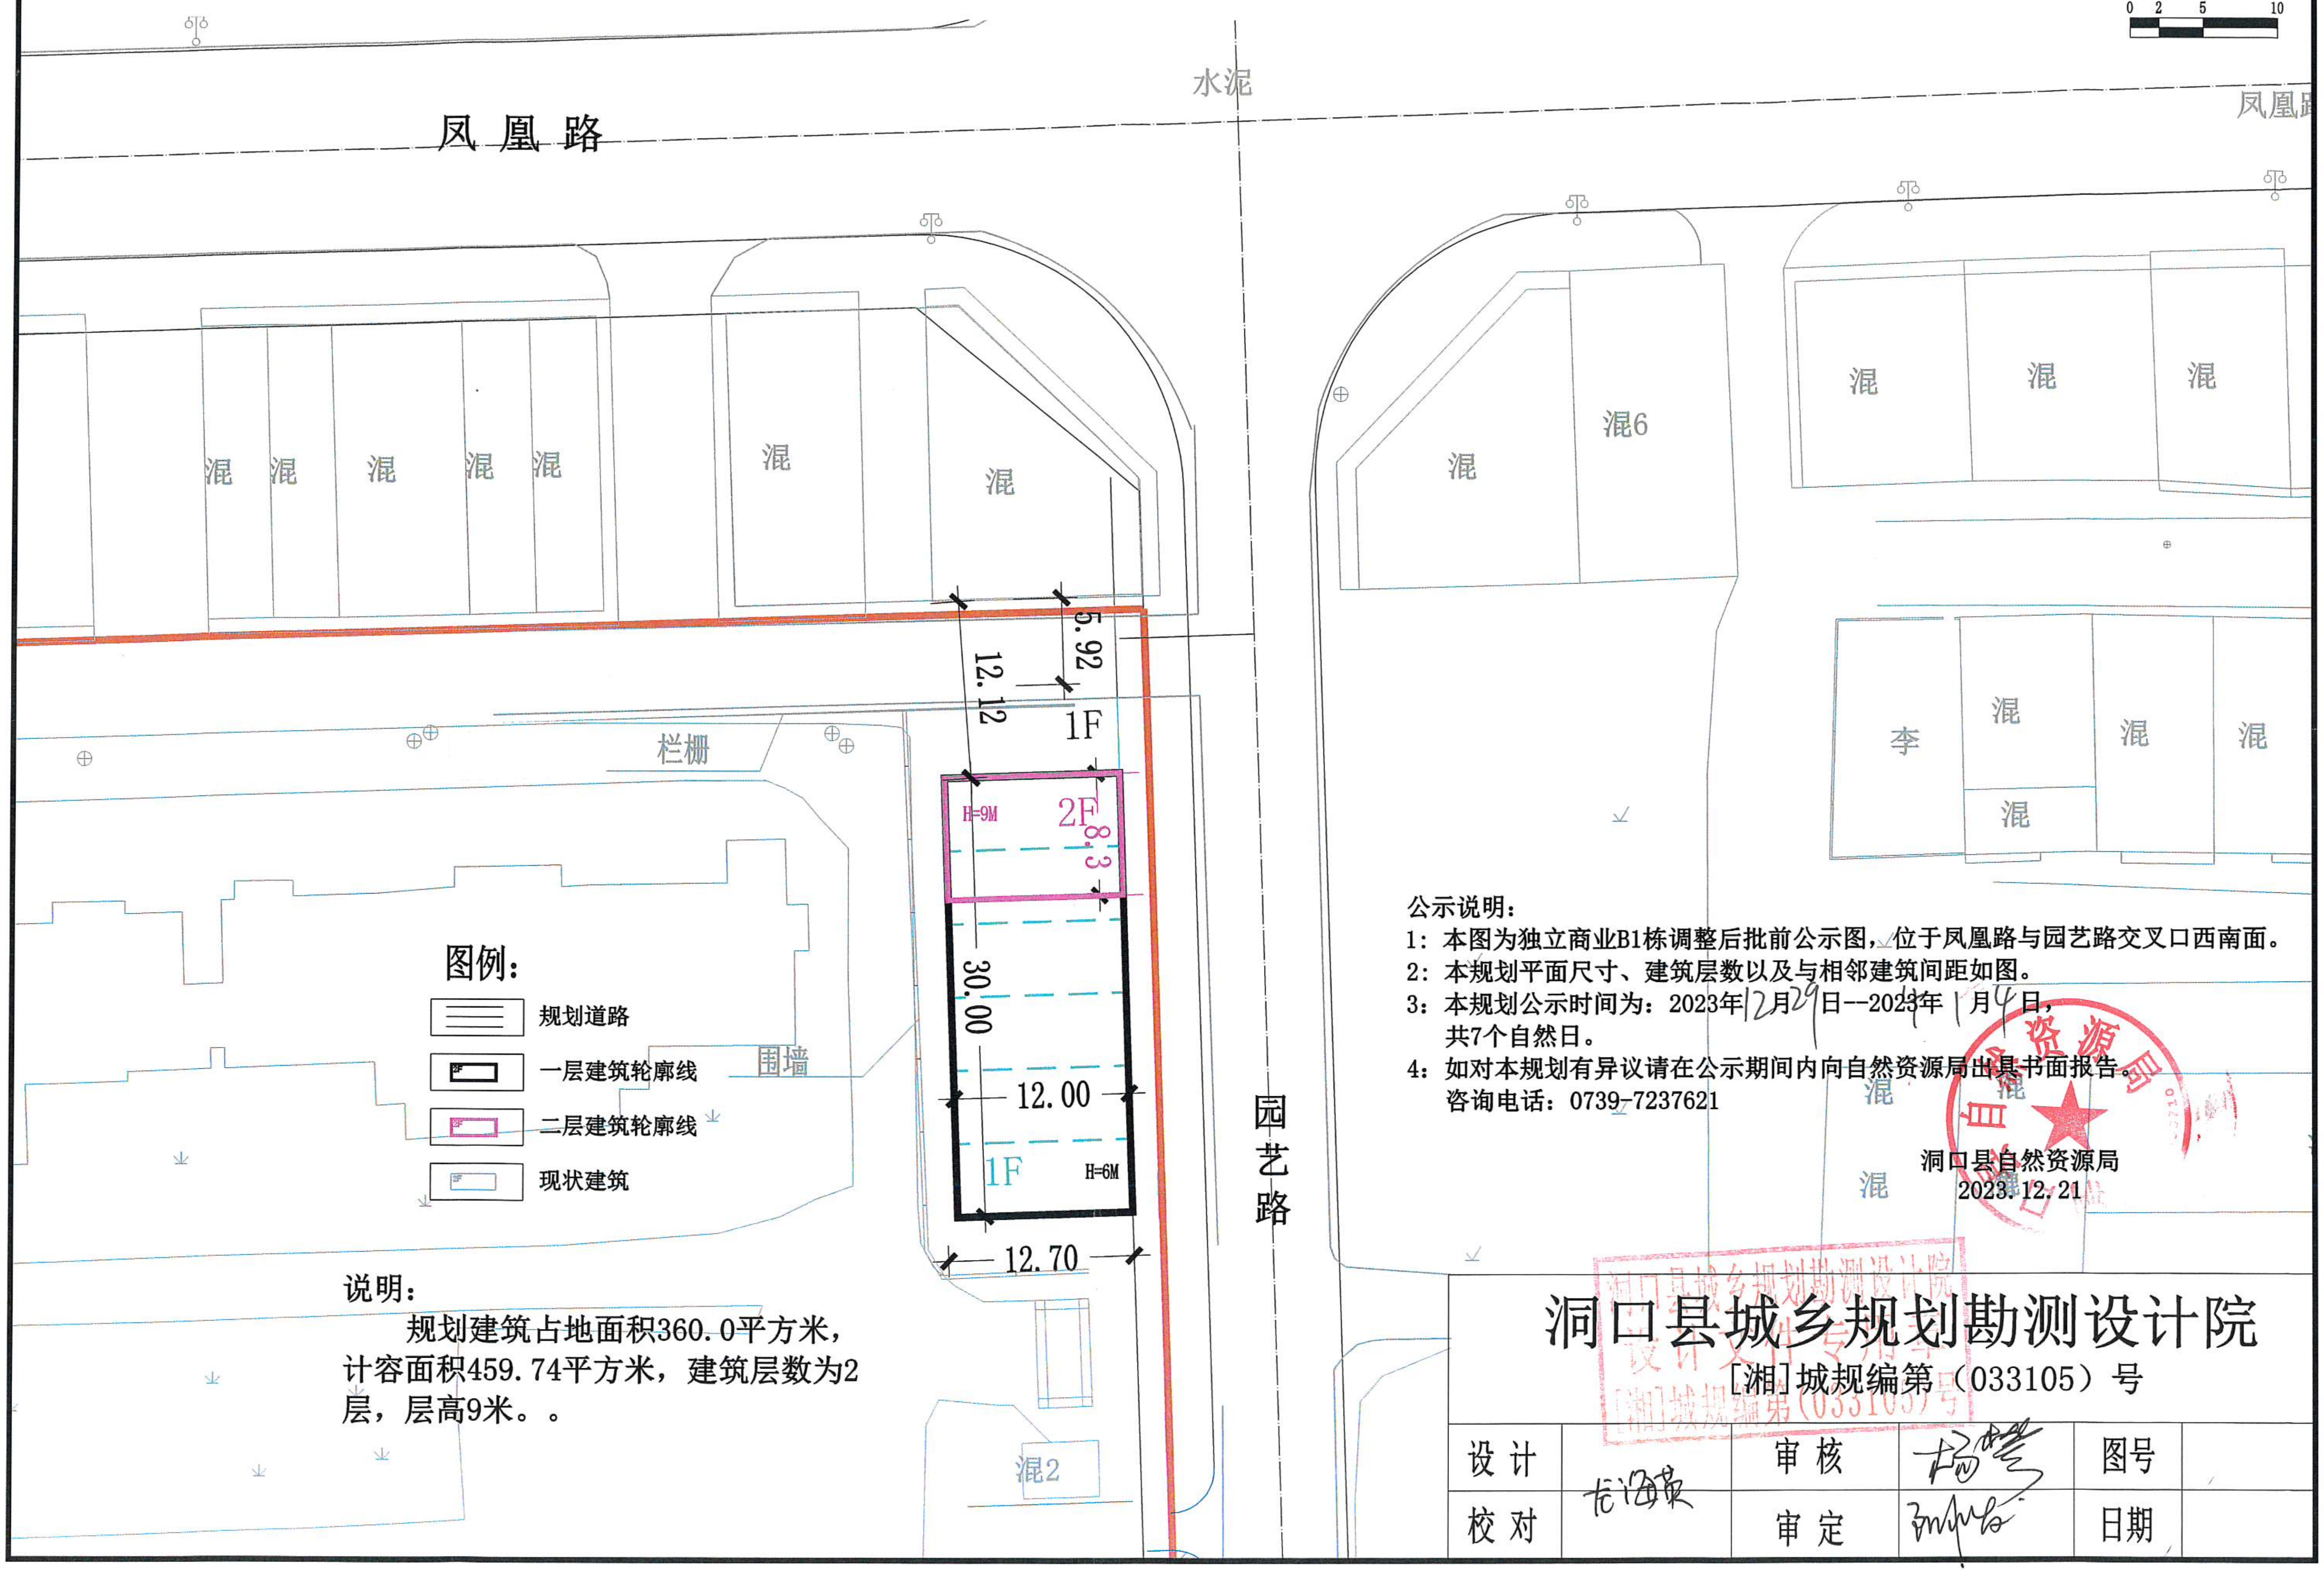

公示说明：

1：本图为独立商业B1栋调整后批前公示图，位于凤凰路与园艺路交叉口西南面。

2：本规划平面尺寸、建筑层数以及与相邻建筑间距如图。

3：本规划公示时间为：2023年12月29日--2024年1月4日，共7个自然日。

4：如对本规划有异议请在公示期间内向自然资源局出具书面报告。咨询电话：0739-7237621

洞口县自然资源局

2023.12.21

说明：

规划建筑占地面积360.0平方米，计容面积459.74平方米，建筑层数为2层，层高9米。。

洞口县城乡规划勘测设计院 [湘]城规编第（033105）号					
设 计	龙海康	审 核	杨慧	图号	
校 对		审 定	孙东	日期	