


洞口县高沙镇月英村李美兰私宅平面布置 ——批前公示图

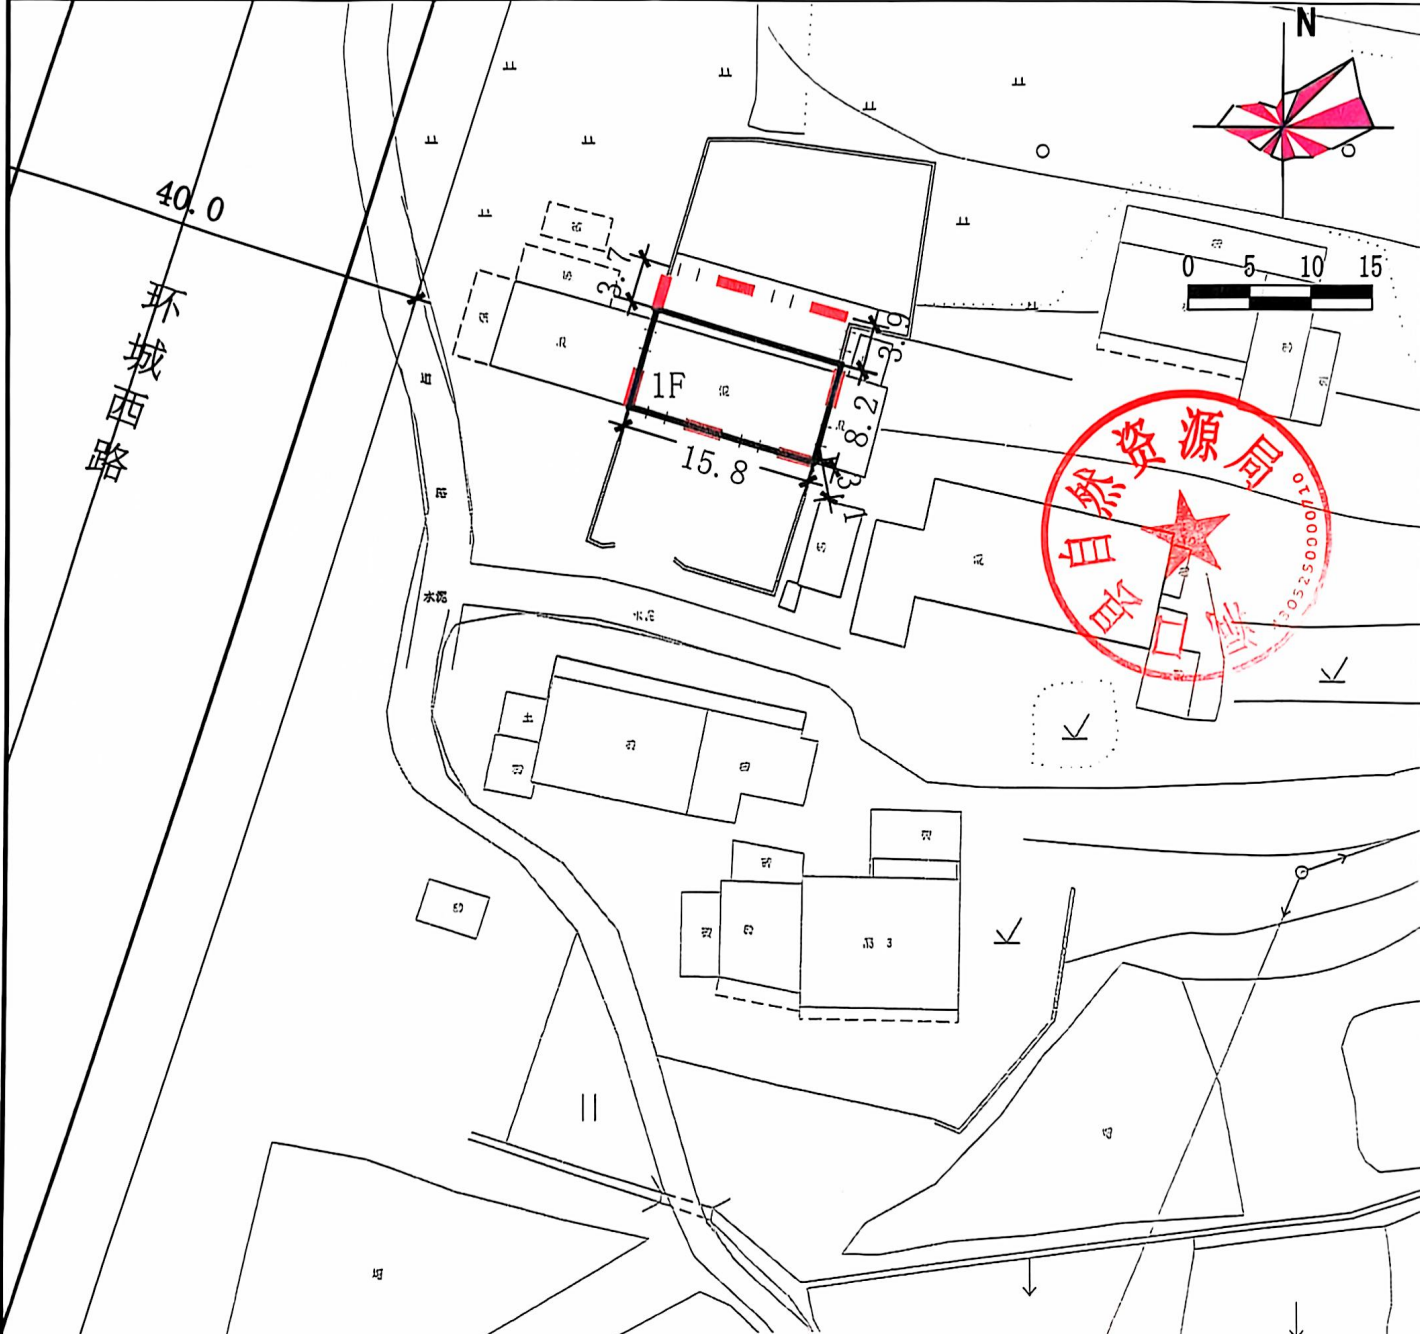

公示说明：

- 1: 本图为洞口县高沙镇月英村李美兰私宅批前公示图，位于高沙镇。
 - 2: 本规划平面尺寸、建筑层数以及与相邻建筑间距如图。
 - 3: 本规划公示时间为：2024年11月4日—2024年11月10日，共7个自然日。
 - 4: 如对本规划有异议请在公示期间内向自然资源局出具书面报告。
- 咨询电话：0739-7237621

洞口县自然资源局
2024. 09. 03

图例：

- 用地界限
- 规划道路
- 规划建筑
- 现状建筑

图纸报审专用章

- 说明：1、规划建筑占地面积为130平方米，层数为1层。
2、侧立面禁止开窗。
3、规划私宅内及周边如有相关管线，按规范要求处理，确保施工现场安全。


合一设计集团有限公司		建设单位	设计号
乙级 证书编号：湘自资规乙字22001044号		工程名称	图 别
设计	项目负责人	2024年12月31日	比 例
制图	审核		共 张
校对	审定		日 期



扫描全能王 创建


洞口县高沙镇月英村向瑞雄私宅平面布置

——批前公示图

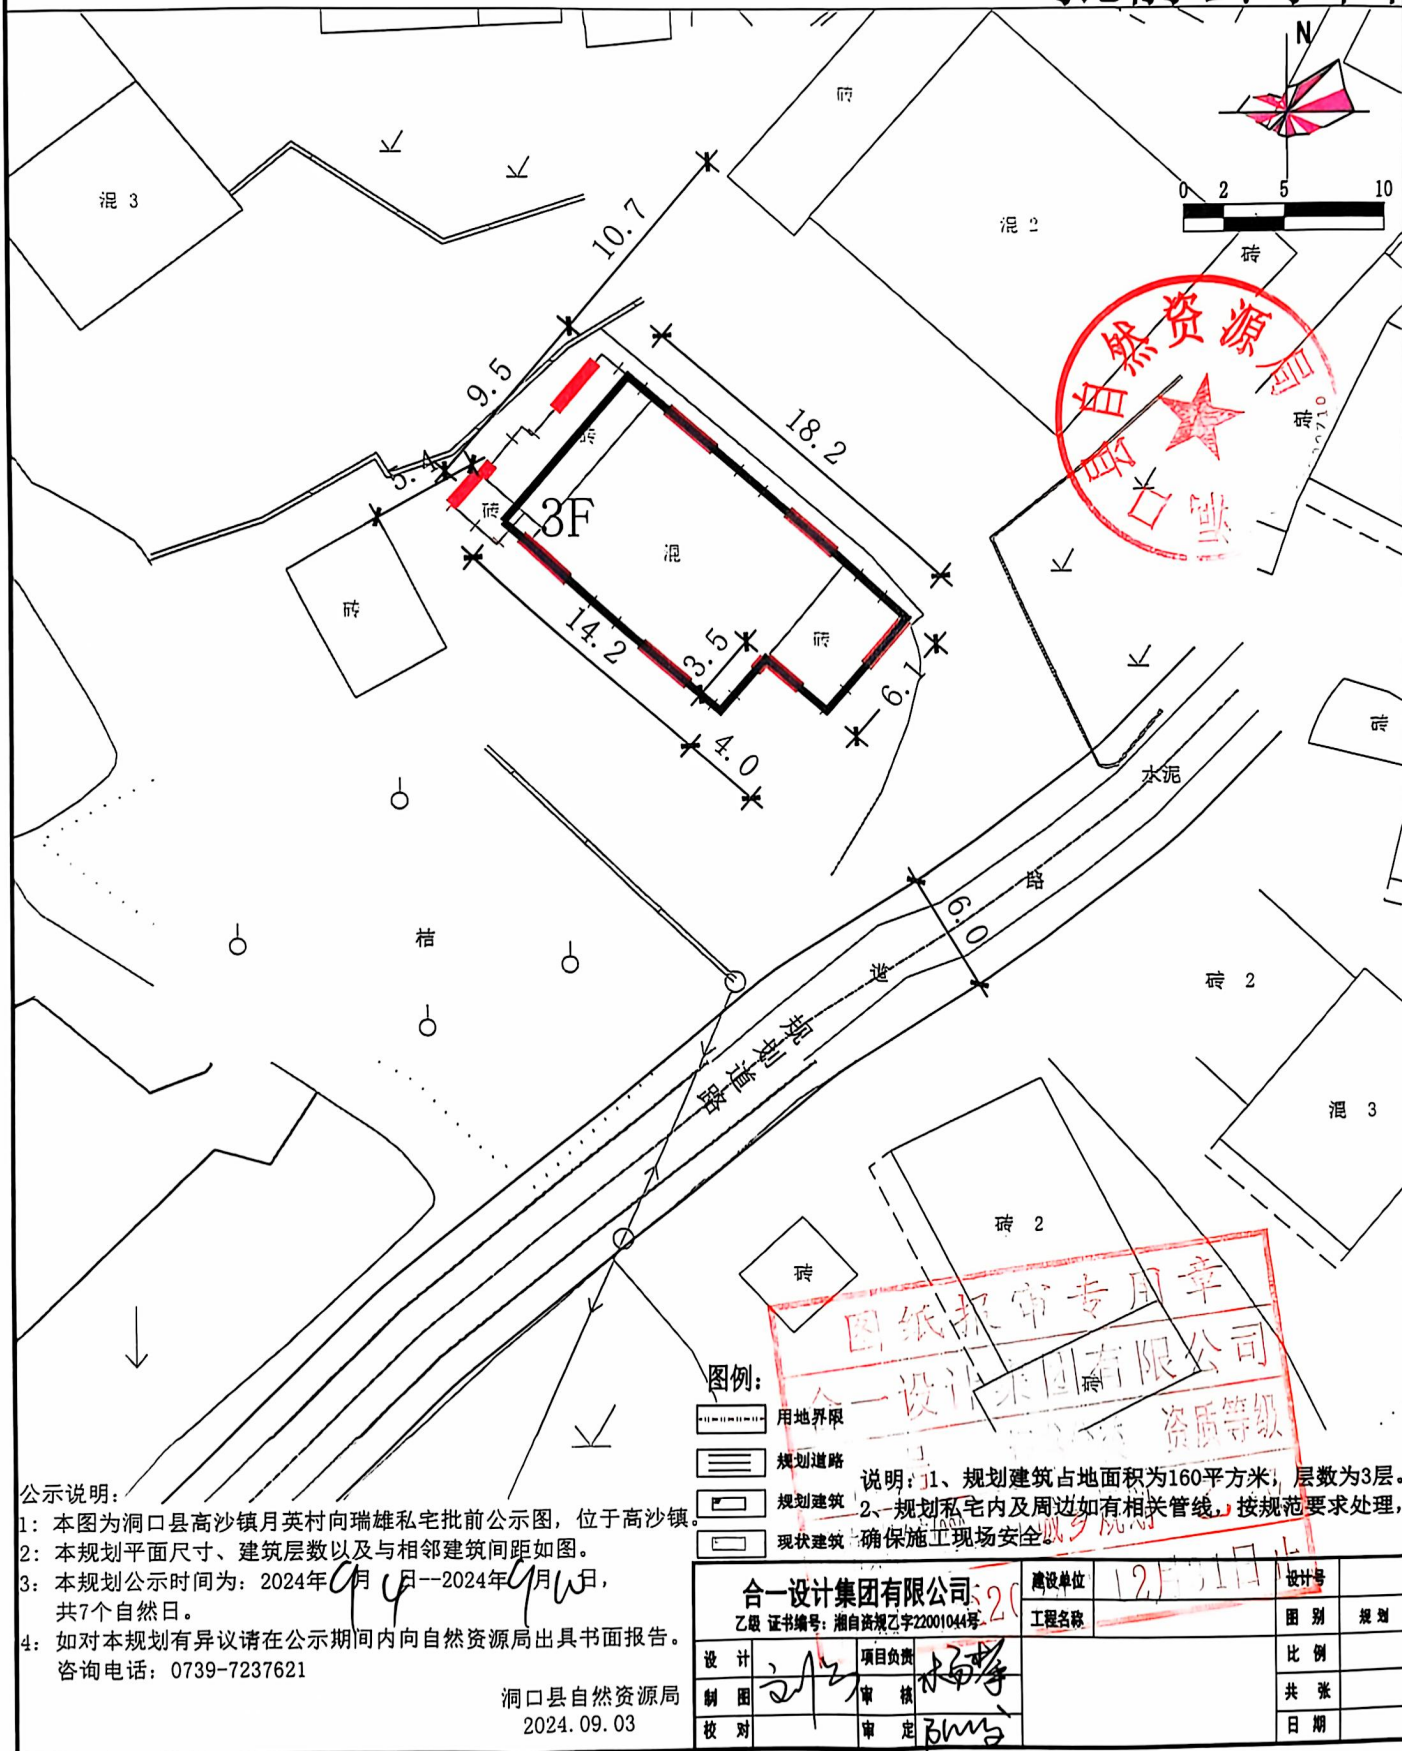

扫描全能王 创建


高沙镇高沙村周金龙私宅平面布置批前公示图

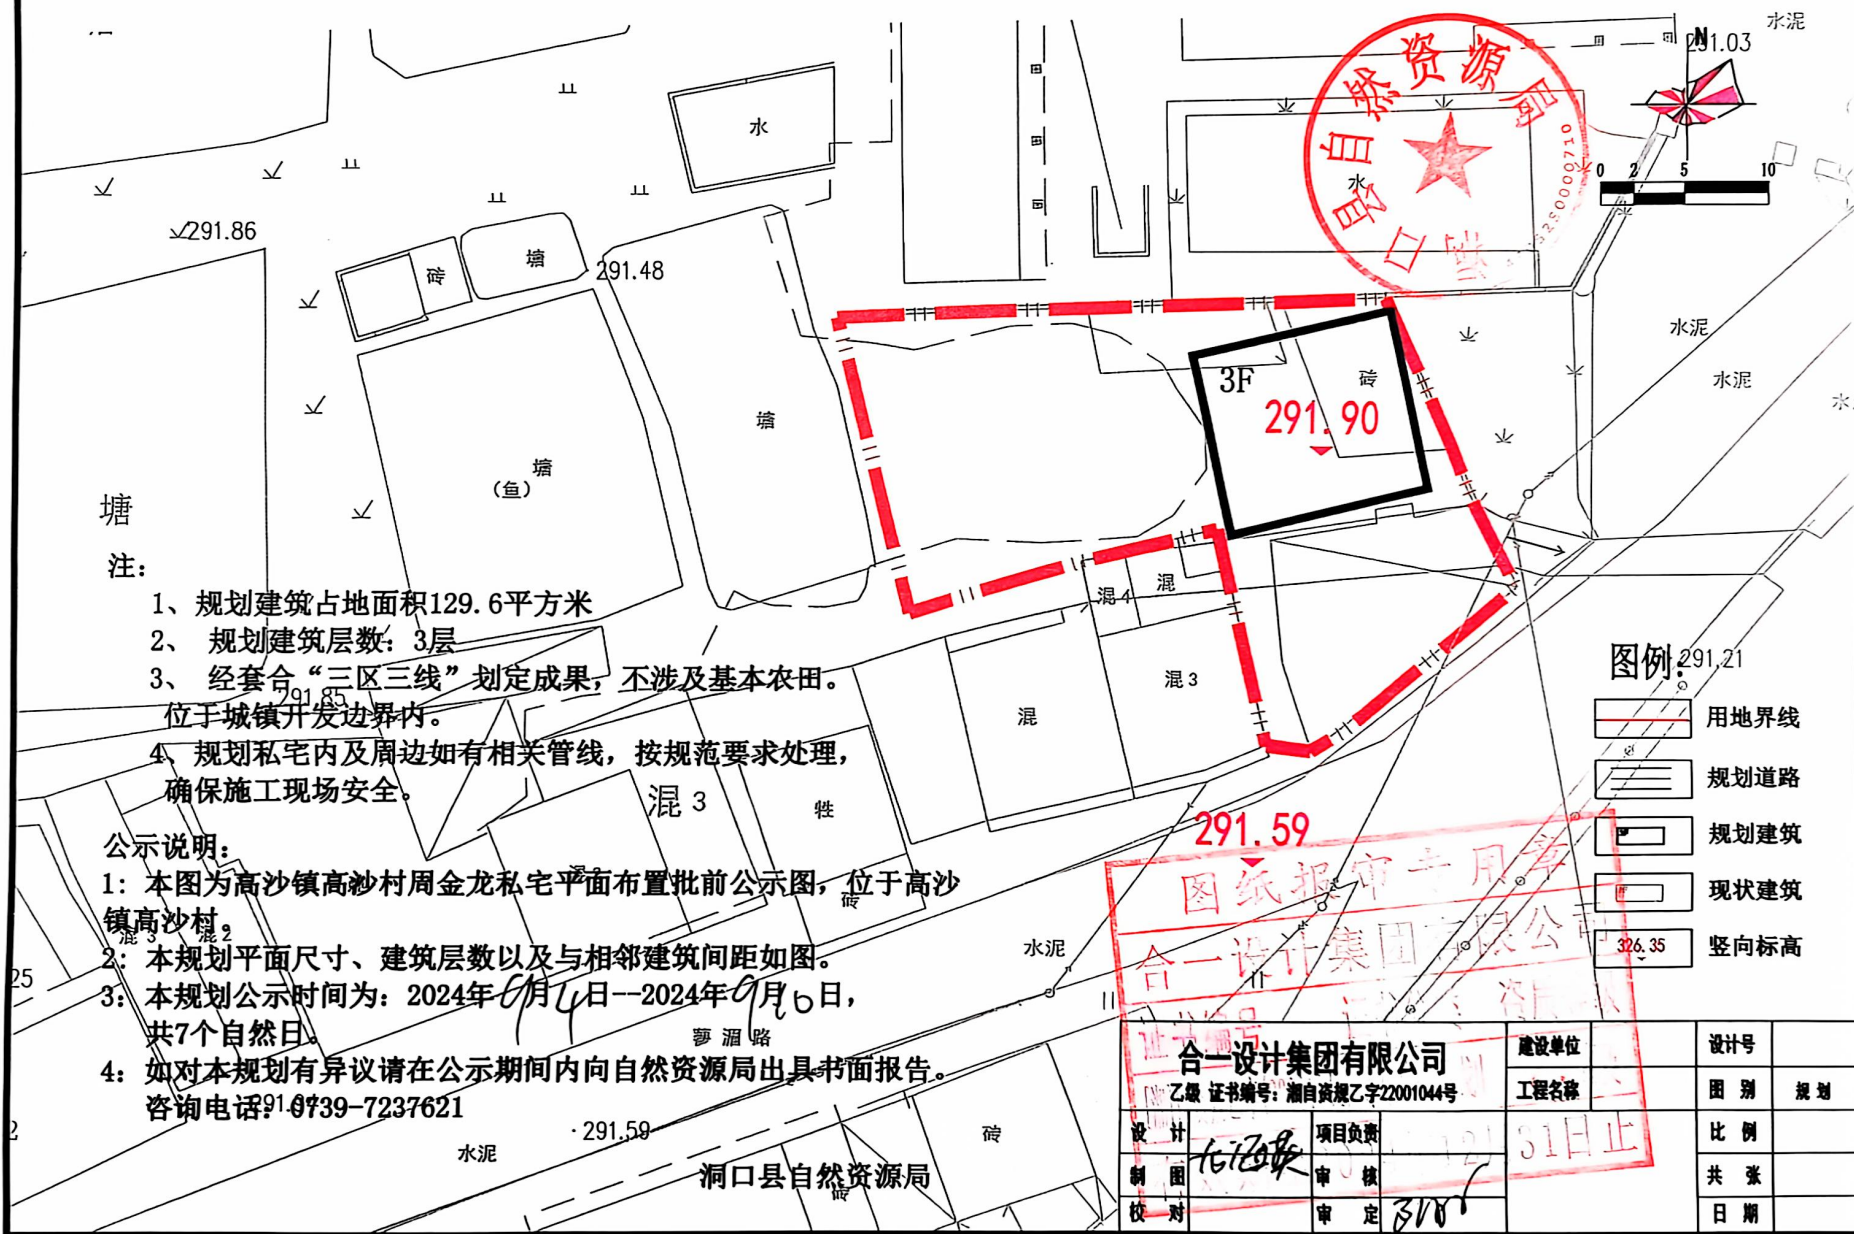

扫描全能王 创建




高沙镇中和社区杨期平私宅平面布置批前公示图

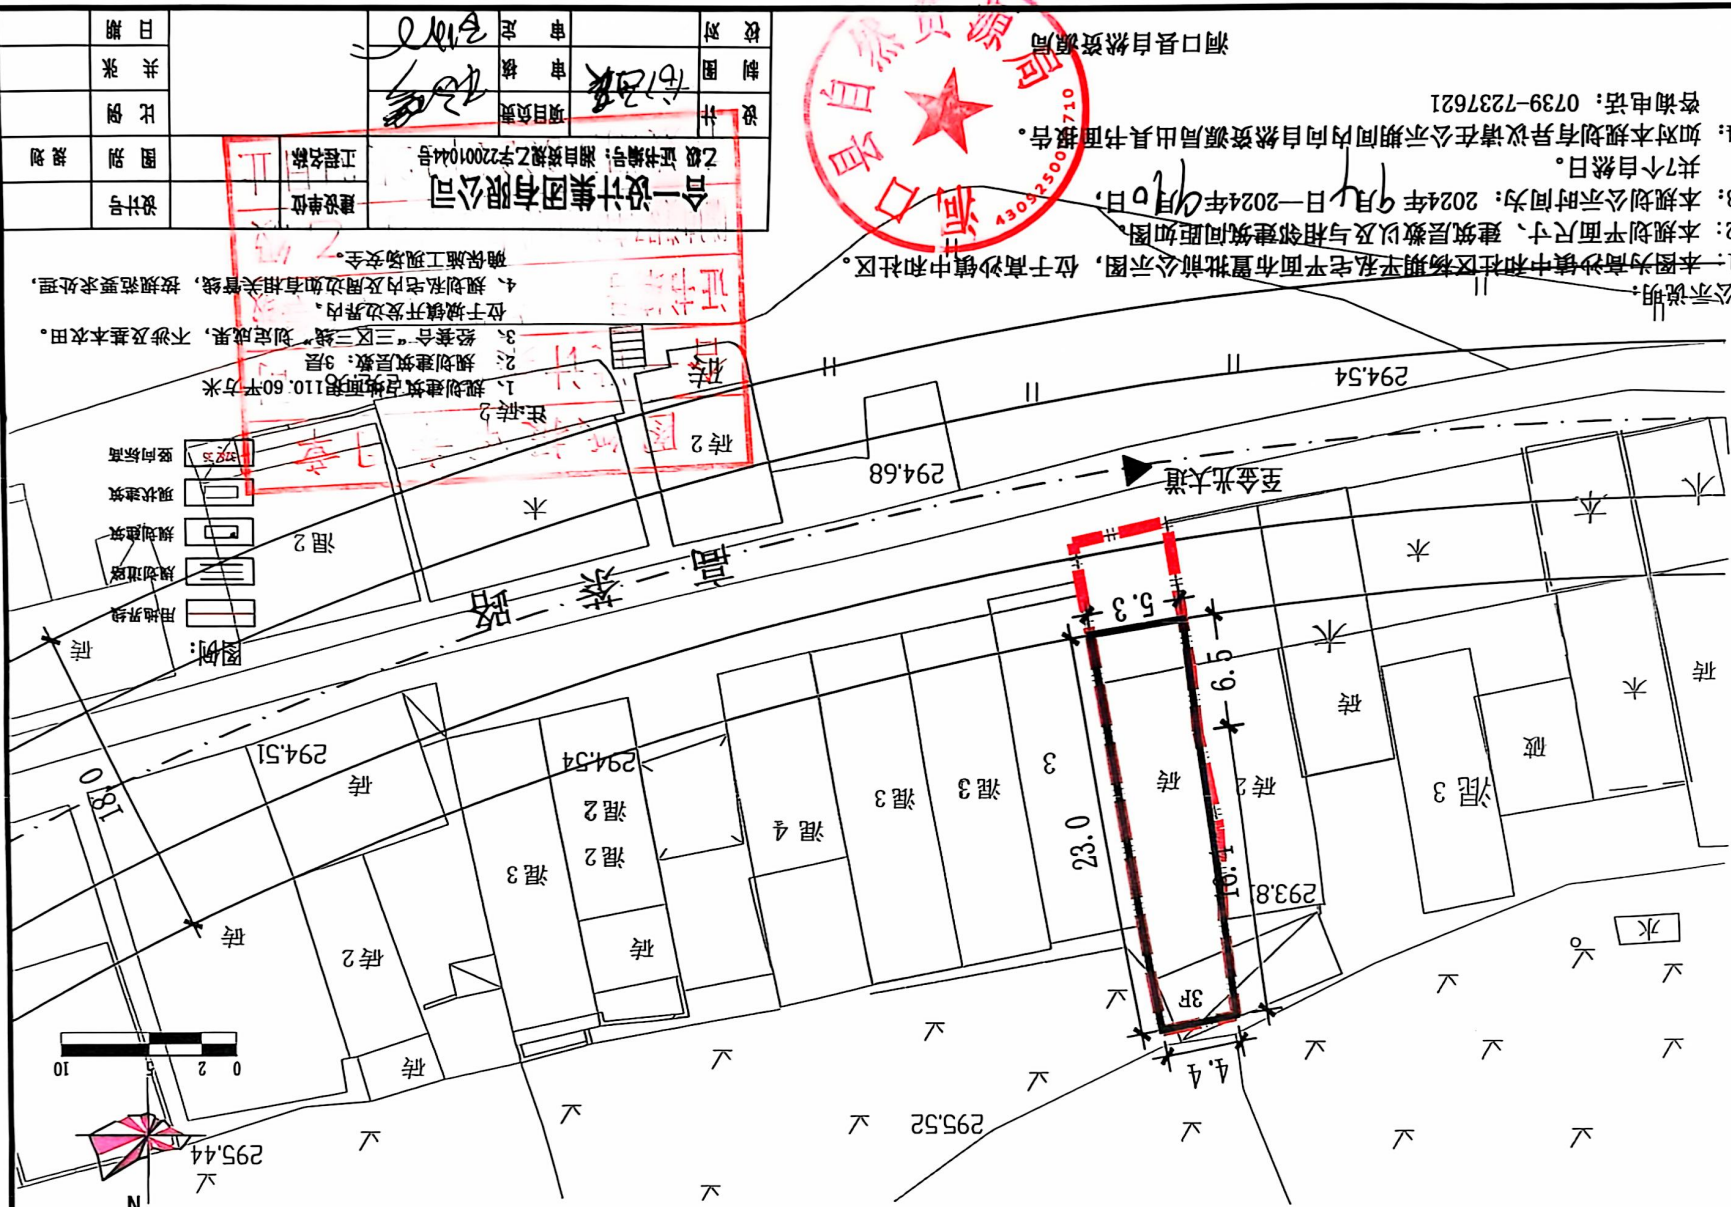

公示说明:

1. 本图为高沙镇中和社区杨期平私宅平面布置批前公示图, 位于高沙镇中和社区。
2. 本规划平面尺寸、建筑层数以及相邻建筑间距如图。
3. 本规划公示时间为: 2024年9月4日—2024年9月10日。
4. 如对本规划有异议请在公示期间内向自然资源局出具书面报告。

咨询电话: 0739-7237621

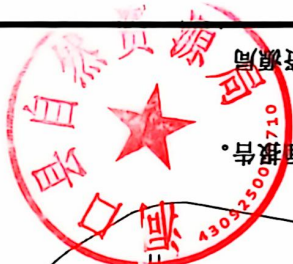


洞口县自然资源局

设计	设计人: 何江波	审核人: 何江波	审核人: 何江波
制图	制图人: 何江波	审核人: 何江波	审核人: 何江波
校对	校对: 何江波	审核人: 何江波	审核人: 何江波
日期	日期: 2024.9.4	共张	共张: 1
设计号	设计号: 20240904	图例	图例: 见附图
建设单位	建设单位: 合一设计集团有限公司	工程名称	工程名称: 高沙镇中和社区杨期平私宅平面布置批前公示图
乙级证书编号	乙级证书编号: 湘自资规乙字2001044号	规划名称	规划名称: 高沙镇中和社区杨期平私宅平面布置批前公示图



高沙镇塘前村袁通云私宅平面布置批前公示图

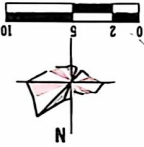

- 1、规划建筑占地面积180.0平方米
2、规划建筑层数：3层
3、经套合“三区三线”划定成果，不涉及基本农田。
4、规划私宅内及周边如有相关管线，按规范要求处理，确保施工现场安全。


合一设计集团有限公司
乙级证书编号：湘自资规乙字22001044号

设计 制图 校对
项目负责 审核 审定
设计人 审核人 审定人

工程名称 建设单位 设计号 图别 比例 共张 日期


- 图例：
- 用地界线
 - 规划道路
 - 规划建筑
 - 现状建筑
 - 竖向标高

- 公示说明：
- 1：本图为高沙镇塘前村袁通云私宅批前公示图，位于高沙镇塘前村。
 - 2：本规划平面尺寸、建筑层数以及相邻建筑间距如图。
 - 3：本规划公示时间为：2024年1月1日—2024年1月16日。
 - 4：如对本规划有异议请在公示期间内向自然资源局出具书面报告。
- 咨询电话：0739-7237621

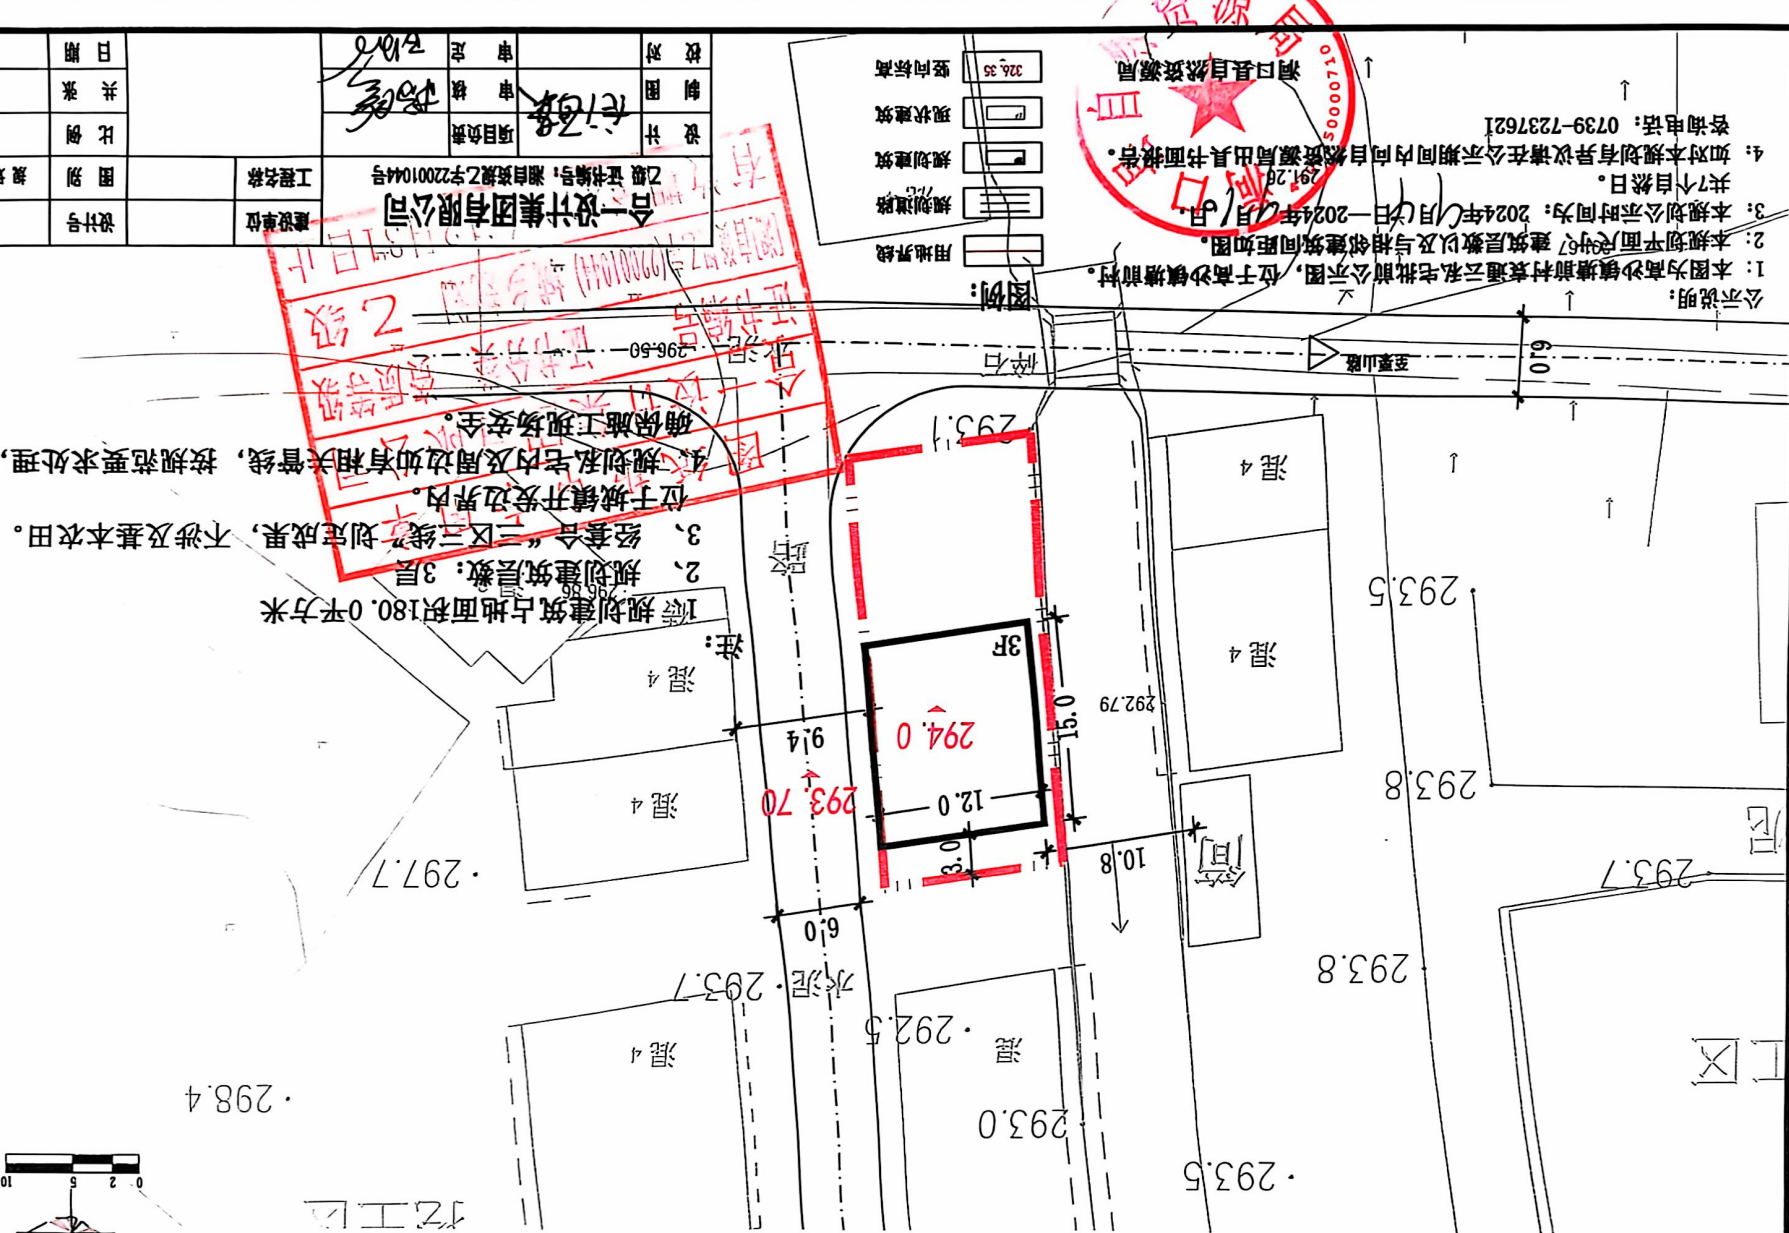




高沙镇兴隆社区曾纪和、尹雨英、袁开连私宅平面布置批前公示图

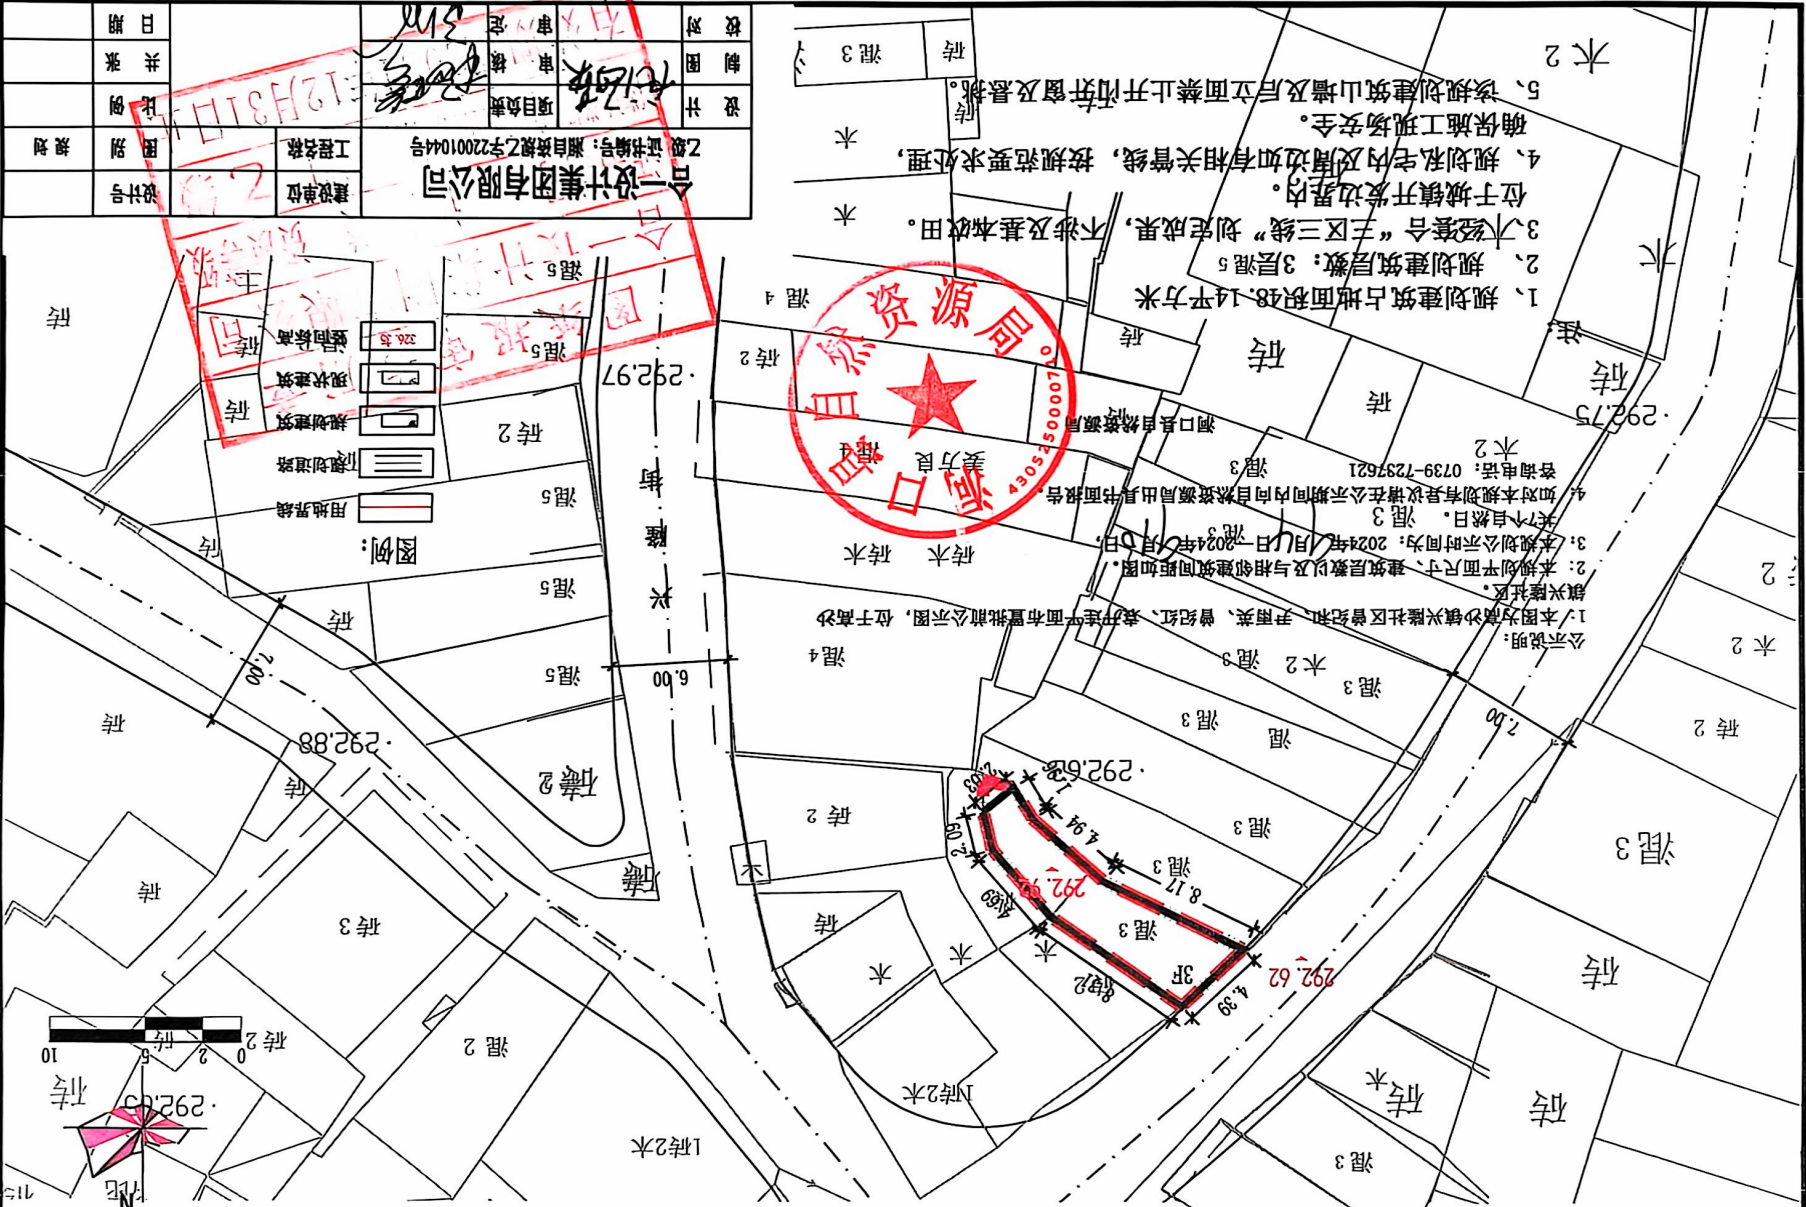

洞口县高沙镇月英村邱从涛私宅平面布置批前公示图

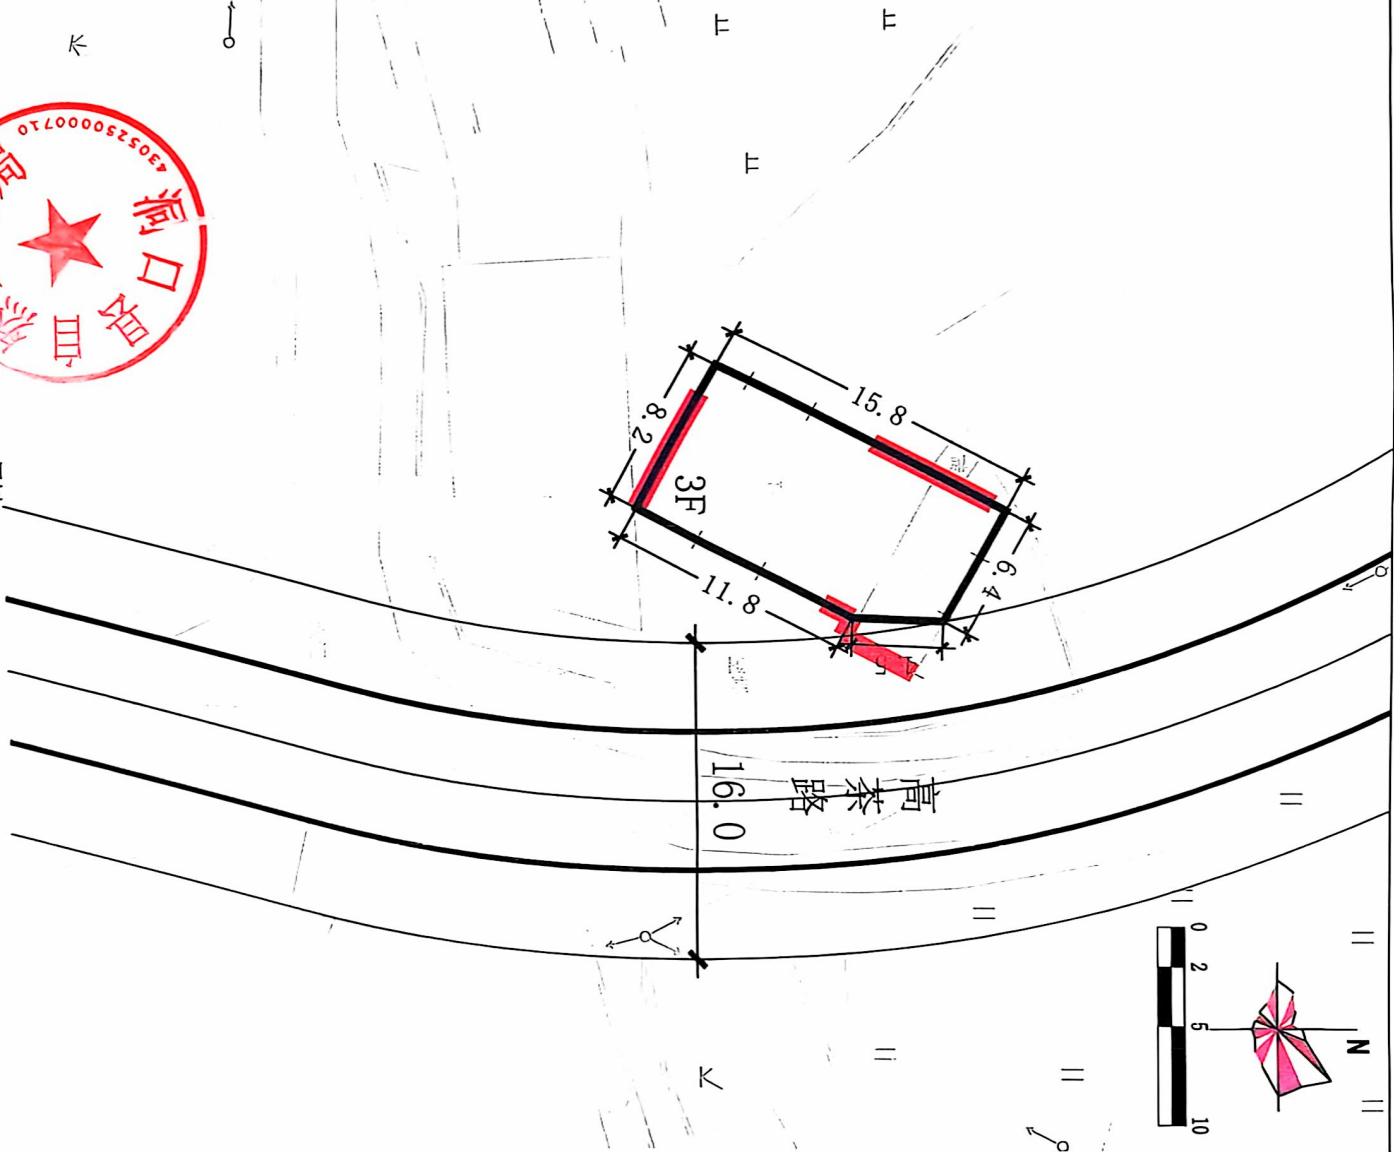

公示说明:

- 1: 本图为洞口县高沙镇月英村邱从涛私宅批前公示图, 位于高沙镇。
 - 2: 本规划平面尺寸、建筑层数以及与相邻建筑间距如图。
 - 3: 本规划公示时间为: 2024年9月14日—2024年9月18日, 共7个自然日。
 - 4: 如对本规划有异议请在公示期间内向自然资源局出具书面报告。
- 咨询电话: 0739-7237621

洞口县自然资源局
2024.08.27

设计		制图		校对	
合		设计集团有限公司		乙级	
乙级		证书编号: 湘自然资源乙字2001044号		项目负责	
12月31日止		工程名称		审核	
乙级		设计号		图别	
12月31日止		比例		共张	
12月31日止		日期			

图例: 1、规划建筑占地面积为126.34平方米, 层数为3层。
2、侧面禁止开窗。
3、规划私宅内及周边如有相关管线, 按规范要求处理, 确保施工现场安全。