


洞口县水东镇中心小学教学楼项目批前公示图

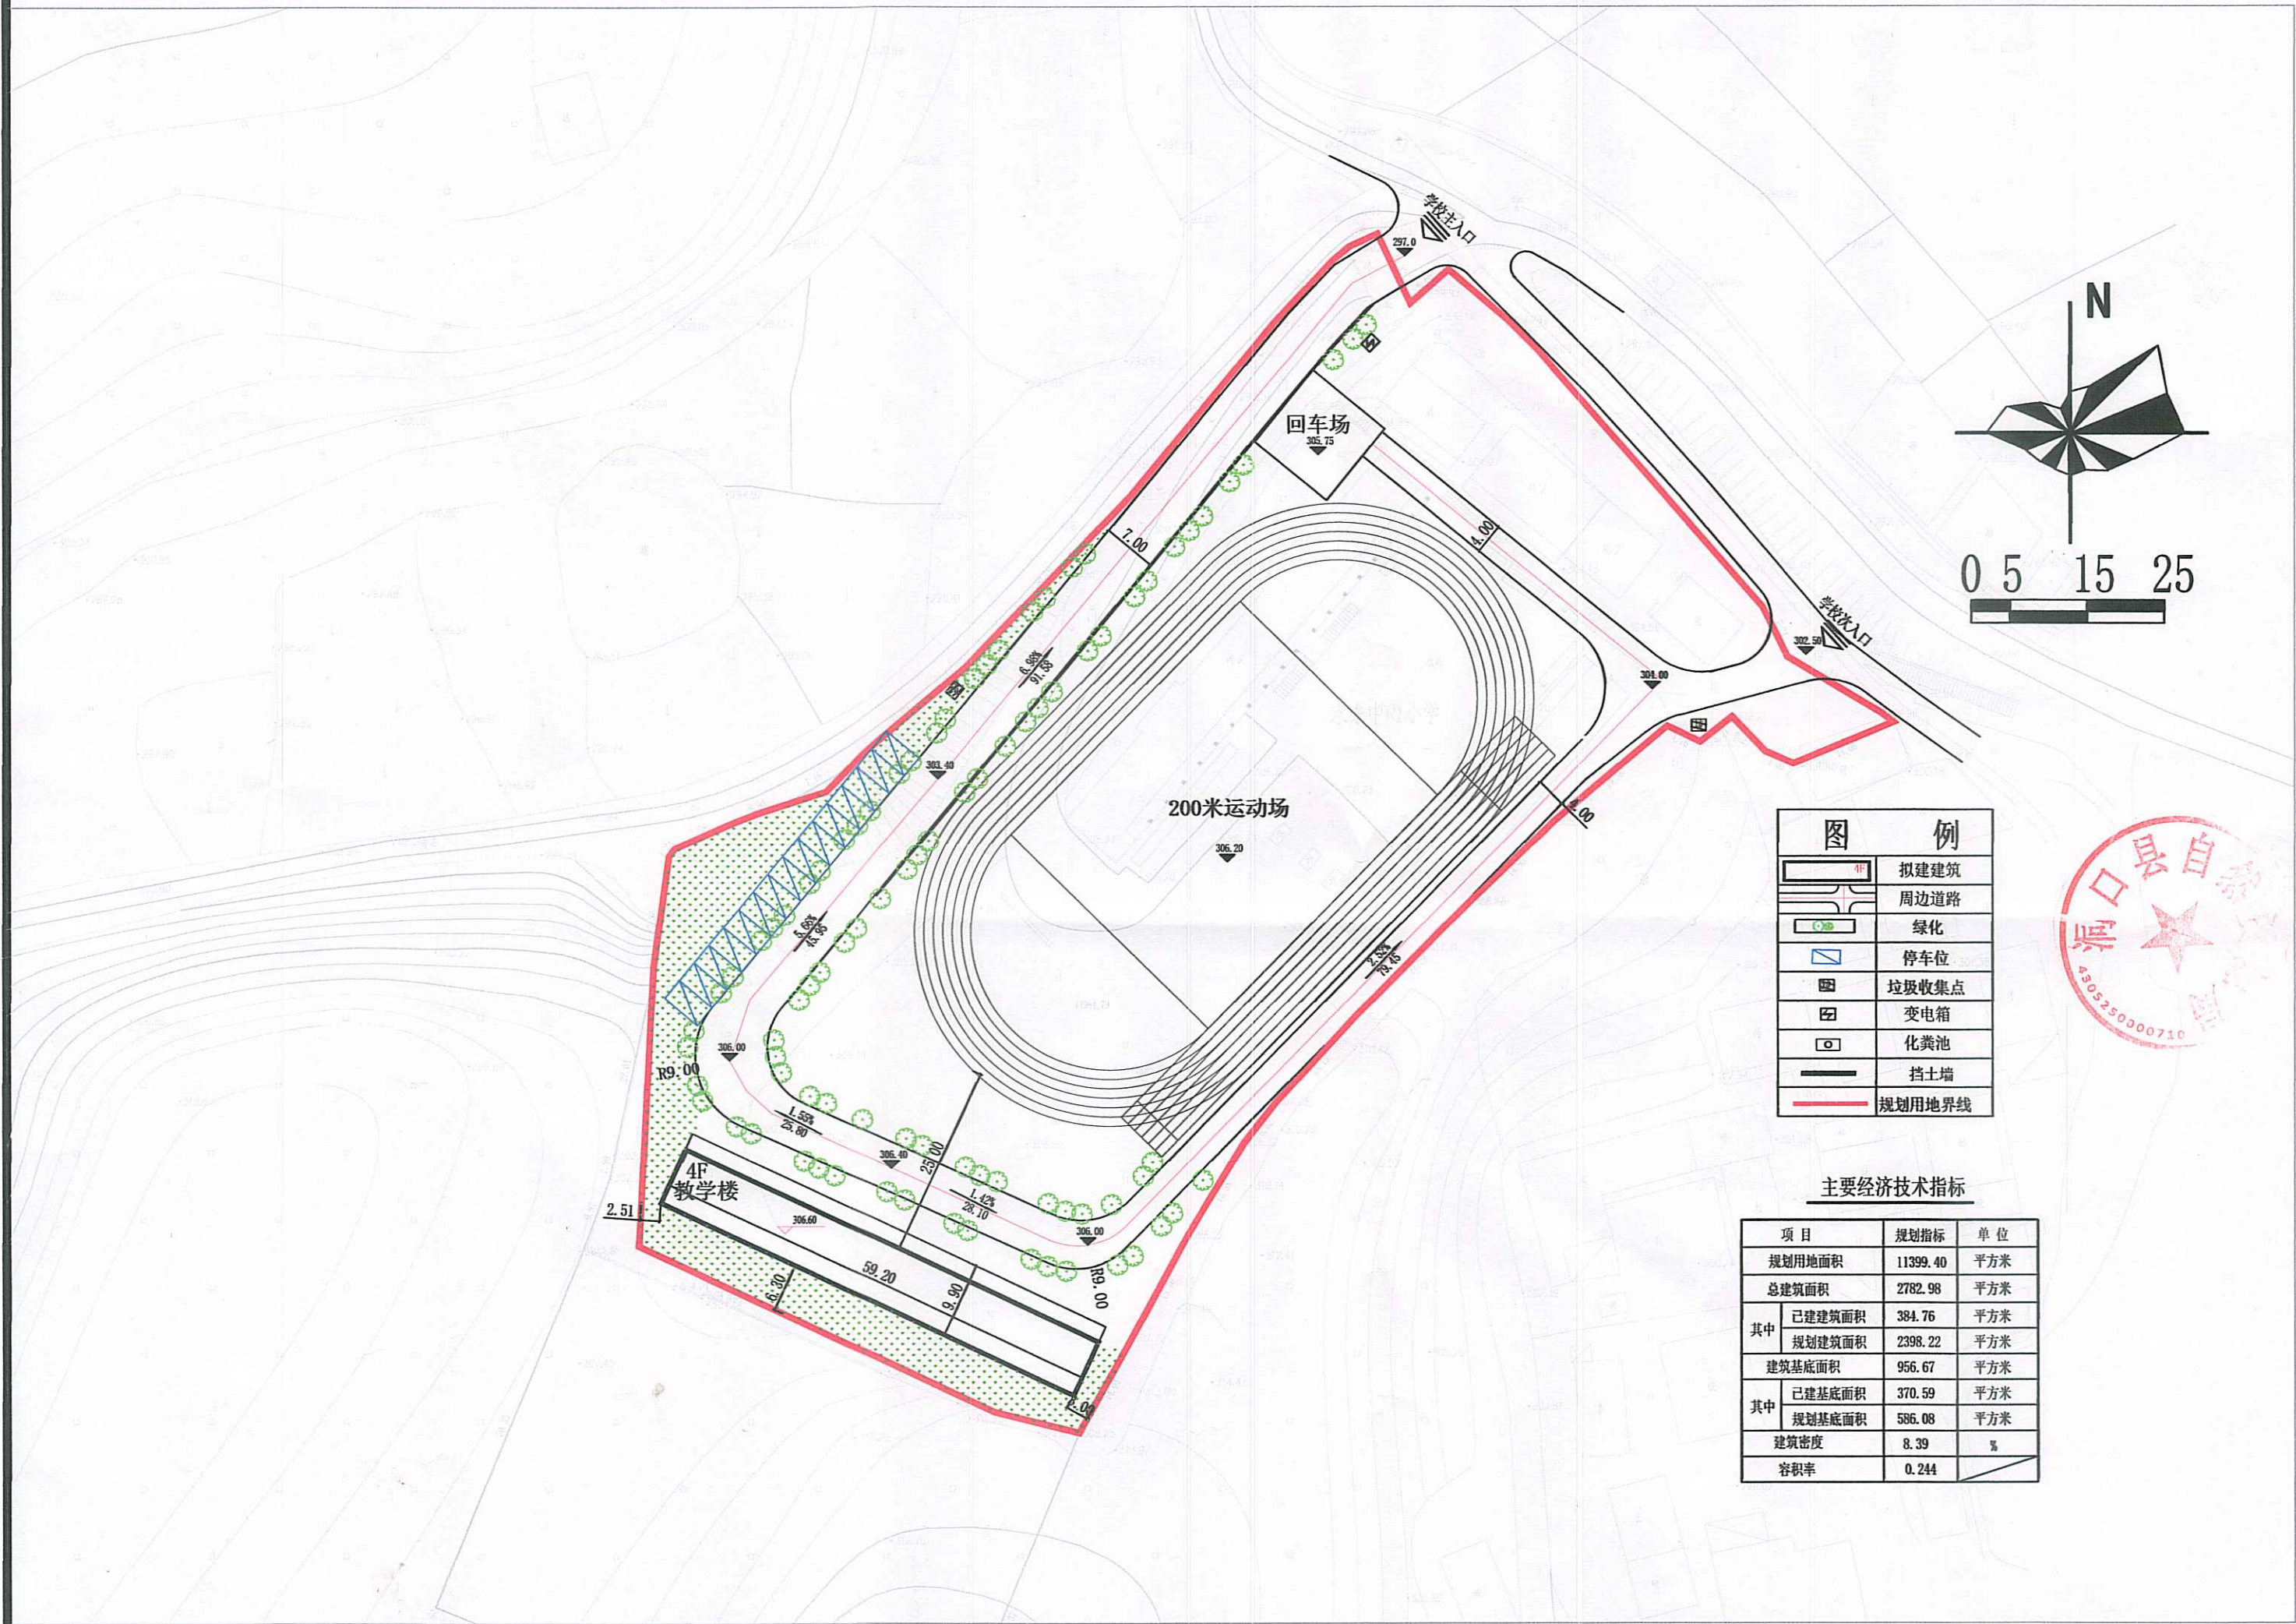

1. 本图为洞口县水东镇中心小学教学楼项目批前公示图，本项目位于水东镇中心小学校园内。
 2. 本项目规划平面尺寸、建筑层数以及与相邻建筑间距如图。
 3. 本项目规划公示时间为：2024年10月9日—2024年10月16日。
 4. 如利害关系人对项目规划有异议，请于公示期内向洞口县自然资源局出具书面报告。
- 咨询电话：0739—7237621