



洞口县文昌街道平溪北路(雪峰西路—创新路)道路工程设计方案公示图

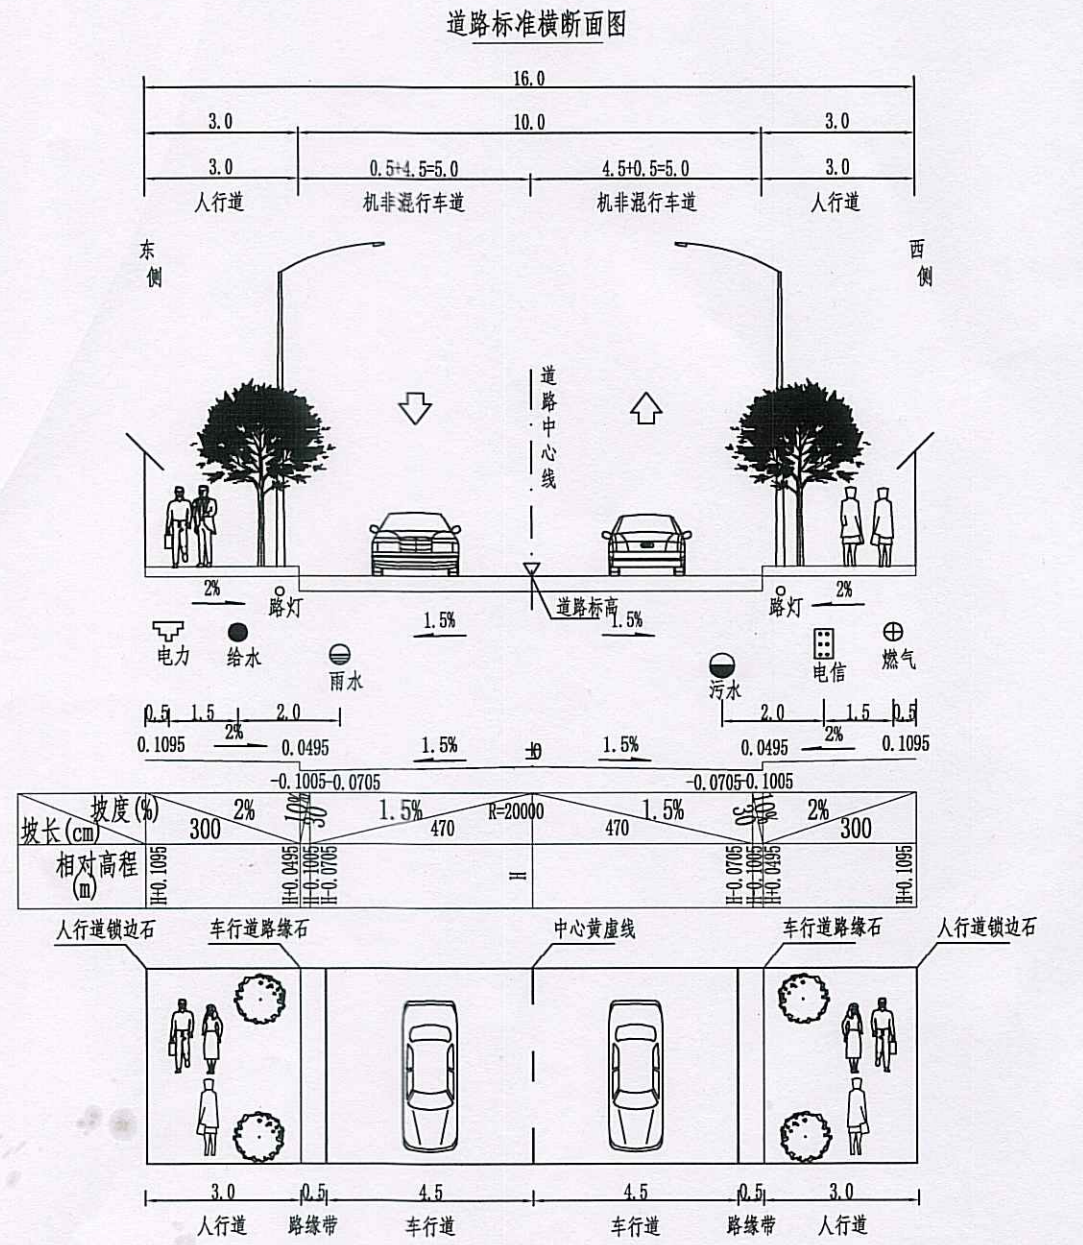

说明:
1、为缓解洞口县城西片区交通压力及老百姓出行困难的问题,完善县城配套路网设施建设,决定启动洞口县文昌街道平溪北路(雪峰西路—创新路)道路工程,现将道路设计方案进行公示。
2、道路方案根据现场实际情况进行设计,道路标准断面形式为:
3.0m(人行道)+10.0m(机非混行车道)+3.0m(人行道)=16.0m。
3、本次设计方案公示时间为:2025年5月6日—2025年5月12日,共七个工作日,如对该项目有建设性建议者,请在公示期内向洞口县自然资源局出具书面报告(需注明反馈者联系方式及姓名),咨询电话:0739-7222661。

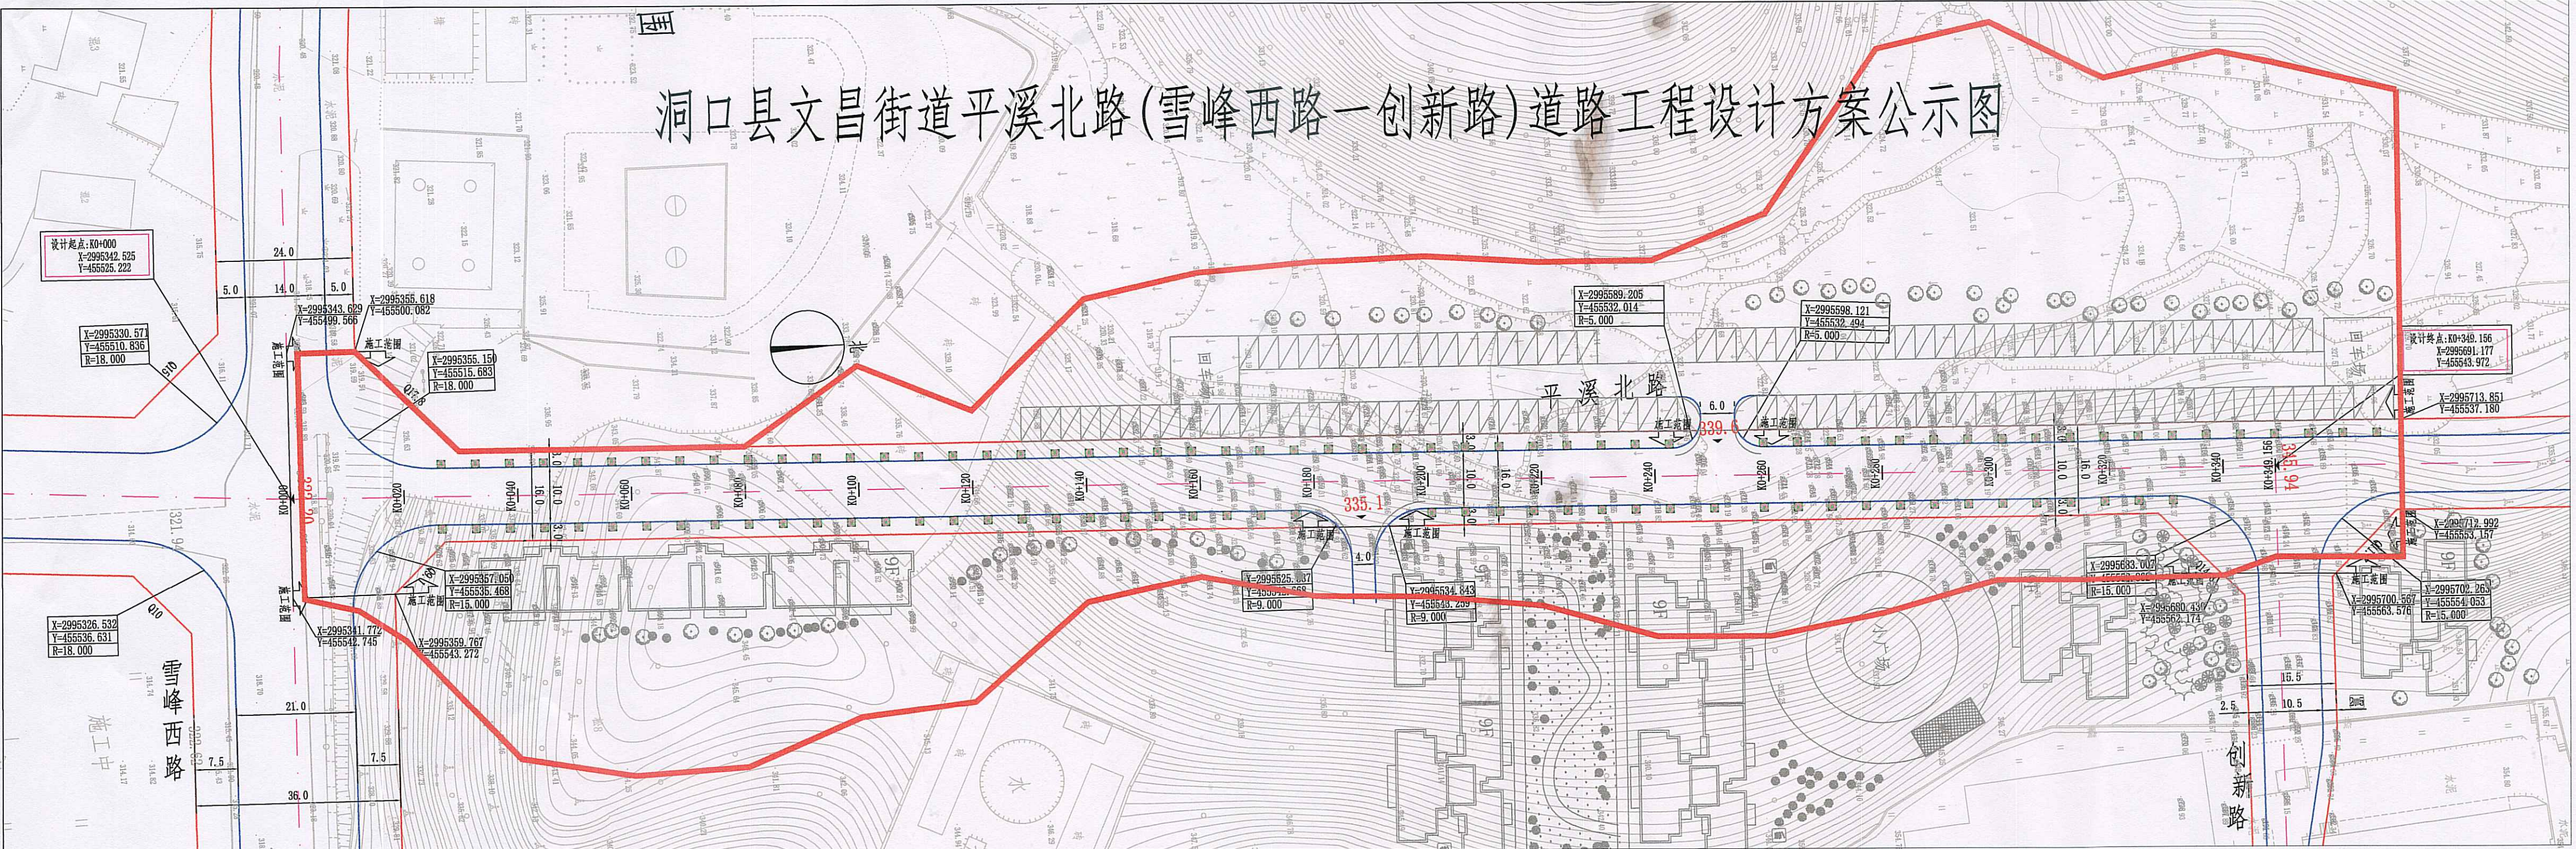

出图专用章			
合一设计集团有限公司		建设单位	设计单位
乙级 证书编号: 湘自资规乙字22001044号		工程名称	洞口县文昌街道平溪北路(雪峰西路—创新路)道路工程
设计	项目负责	审核	设计
制图	审核	审核	审核
校对	审核	审核	审核
有效期至 2029年11月06日		比例	1:1000
		共 张	1
		日期	2025.05