



洞口县文昌街道创新路(平溪北路—丰华路)道路工程设计方案公示图

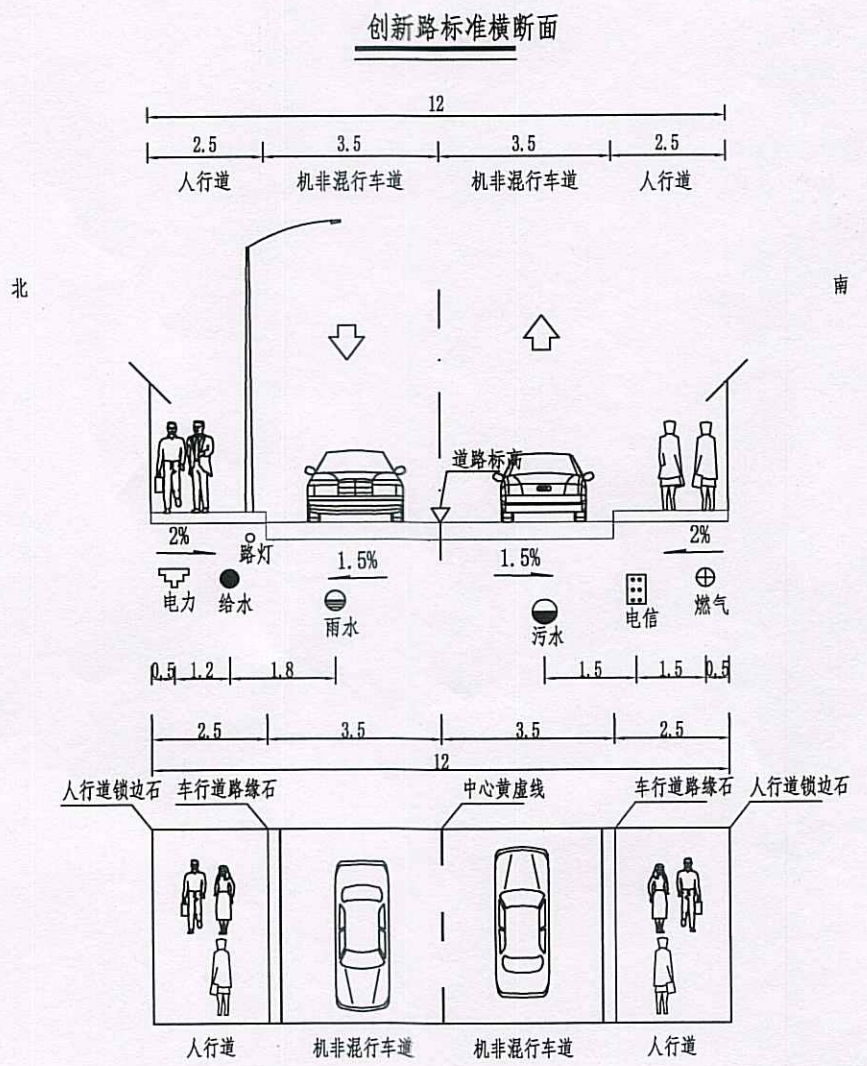

说明:

- 1、为缓解洞口县城西片区交通压力及老百姓出行困难的问题,完善县城配套路网设施建设,决定启动洞口县文昌街道创新路(平溪北路—丰华路)道路工程,现将道路设计方案进行公示。
- 2、道路方案根据现场实际情况进行设计,道路标准断面形式为:
2.5m(人行道)+7.0m(机非混行车道)+2.5m(人行道)=12.0m。
- 3、本次设计方案公示时间为:2025年5月16日—2025年5月26日,共七个工作日,如对该项目有建设性建议者,请在公示期内向洞口县自然资源局出具书面报告(需注明反馈者联系方式及姓名),咨询电话:0739-7222661。

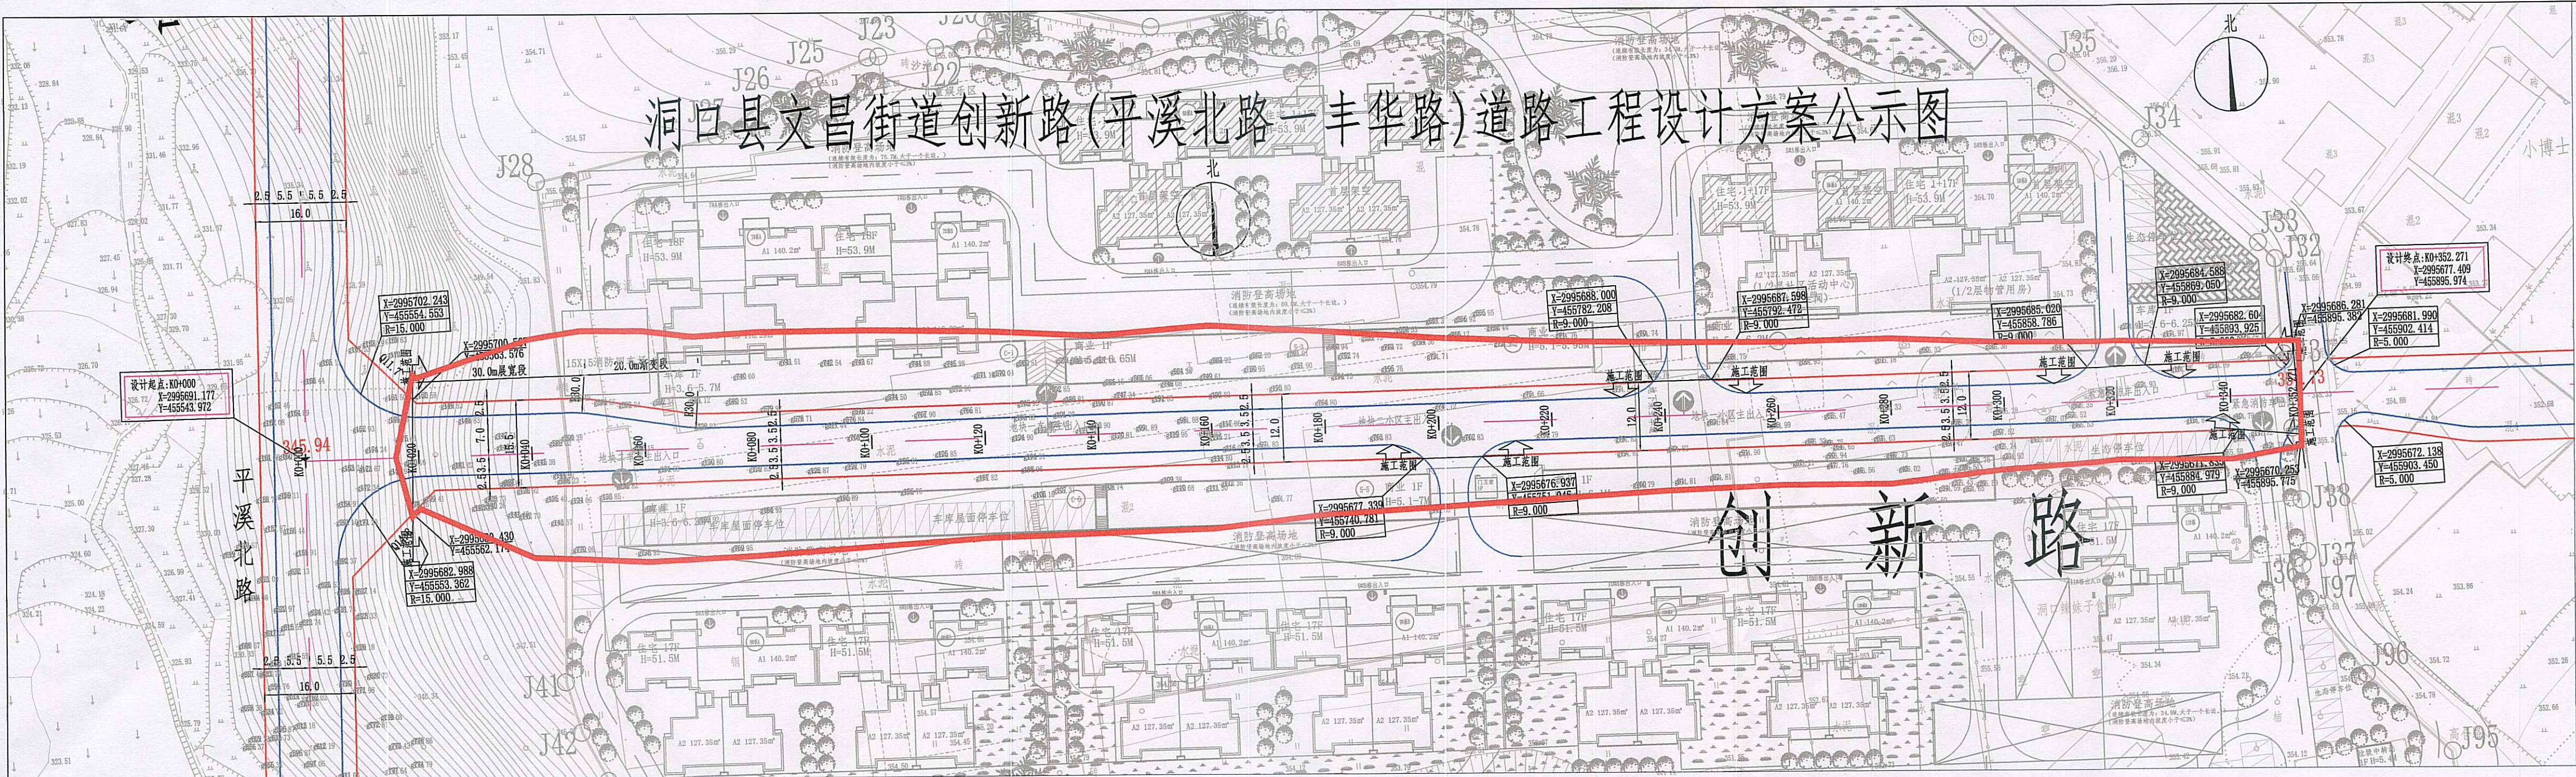

合一设计集团有限公司		建设单位	洞口县文昌街道创新路(平溪北路—丰华路)道路工程设计方案公示图	设计号	
乙级 证书编号:湘自资规乙字22001044号		工程名称	洞口县文昌街道创新路(平溪北路—丰华路)道路工程设计方案公示图	图 别	规划
设计	项目负责	审核	审核	比例	
制图	审核	审定	审定	共 张	1
校对	审定	日期	2025.05	日期	2025.05