洞口县石江镇欧阳颖煦、王桂兰私宅平面布置

----批前公示图

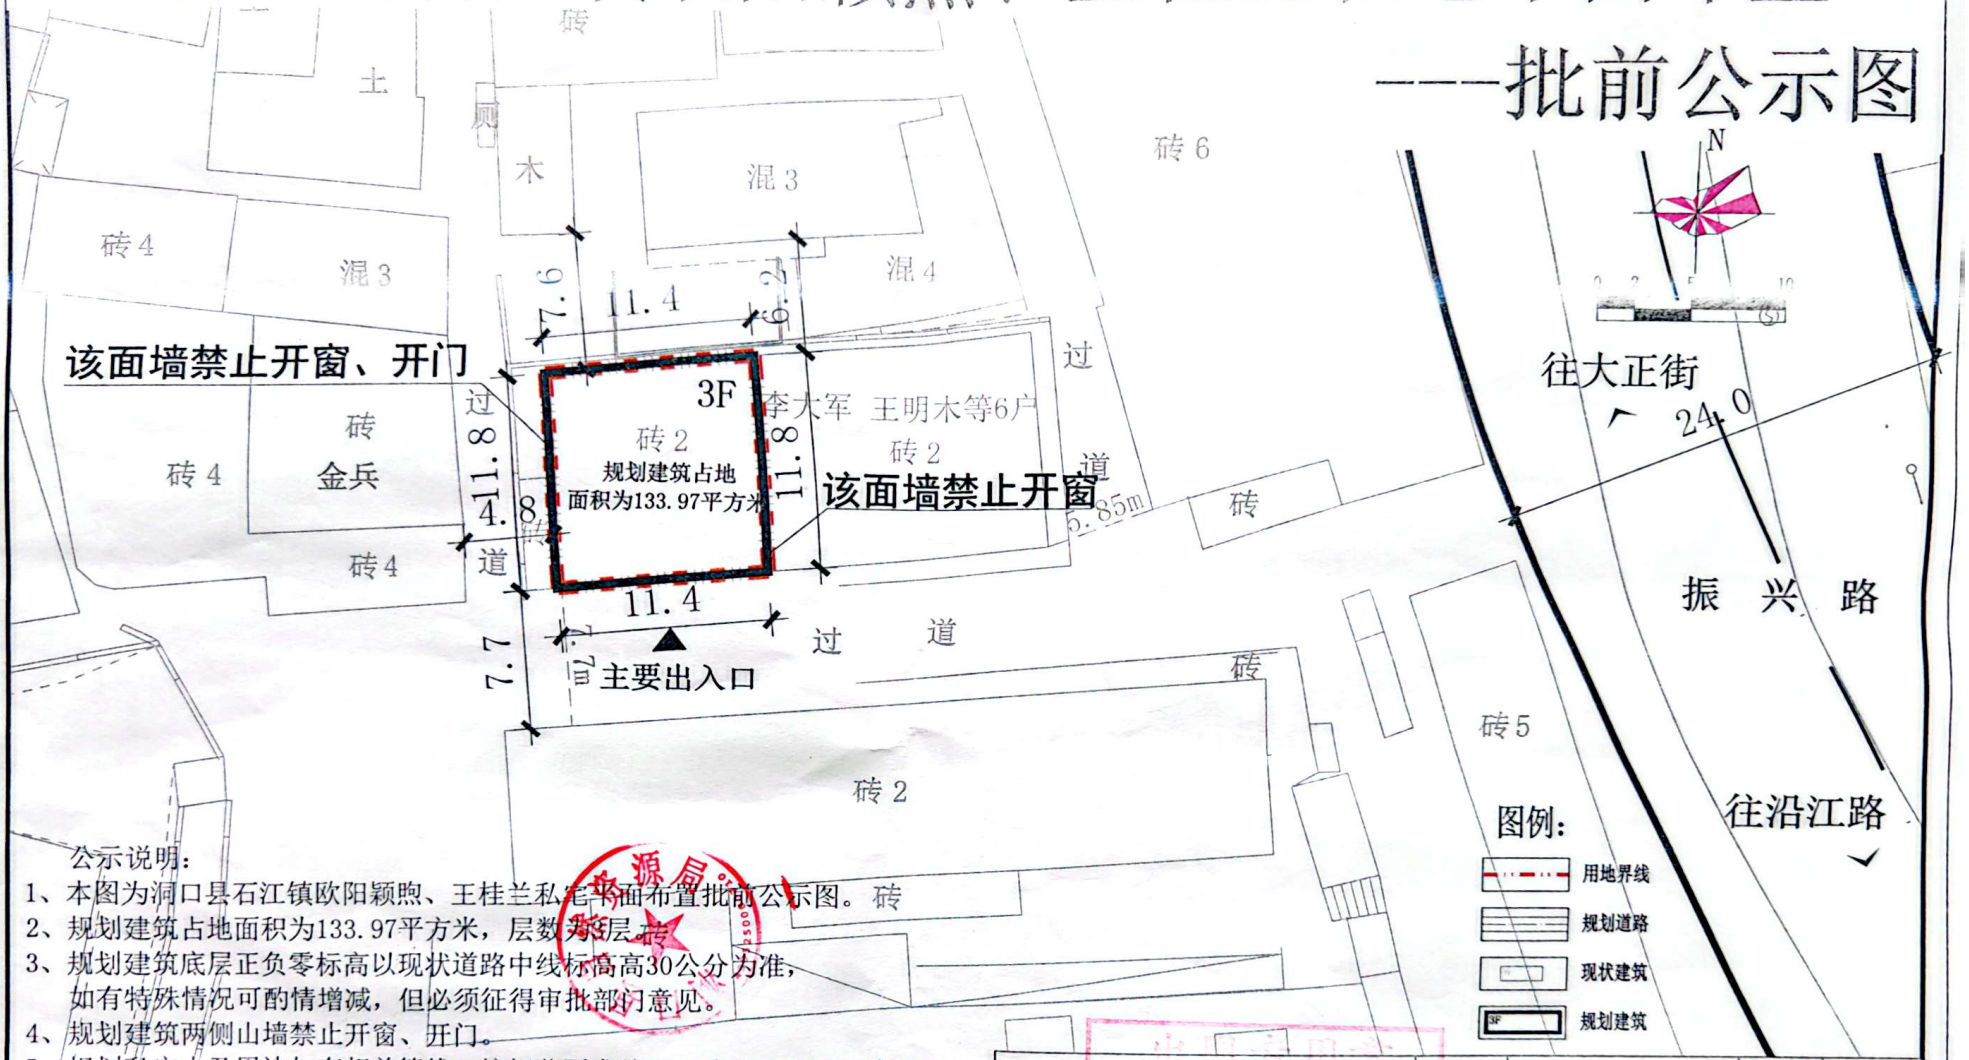

公示说明：

1、本图为洞口县石江镇欧阳颖煦、王桂兰私宅平面布置批前公示图。
2、规划建筑占地面积为133.97平方米，层数为3层。
3、规划建筑底层正负零标高以现状道路中线标高高30公分为准，如有特殊情况可酌情增减，但必须征得审批部门意见。
4、规划建筑两侧山墙禁止开窗、开门。
5、规划私宅内及周边如有相关管线，按规范要求处理，确保施工现场安全。
6、本规划平面尺寸、建筑层数以及与相邻建筑间距如图。
7、本规划公示时间为：2025年8月12日--2025年8月20日，共7个工作日。
8、如对本规划有异议请在公示期间内向自然资源局出具书面报告。
咨询电话：0739-7222661

洞口县自然资源局

合一设计集团有限公司 乙级 证书编号：湘自资规乙字22001044号				建设单位		设计号	
				工程名称		图 别	规 划
设 计		项目负责				比 例	
制 图		审 核				共 张	
校 对		审 定				日 期	