


洞口县黄桥镇正山村胡定飞等四户私宅统规统建平面布置批前公示图

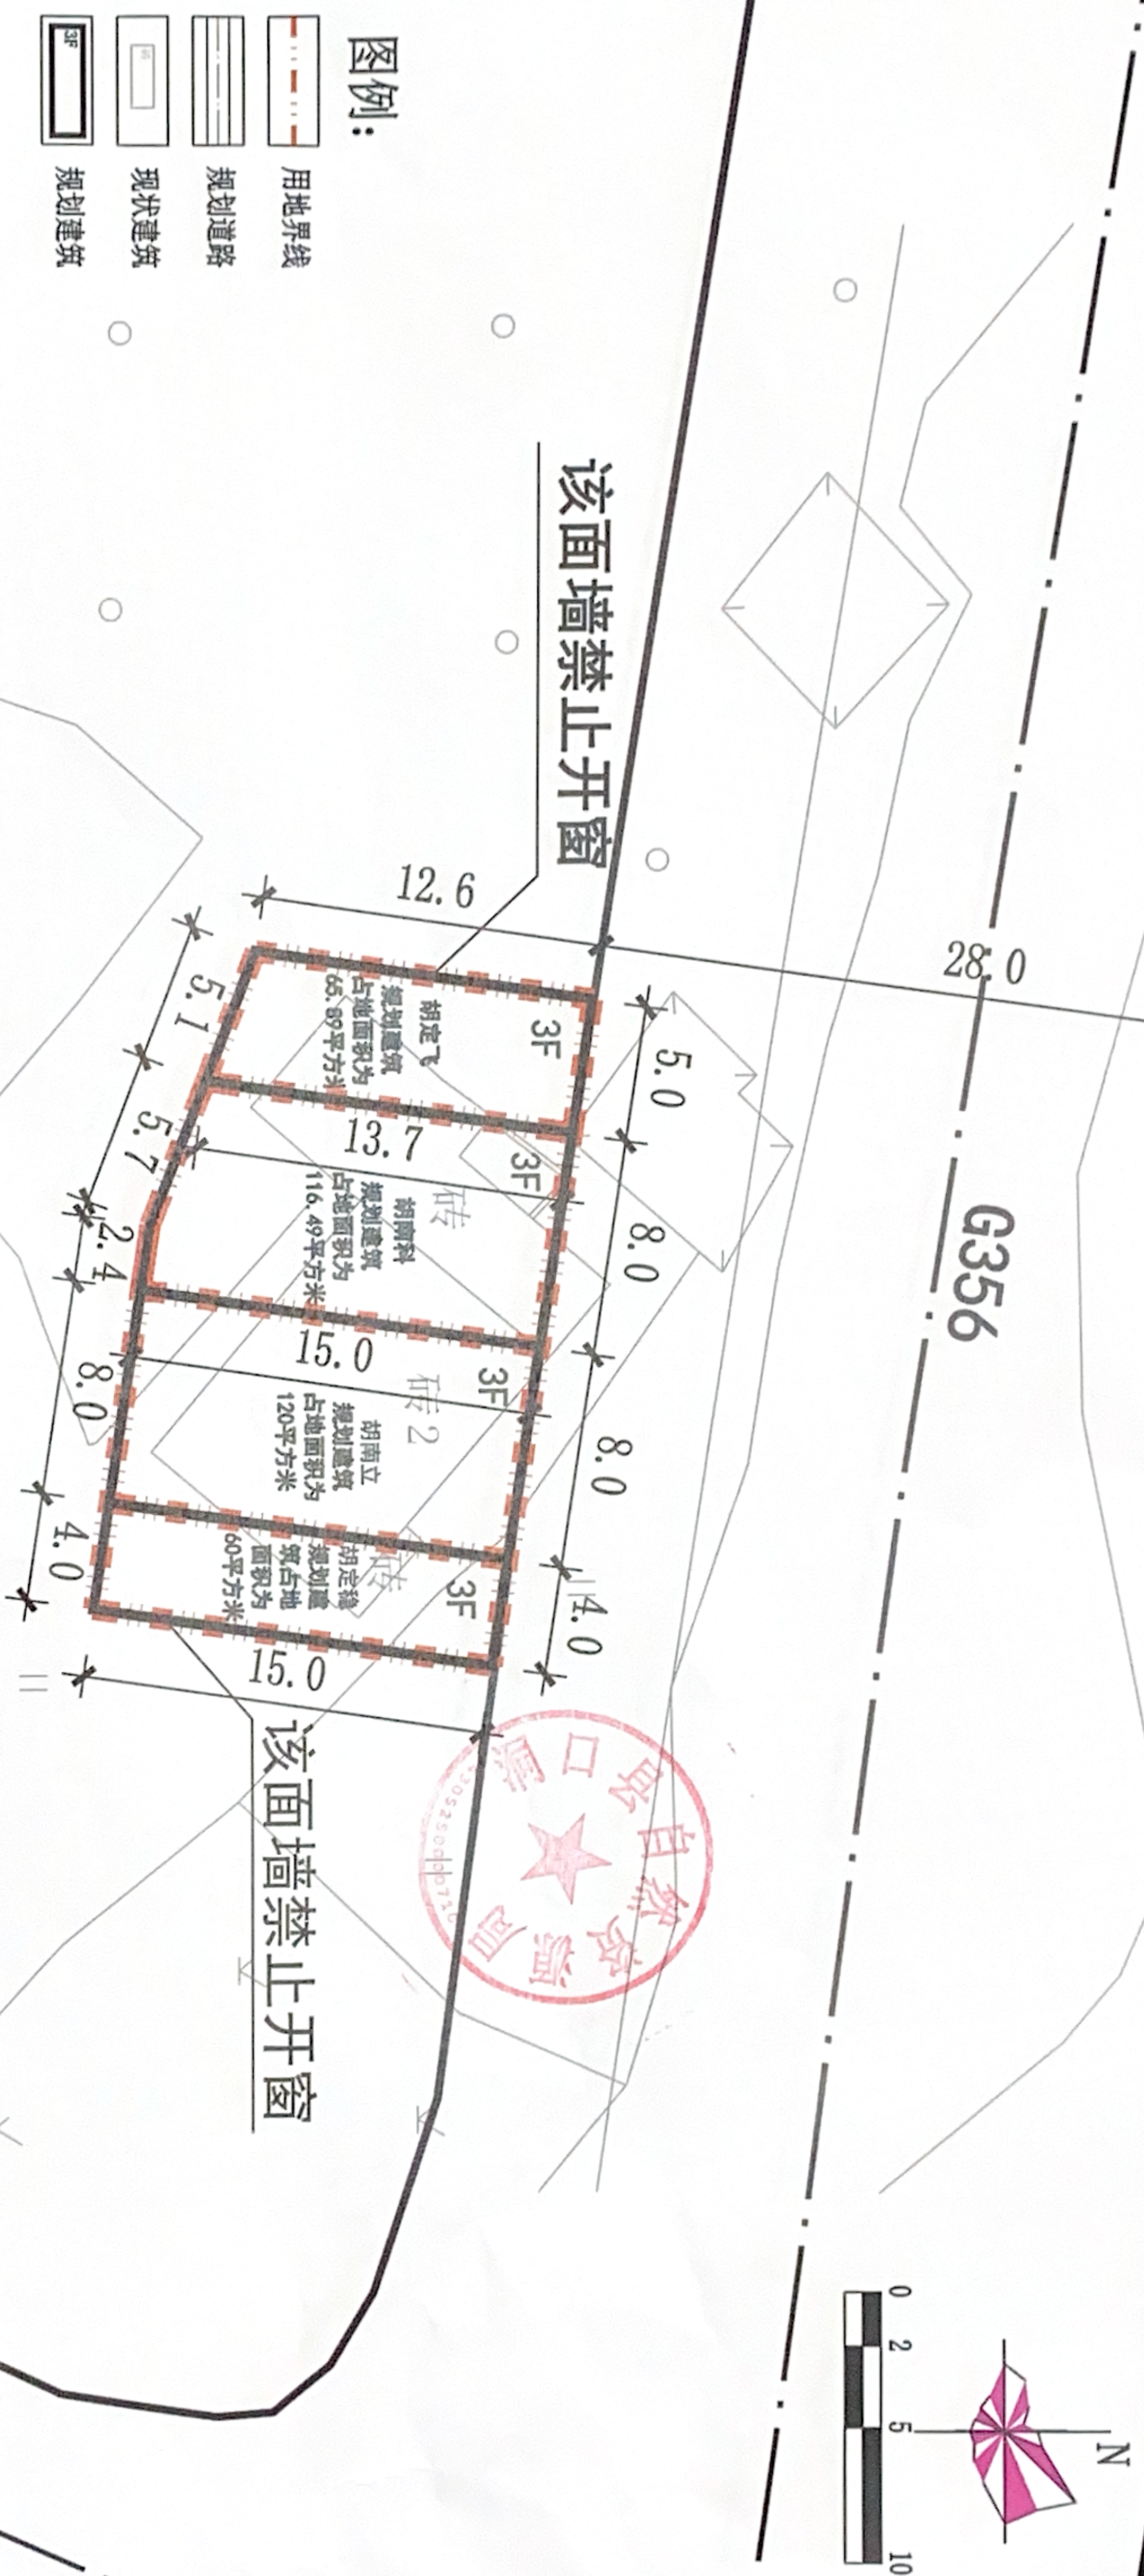

公示说明:

- 1、本图为洞口县黄桥镇正山村胡定飞等四户私宅统规统建平面布置批前公示图。
 - 2、规划建筑占地面积为362.38平方米，层数为3层。
 - 3、规划建筑底层正负零标高以G356规划道路中线标高30公分为准，如有特殊情况可酌情增减，但必须征得审批部门意见。
 - 4、规划建筑两侧山墙禁止开窗。
 - 5、规划私宅内及周边如有相关管线，按规范要求处理，确保施工现场安全。
 - 6、本规划平面尺寸、建筑层数以及与相邻建筑间距如图。
 - 7、本规划公示时间为：2025年9月15日--2025年9月23日，共7个工作日。
 - 8、如对本规划有异议请在公示期间内向自然资源局出具书面报告。
- 咨询电话：0739-7222661

洞口县自然资源局

合一设计集团有限公司				建设单位	设计号
乙级 证书编号：湘自然资源乙字22001044号				工程名称	图别
设计	项目负责	审核	审定	比例	规划
制图	审核	审核	审核	共	张
校对	审核	审核	审核	日期	