


洞口县石江镇七姓塘社区黄彩云、周继清私宅平面布置批前公示图

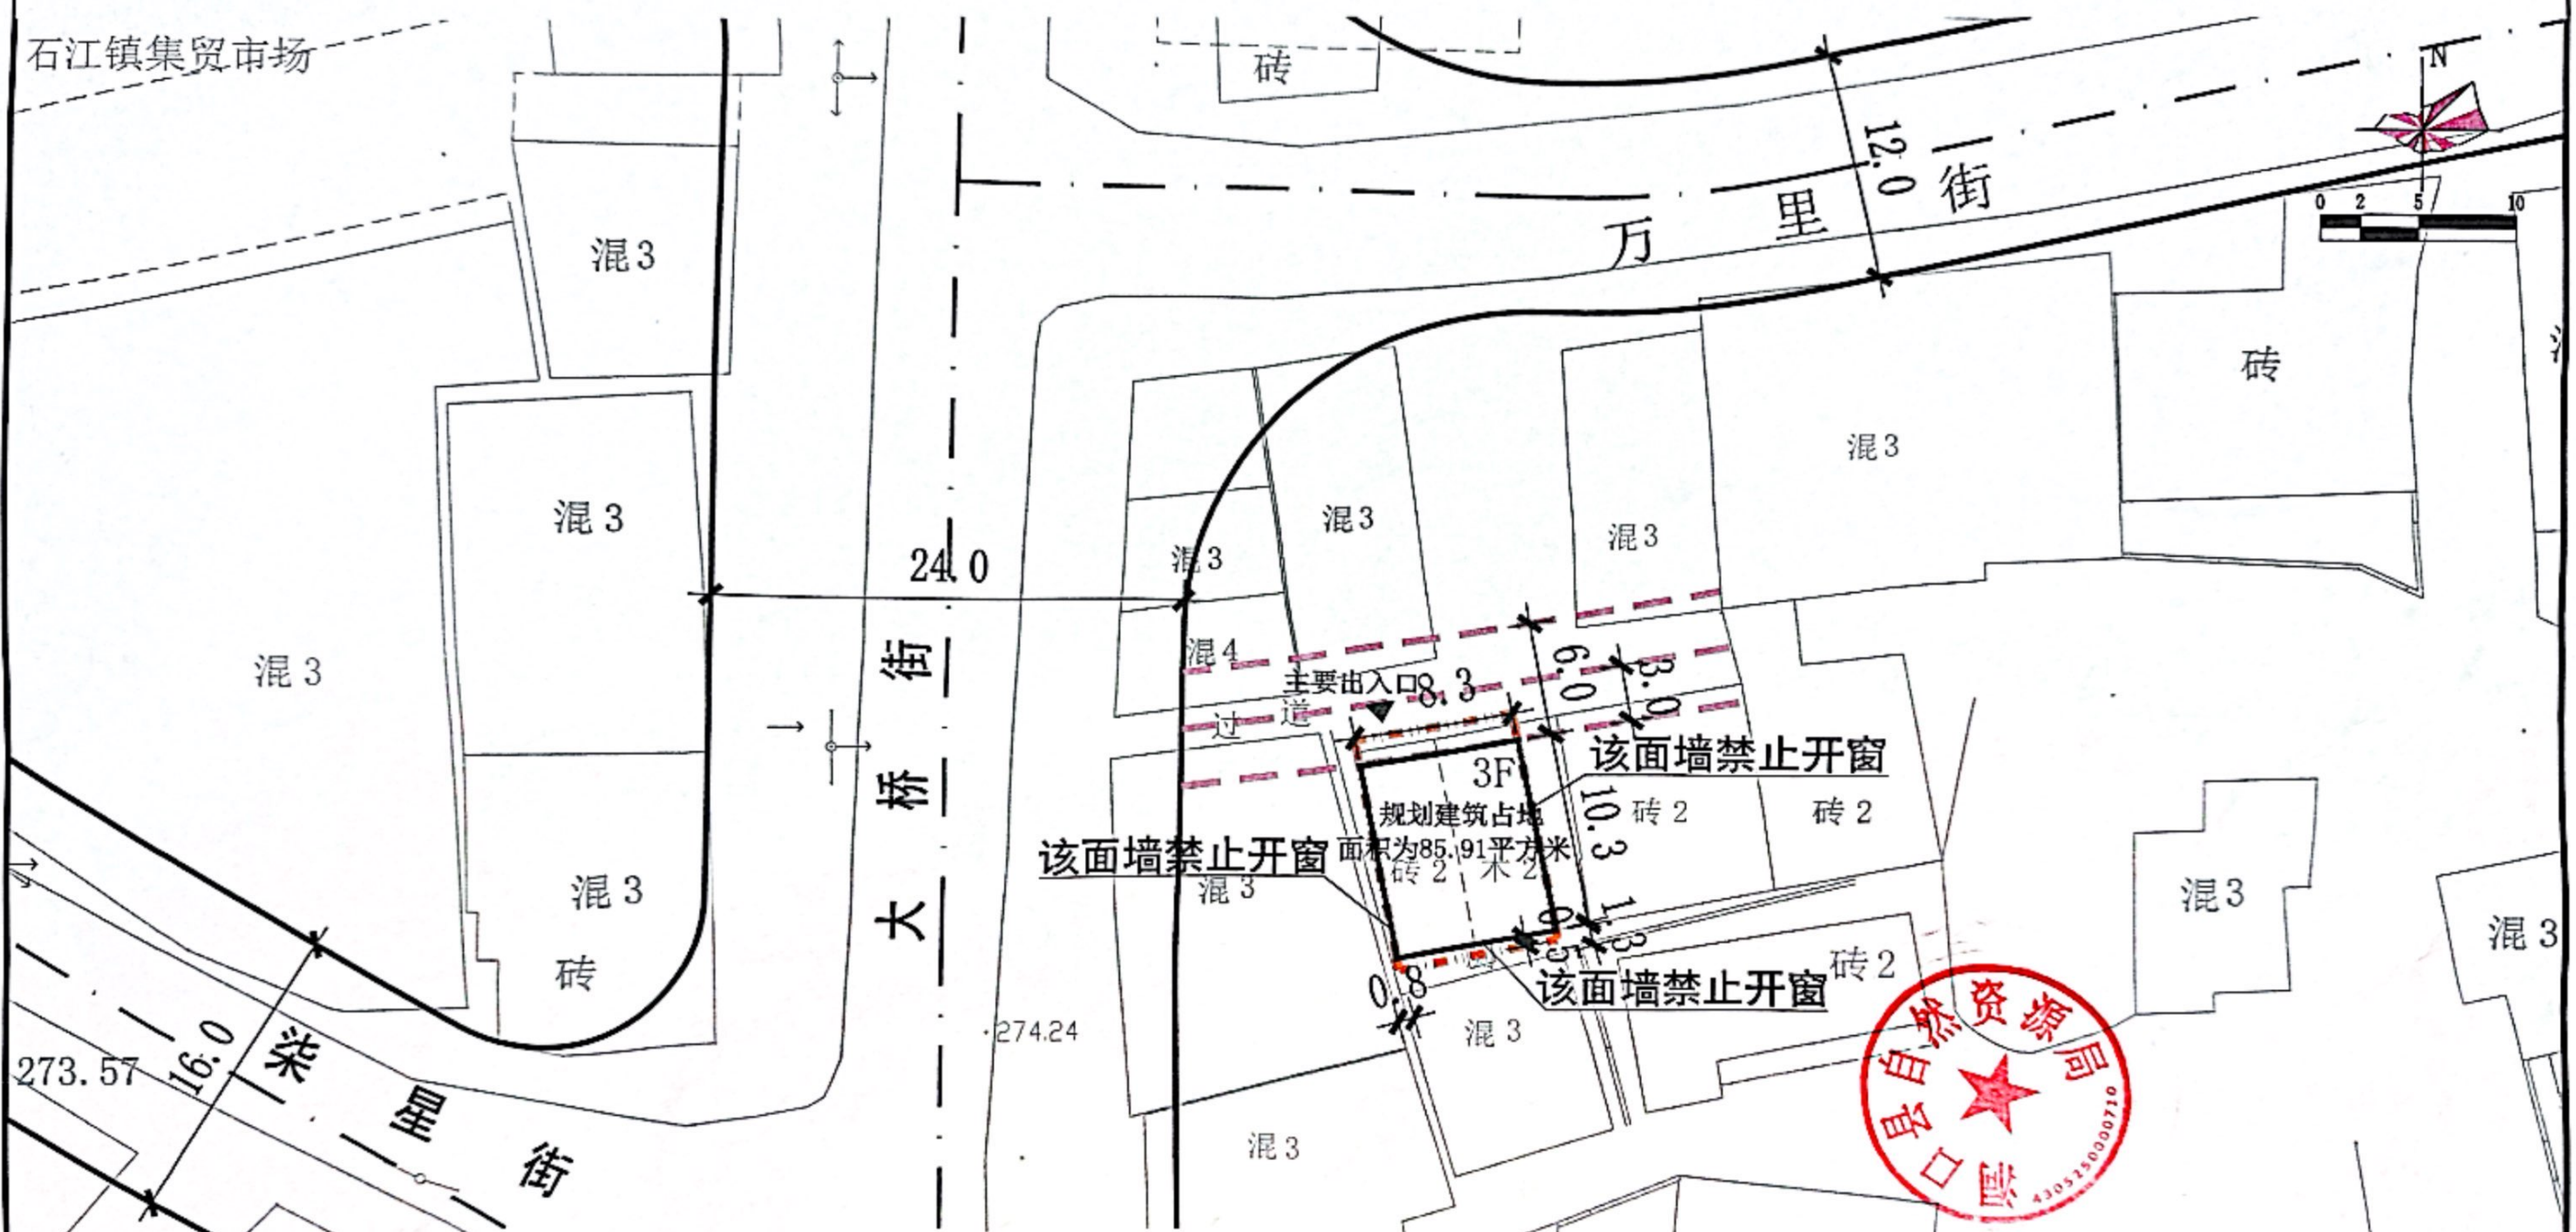

公示说明:

- 1、本图为石江镇七姓塘社区黄彩云、周继清私宅平面布置批前公示图。
 - 2、规划建筑占地面积为85.91平方米，层数为3层。
 - 3、规划建筑底层正负零标高以现状道路中线标高30公分为准，如有特殊情况可酌情增减，但必须征得审批部门意见。
 - 4、规划建筑两侧山墙及背立面禁止开窗。
 - 5、规划私宅内及周边如有相关管线，按规范要求处理，确保施工现场安全。
 - 6、本规划平面尺寸、建筑层数以及与相邻建筑间距如图。
 - 7、本规划公示时间为：2025年9月16日—2025年9月24日，共7个工作日。
 - 8、如对本规划有异议请在公示期间内向自然资源局出具书面报告。
- 咨询电话：0739-7222661

图例:

- 用地界线
- 规划道路
- 现状建筑
- 规划建筑

合一设计集团有限公司				建设单位		设计号	
乙级 证书编号：湘自资规乙字22001044号				工程名称		图 别	规划
设计	项目负责人	审核	审定	比例		共 张	
制图						日期	
校对							

洞口县自然资源局